
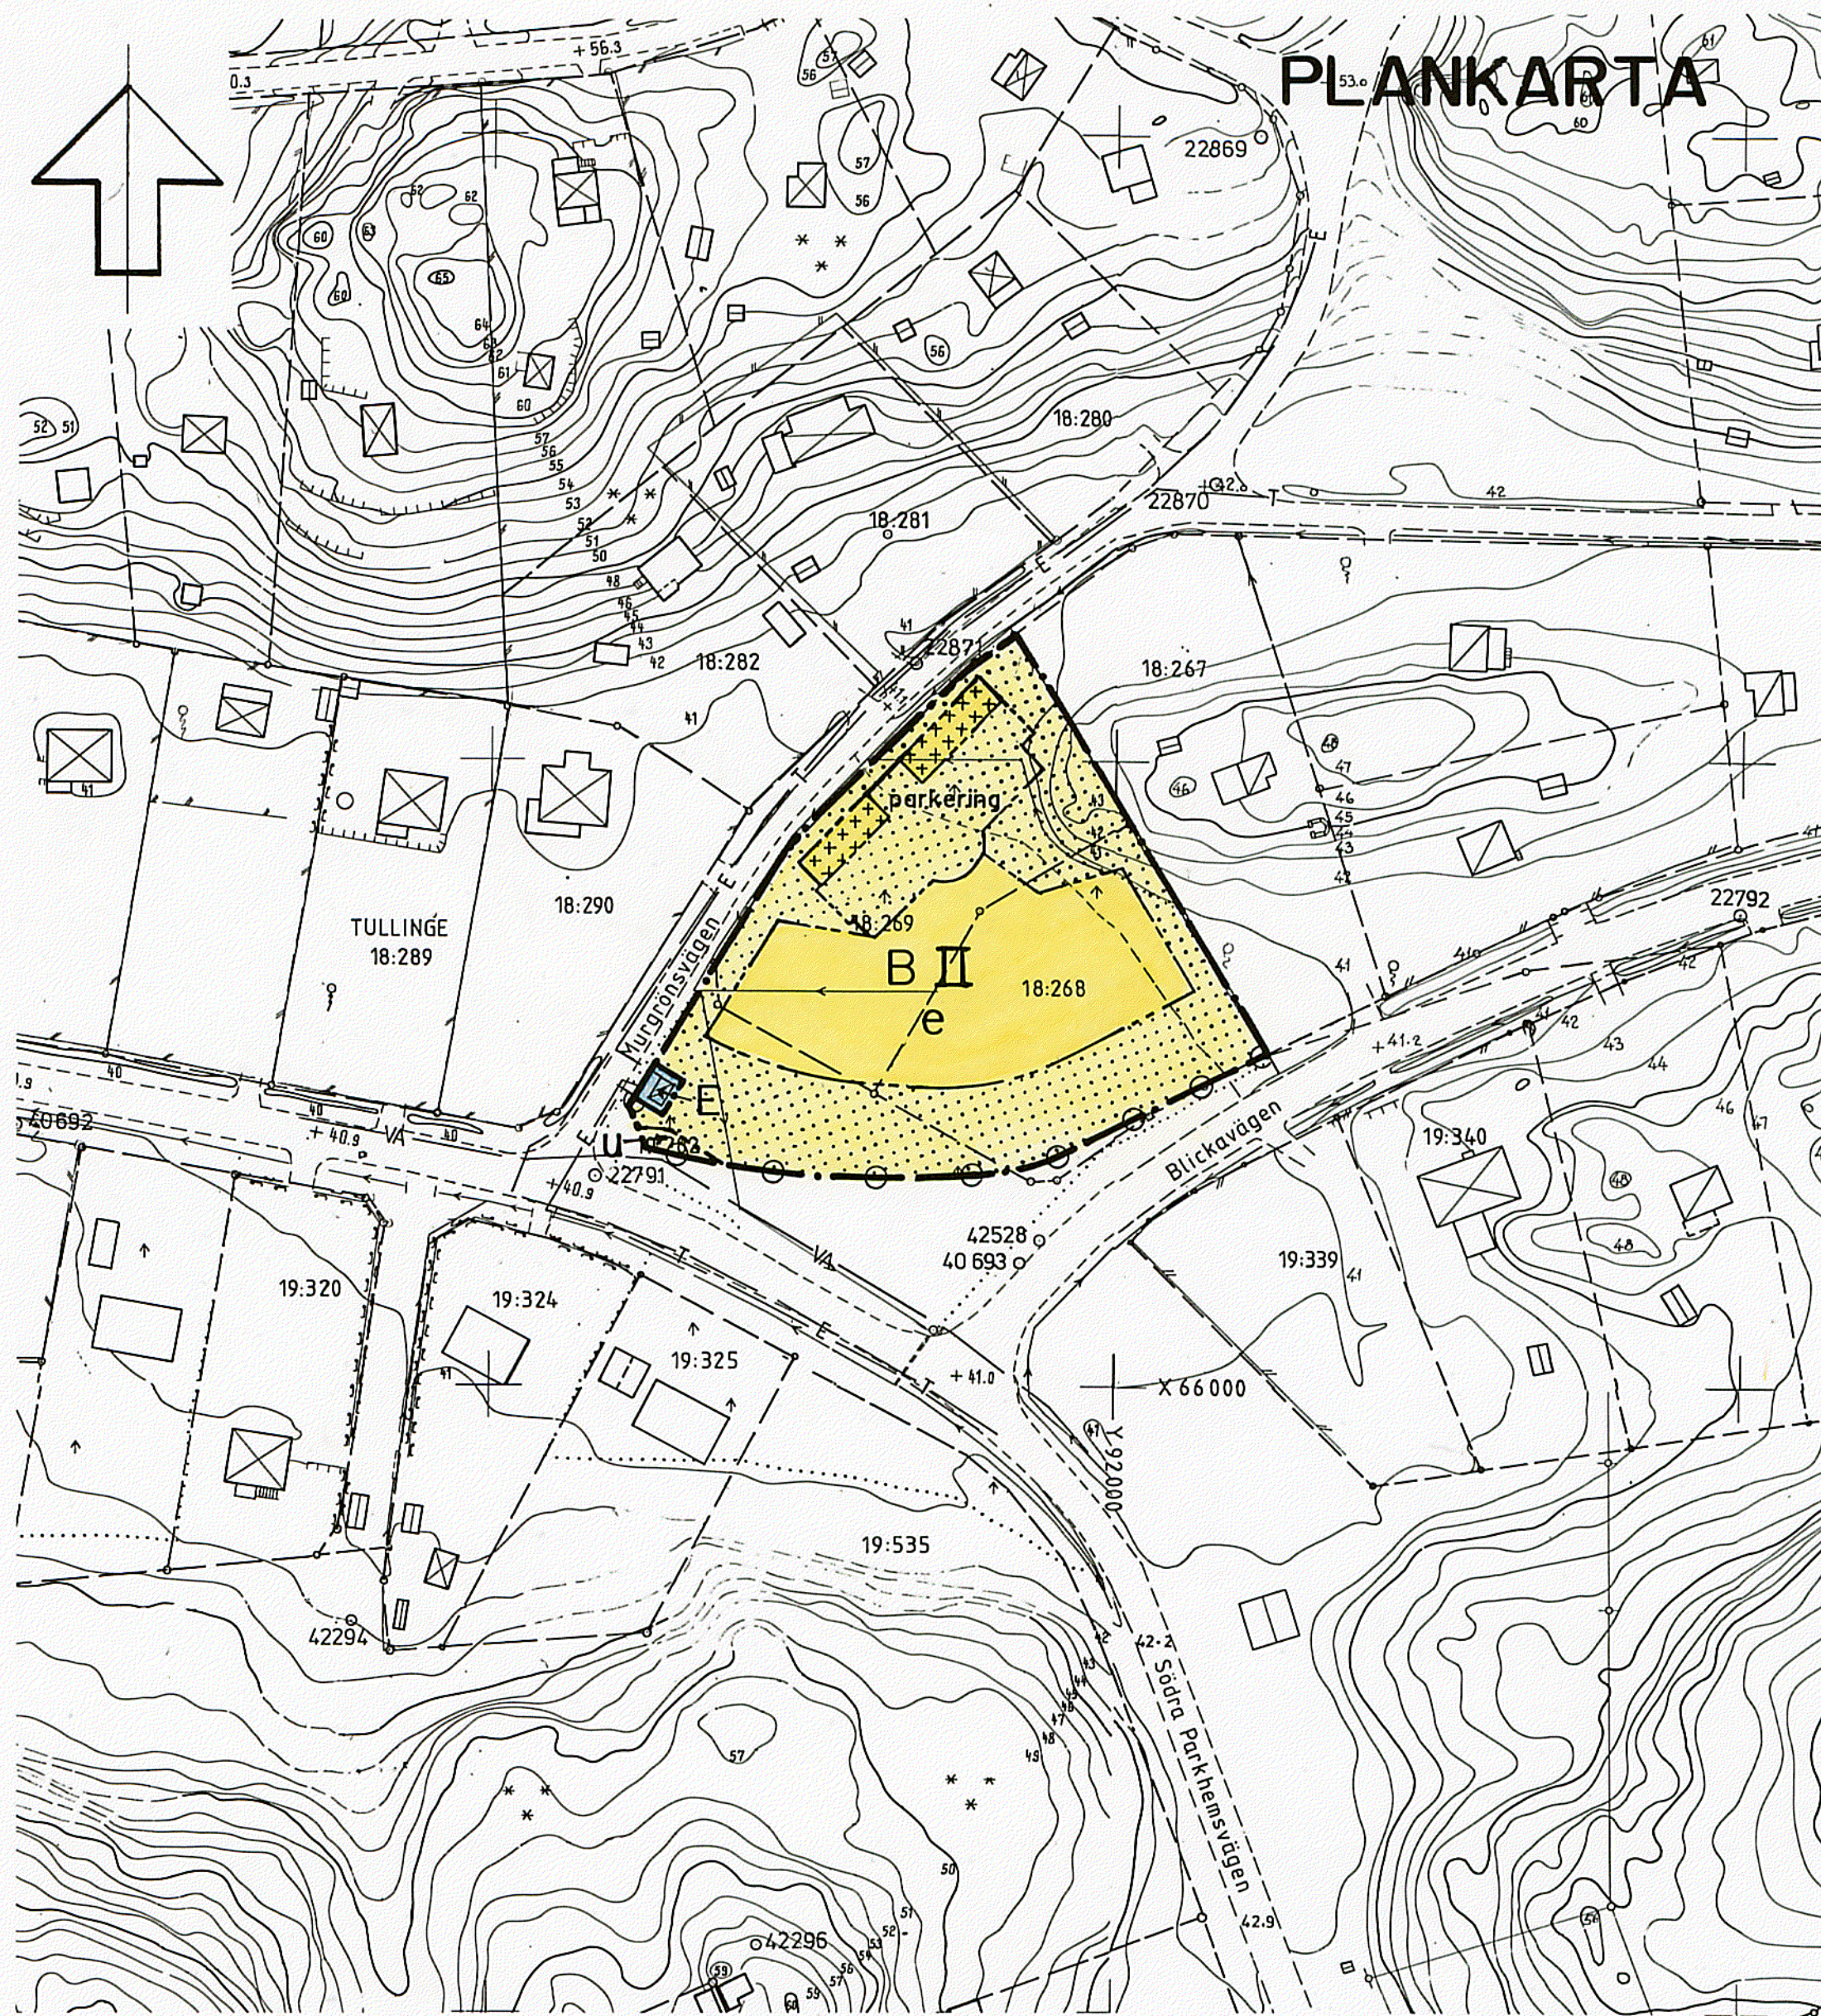
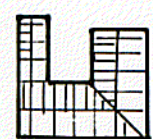
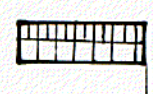


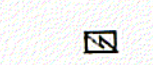

Skala 1:1000

BETECKNINGAR

-  2-vånings bostadshus med förråd
-  Garage
-  P-platser
-  Befintlig transformatorstation

GRUNDKARTA

Fotogrammetriskt framställd
Karta flygfotograferad år 1964, 1989
Koordinatsystem ST 74
Höjdsystem RH 00 mätclass II
Grundkartan upprättad april 93...
genom utdrag ur
Botkyrka kommuns primärkarta

Sven-Gunnar Bråström
Ingenjör

Ritad av
af

Planen är upprättad enligt Plan- och Bygglagen

	instans	datum
godkänd för samråd	..BN.....	93-05-18...
godkänd för utställning	..BN.....	93-08-24..
godkänd för antagande	..BN.....	93-11-16....
antagen	..KF.....	93-12-16....
vunnit laga kraft		95-03-23...

Tillhör kommunfullmäktiges i Botkyrka kommun
beslut 93-12-16 § 178 betygar

Gertrud Montin
Gertrud Montin
Kommunfullm. sekr.

PLANBESTÄMMELSER


Följande gäller inom områden med nedanstående beteckningar.
Där beteckning saknas gäller bestämmelsen hela området.
Endast angiven användning och utformning är tillåten.

GRÄNSBETECKNINGAR

-  gräns för planområdet
-  användningsgräns
-  egenskapsgräns

MARKANVÄNDNING



Kvartersmark

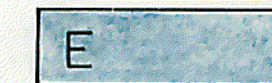-  B Bostäder
-  E Transformatorstation

UTNYTTJTJANDEGRAD

- Största byggnadsarea 900 m²
- e. Största bruttoarea 1600 m²

BEGRÄNSNINGAR AV MARKENS BEBYGGANDE

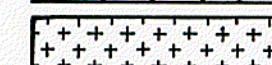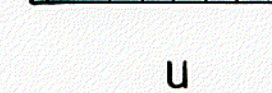
-  Marken får inte bebyggas
-  Marken får endast bebyggas med uthus eller garage
-  U Marken skall vara tillgänglig för allmänna underjordiska ledningar

MARKENS ANORDNANDE

Mark

- parkering Parkering skall anordnas. Parkeringsplats får ej finnas på annan plats. Undantag kan dock ges för handikapp-parkering efter prövning av byggnadsnämnden.

Utfart

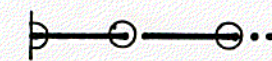-  Utfart får inte anordnas

PLACERING, UTFORMNING, UTFÖRANDE

Utformning, gestaltning

På med II betecknat område får huvudbyggnad inte uppföras i större byggnadshöjd än 4,0 m respektive 6,5 m.

Uthus, garage eller annan gårdsbyggnad får ej uppföras till större byggnadshöjd än 3,0 m

- II Högsta antal våningar

ADMINISTRATIVA BESTÄMMELSER

Genomförandetid

Planens genomförandetid slutar 2000-12-31.

DETALJPLAN FÖR DEL AV KVARTERET

ANEMONEN

I TULLINGE VILLASTAD, BOTKYRKA KOMMUN
STOCKHOLMS LÄN

UPPRÄTTAD AV TEKNISKA FÖRVALTNINGEN 1993-07-23

Kjell Bagstevold
KJELL BAGSTEVOLD
Stadsarkitekt

Lars-Gösta Håkansson
LARS-GÖSTA HÅKANSSON
Planarkitekt