


1955-02-16

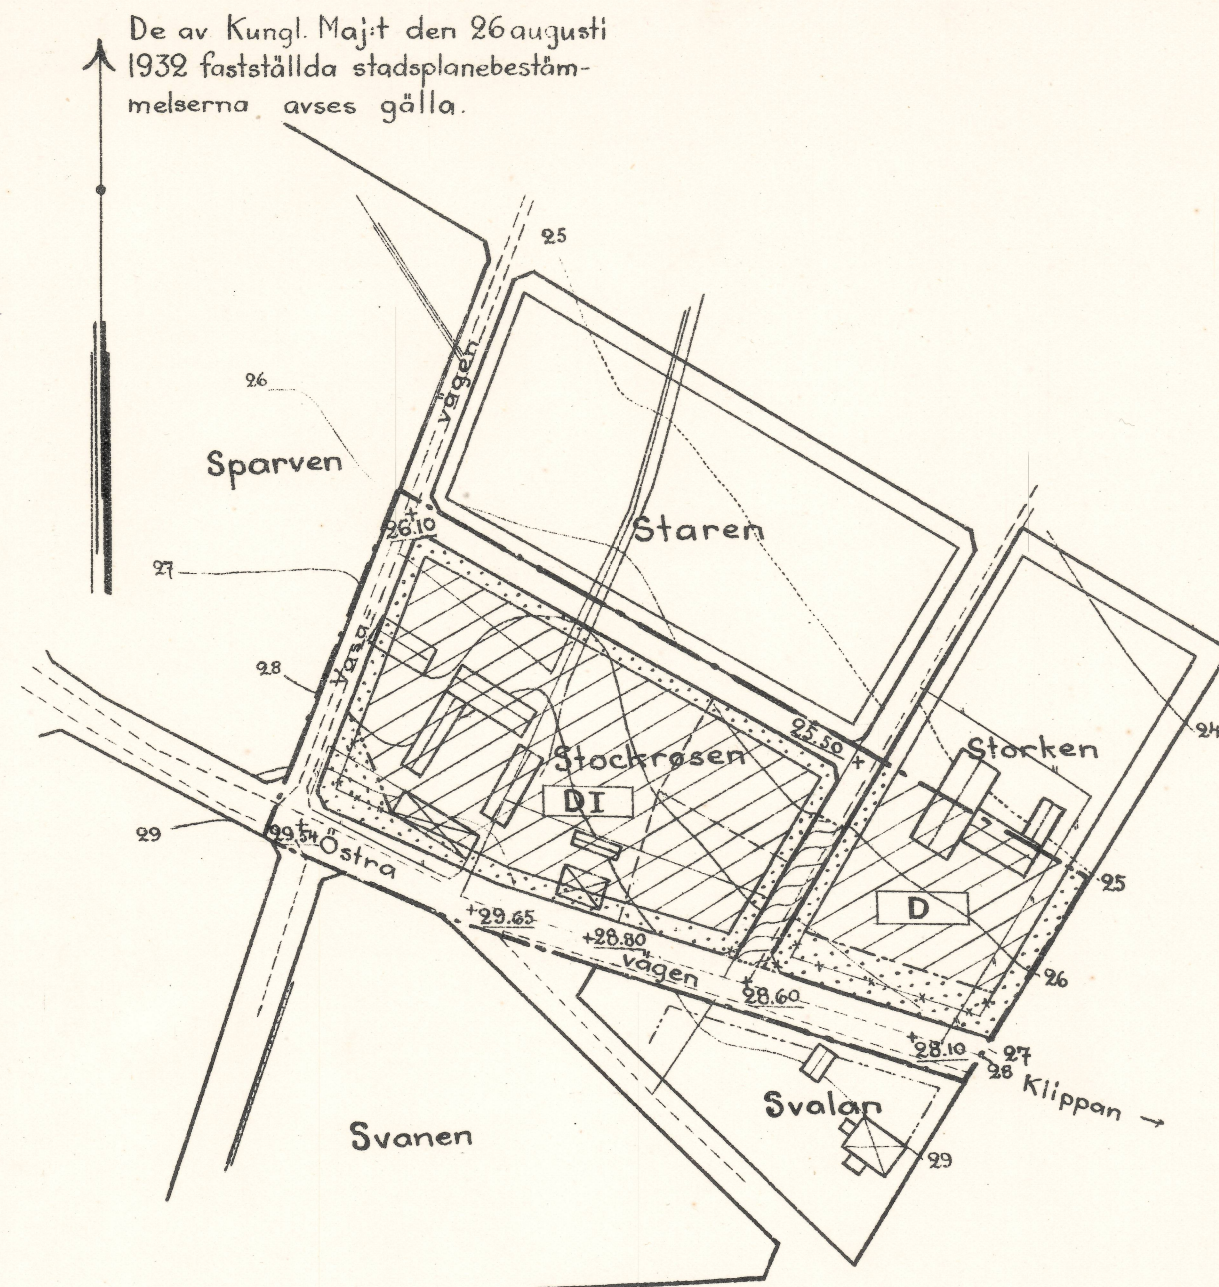

Beteckningar:

Grundkarta (Befintliga förhållanden)

- Gällande områdes- och bestämmelsegränser
- Fastighetsgräns
- Vägar
- ▢ Huvudbyggnad resp. uthus
- +0.0 Gällande gatuhöjd
- ~ Nivåkurvor i meter över samhällets nollplan
- Stadsplane-karta

A. Gränsbeteckningar

- Stadsplane-gräns
- Gällande områdes- och bestämmelsegräns
- Gällande områdes- och bestämmelsegräns avsedd att utgå
- Gatukvarter- och annan områdesgräns
- Bestämmelsegräns
- Gränslinjer ej avsedda att fastställas

B. Områdesbeteckningar

Allmän plats

- ▨ Gata eller torg
- ▨ Park eller plantering

Byggnadskvarter

- ▨ Område för bostadsändamål i öppet eller kopplat byggnadssätt

C. Övriga beteckningar

- ▨ Mark som icke får bebyggas
- +0.0 Gällande gatuhöjd
- I Antal våningar

ÅSTORP

KÖPING I KRISTIANSTADS LÄN

FÖRSLAG TILL ÄNDRING I STADSPLAN FÖR KVARTEREN STORKEN OCH STOCKROSEN

KRISTIANSTAD I JUNI 1951. REVIDERAT I AUGUSTI 1954.

Allan Nilsson

Allan Nilsson.
LÄNSARKITEKT

Kopiens likhet med originalet betygas.
Stockholm den 11/11 1955

STATENS REPRODUKTIONSANSTALT

S. Wänström
S. Wänström

Nr III: 296 År 1955 den 16 februari har
länsstyrelsen genom lagakraftvunnet beslut
fastställt den å karten upptagna stadsplane-
ändringen betygar
Kristianstad i landskansliet den 25 mars 1955.
På tjänstens vägnar:
H. Wikström

Tillhör byggnadsnämndens i
Åstorps köping beslut av
den 8/11 1954 § 250
betygar

P. Johansson
byggnadsn. ordf.

meter 0 10 20 30 40 50 60 70 80 90 100 150 200 meter
Skala 1:2000

U.K. 592:3