

FÖRSLAG TILL BYGGNADSPLAN
FÖR DEL AV FASTIGHETEN
LISTERBY 16³
PÅ SLÄTTANÄS I LISTERBY KOMMUN
EFTER UPPMÄTNING OCH AVVÄGNING
Upprättat i november 1958 av

Anders Edblad

Anders Edblad
Arkitekt SAR

Vid avvägningen har vägbanan vid norra plan-
gränsen antagits ligga på +10

BETECKNINGAR TILL GRUNDKARTAN

- — — — — Stängsel
- — — — — Väg
- □ □ □ □ Stenmur
- Bef. byggnader
- R Fornlämning

BETECKNINGAR TILL BYGGNADSPLANEKARTAN

A. Gränsbeteckningar

- — — — — Byggnadsplanegräns
- - - - - Väg-byggnadsmarks- och annan områdesgräns
- - - - - Bestämmelsegräns
- — — — — Utfartsförbud
- - - - - Gränslinjer ej avsedda att fastställas

B. Områdesbeteckningar

Allmän plats


□ □ □ □ □ Vägmark

▨▨▨▨▨ Park

Byggnadsmark

▨▨▨▨▨ Område för sommarstugor

▨▨▨▨▨ Mark som icke får bebyggas

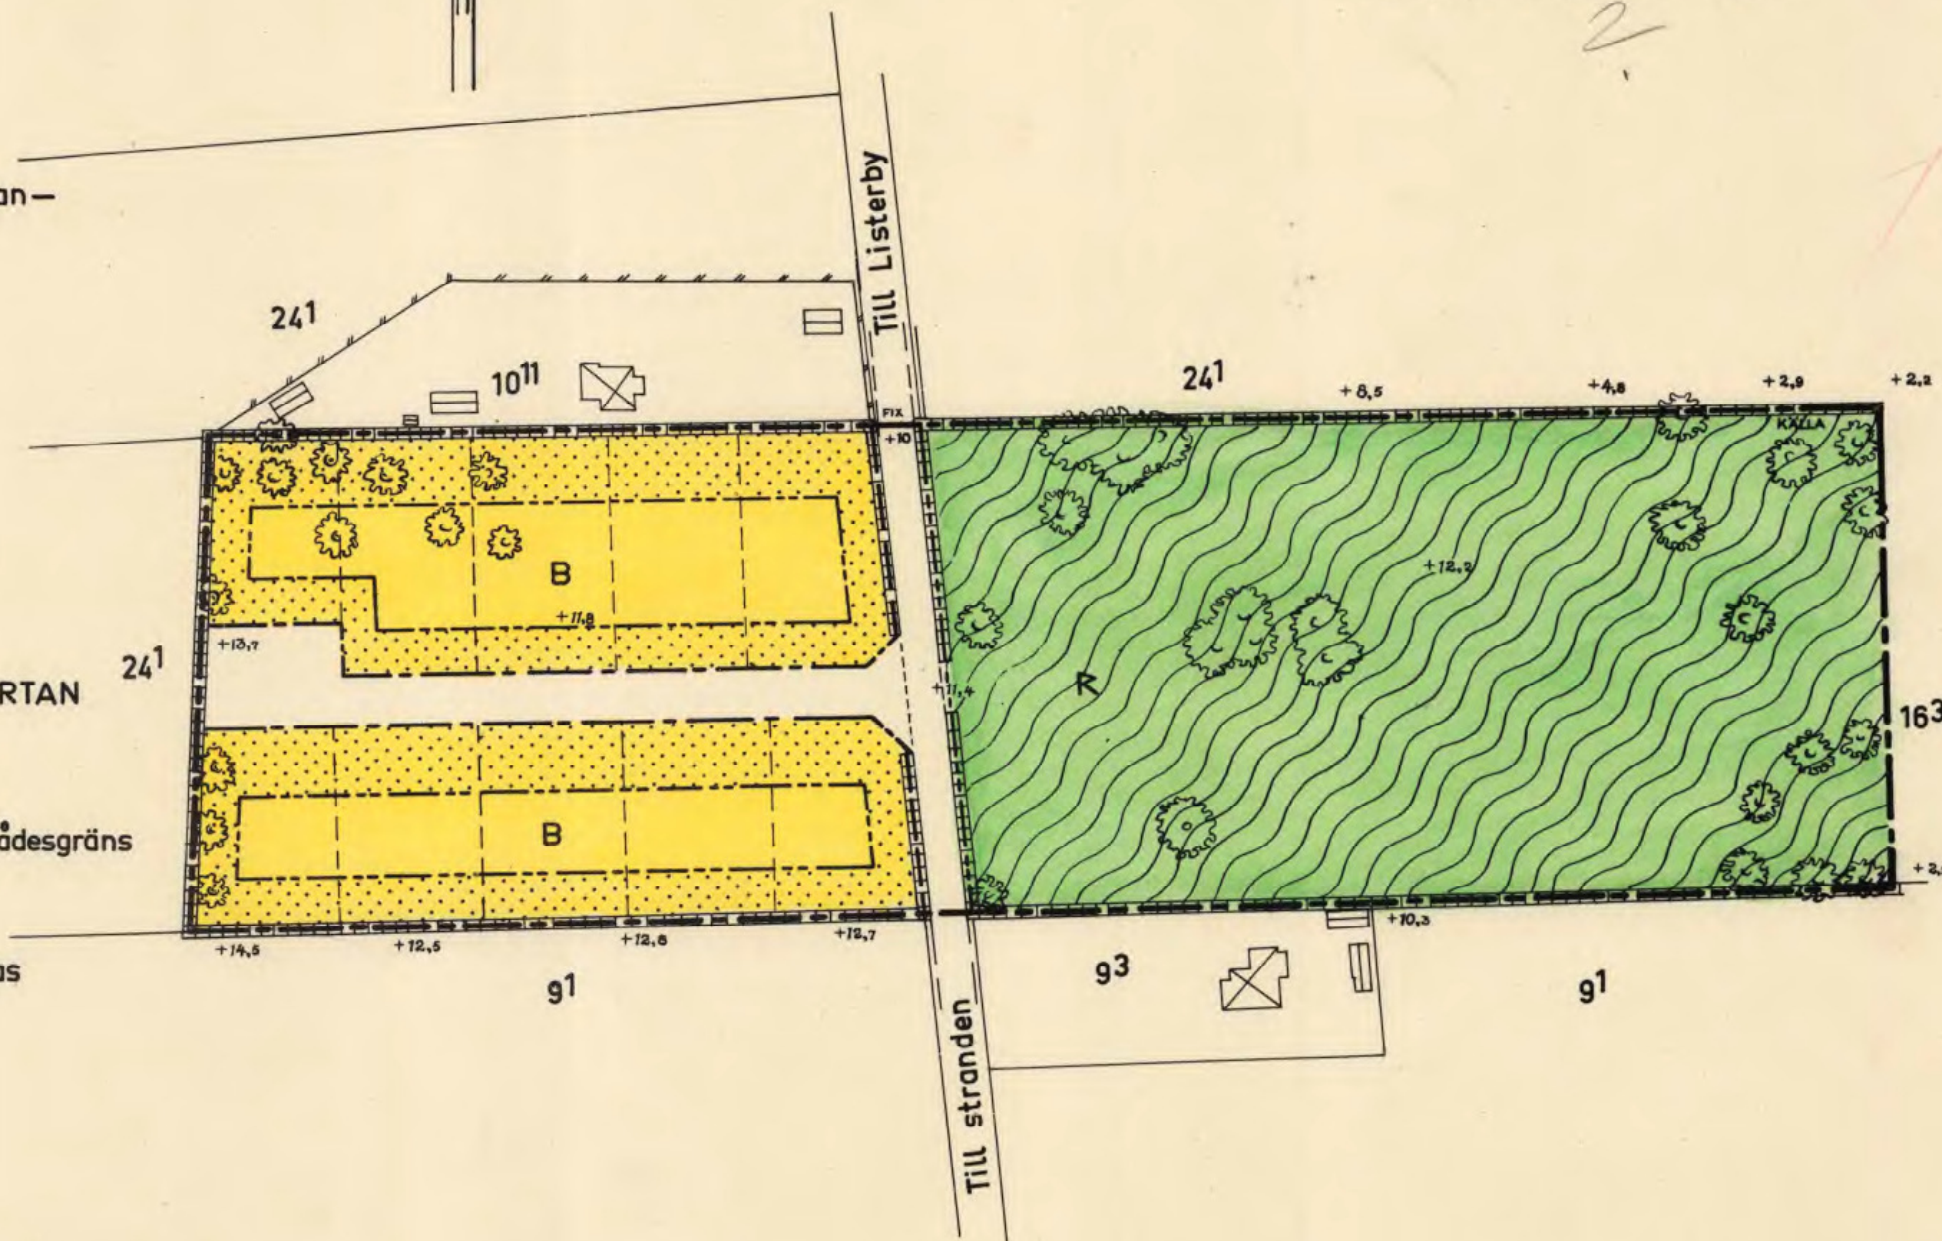

Afskrift.

Länsstyrelsen i Blekinge län har denna dag fastställt det på denna karta
angivna förslag till byggnadsplan för del av fastigheten Listerby 16³
på Slättanäs i Listerby kommun.

Karlskrona i landskansliet den 11 april 1959.


På tjänstens vägnar:

Tor Widfeldt

Bestyrkes å tjänstens vägnar:

2

SKALA 1:1000

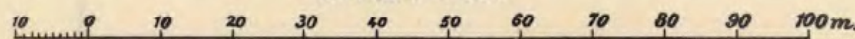

Anders Edblad

10-LIS-698