


FÖRSLAG TILL ÄNDRING OCH UTÖKNING
AV STADSPLANEN FÖR
SANDHEM
(KV STORSPOVEN OCH SMÅSPOVEN MM)
I TROLLHATTAN
UPPGJORT I JUNI 1972

THORVALD STRUVE
STADSARKITEKT

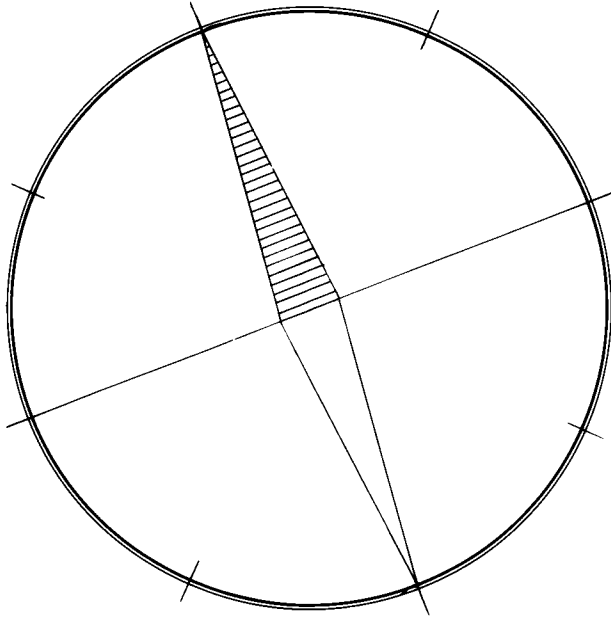

GRUNDKARTAN, VILKEN UPPRÄTTATS ÅR 1972 GENOM UTDAG
UR STADSINGENJÖRSKONTORETS GRUNDKARTEVERK, BESTYRKES

ARNE ARODELL
STADSIINGENJÖR

- BETECKNINGAR:
GRUNDKARTA
- REGISTEROMRÄDESGRÄNS
 - FASTIGHETSGRÄNS
 - GÄLLANDE KVARTERS-ELLER ANNAN OMRÄDESGRÄNS ENLIGT DETALJPLAN
 - GÄLLANDE BESTÄMMELESGRÄNS ENLIGT DETALJPLAN
 - BYGGNADER
 - FASTSTÄLLD HÖJD PÅ GATA
 - SÄRSKILD OMRÄDESGRÄNS (ANORDNANDE AV STANGSELI)

- STADSPLANEKARTA
A GRÄNSBETECKNINGAR
- STADSPLANEGRÄNS
 - GÄLLANDE OMRÄDESGRÄNS ÄVSEDD ATT BIBEHÅLLAS
 - GÄLLANDE BESTÄMMELESGRÄNS ÄVSEDD ATT BIBEHÅLLAS
 - GÄLLANDE OMRÄDESGRÄNS ÄVSEDD ATT UTGÅ
 - GÄLLANDE BESTÄMMELESGRÄNS ÄVSEDD ATT UTGÅ
 - KVARTERS-ELLER ANNAN OMRÄDESGRÄNS
 - BESTÄMMELESGRÄNS
 - GRÄNSLINJER EJ ÄVSEDDA ATT FASTSTÄLLAS
 - FÖRBUD MOT UTFART MED STANGSELSKYDDIGHET
 - TVÄRSTRECK MED PIL MARKERAR FÖRBUDETS SLUT

- B OMRÄDESBETECKNINGAR
ALLMAN PLATS
- GATA ELLER TORG
 - PARK ELLER PLANTERING
 - GATUPLANTERING
- BYGGNADSKVARTER
- BSr OMRÄDE FÖR BOSTADSÄNDAMÅL, SAMMANBYGGDA HUS, RADHUS
 - H OMRÄDE FÖR HANDELSÄNDAMÅL
 - C OMRÄDE FÖR SAMLINGSLOKALER

- SPECIALOMRÅDEN
REKREATIONSOMRÅDE
- Ri OMRÄDE FÖR IDROTTSÄNDAMÅL
- SAKERHETSOMRÅDE
- Es TRANSFORMATORSTATION

- C ÖVRIGA BETECKNINGAR
- MARK SOM ICKE FÅR BEBYGGAS
 - GÄLLANDE GATUHÖJD
 - GÄLLANDE GATUHÖJD ÄVSEDD ATT UTGÅ
 - GATUHÖJD
 - ANTAL VÄNINGAR
 - BYGGNADSHÖJD

Tillhör kommunfullmäktiges beslut
nr 56 av den 15 mars 1973 betygar
LARS STOMFELT
LARS STOMFELT
kommunfullmäktiges ordf

Tillhör Länsstyrelsens i
Ålvsborgs län beslut den
17 juli 1973 betygar
Boh Tivesten
Boh Tivesten

SKALA 1:1000
10M 0 10 20 30 40 50 100 M

