



PLANKARTA

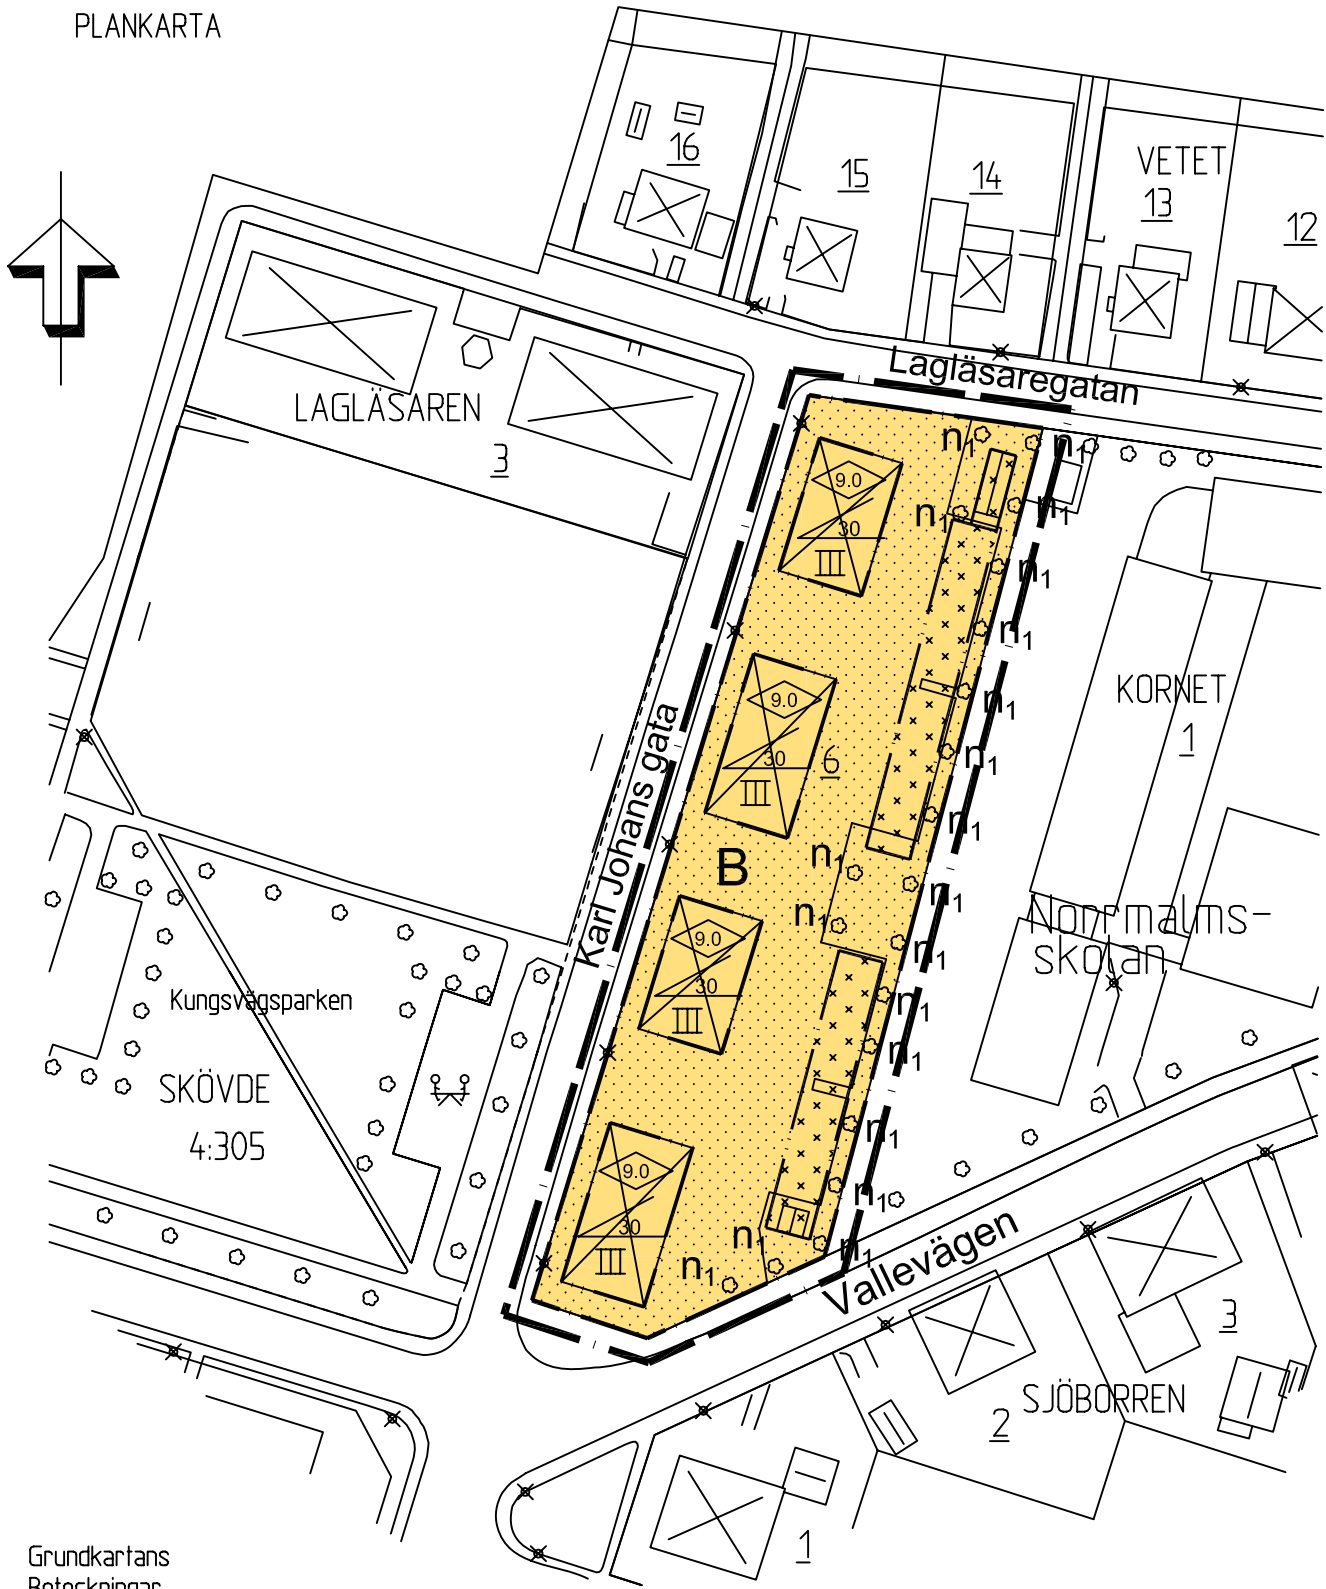

Grundkartans
Beteckningar

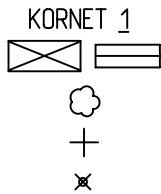

Plan- Bygg o Lantmäterikontoret

Edward Isaksson
Stadsingenjör

- Fastighetsgräns
- Fastighetsbeteckning
- Byggnader
- Träd
- Rutnätspunkt
- Belysningsstolpe

GENOMFÖRANDEBSKRIVNING

Genomförandetid
Genomförandetiden är fem år från den dagen planen
vinner laga kraft.

Ekonomiska frågor

Inget avtal har upprättats mellan fsthetsägaren och
kommunen. Avgifter för enkelt planförfarande tas ut i
samband med bygglovansökan.

Fastighetsrättsliga frågor

Plangenomförandet medför inga fastighetsrättsliga förändringar.

PLANBESTÄMMELSER

Följande gäller inom områden med nedanstående beteck-
ningar. Där beteckning saknas gäller bestämmelsen inom
hela planområdet. Endast angiven användning och
utformning är tillåten.

GRÄNSBETECKNINGAR

- Linje ritad 3 meter utanför planområdets gräns
- Användningsgräns
- Egenskapsgräns

ANVÄNDNING AV ALLMÄN PLATS

B Bostäder

BEGRÄNSNING AV MARKENS BEBYGGANDE

- Marken får inte bebyggas
- Marken får endast bebyggas med uthus,
carport eller garage

MARKENS ANORDNANDE

n₁ Befintliga träd får inte fällas

PLACERING, UTFORMNING, UTFÖRANDE

- Byggnadshöjd
- Största taklutning i grader
- Högsta antal våningar

UPPLYSNINGAR

Planen är upprättad enligt plan- och bygglagens regler om
enkelt planförfarande PBL 5:28.
Grundkartan är upprättad av Lantmäteriavdelningen på
Plan, Bygg o Lantmäterikontoret.
Fastighetsregisterkarta 157224 och 157520.
Höjdsystem RH 00, Koordinatsystem 5 gon V, Standard 2.

PLANBESKRIVNING

Planens syfte
Planen syftar till att möjliggöra bebyggelse av carport på
befintliga p-platser för fastigheten Kornet 6.

Plandata

Planområdet ligger väster om och intill Norrmalmskolan på
Normalm i Skövde tätort. Planområdet omfattar en areal
om ca 4100 m2. Fastigheten Kornet 6 ägs av
HSB:s bostadsrättsförening.


Tidigare ställningstaganden

För planområdet gäller detaljplan för Kv Kornet 2-5 med
beteckning 1683K-Dp357 laga kraft 1989-12-09.

Förändringar

Byggrätter för carport anordnas på befintliga p-platser.
Befintliga träd skall bevaras.

Gällande detaljplan

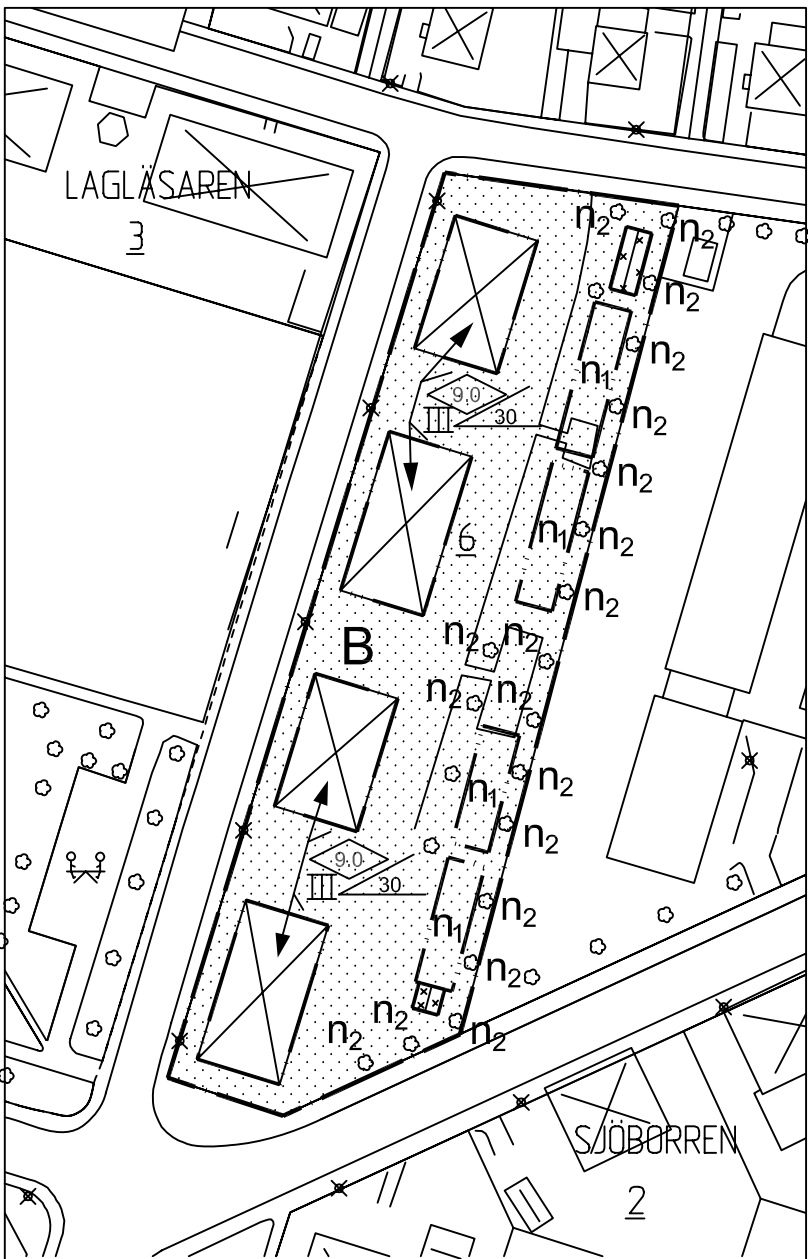

Teckenförklaring

- n₁** Parkeringsplats får anordnas
- n₂** Träden skall bevaras



Plan, Bygg o Lantmäterikontoret

- Beskrivning
- Genomförande-
beskrivning
- Illustrationskarta
- Fastighetsförteckning
- Utförande

Detaljplan för
Kv Kornet 6

Skövde tätort, Skövde kommun, Västra Götalands län.
Upprättad av planavdelningen 2002-03-07

Lars Johan Ekelöv
Planchef

Eva Hellström
Planteckniker

Skala 1:1000

0 10 20 30 40 50 100

Bestuatsdatum	Sign
Anlagande BN 2002-04-25	
Lagkraftvinnande BN 2002-06-07	