


ÖRNSKÖLD SVIK

73.12.12

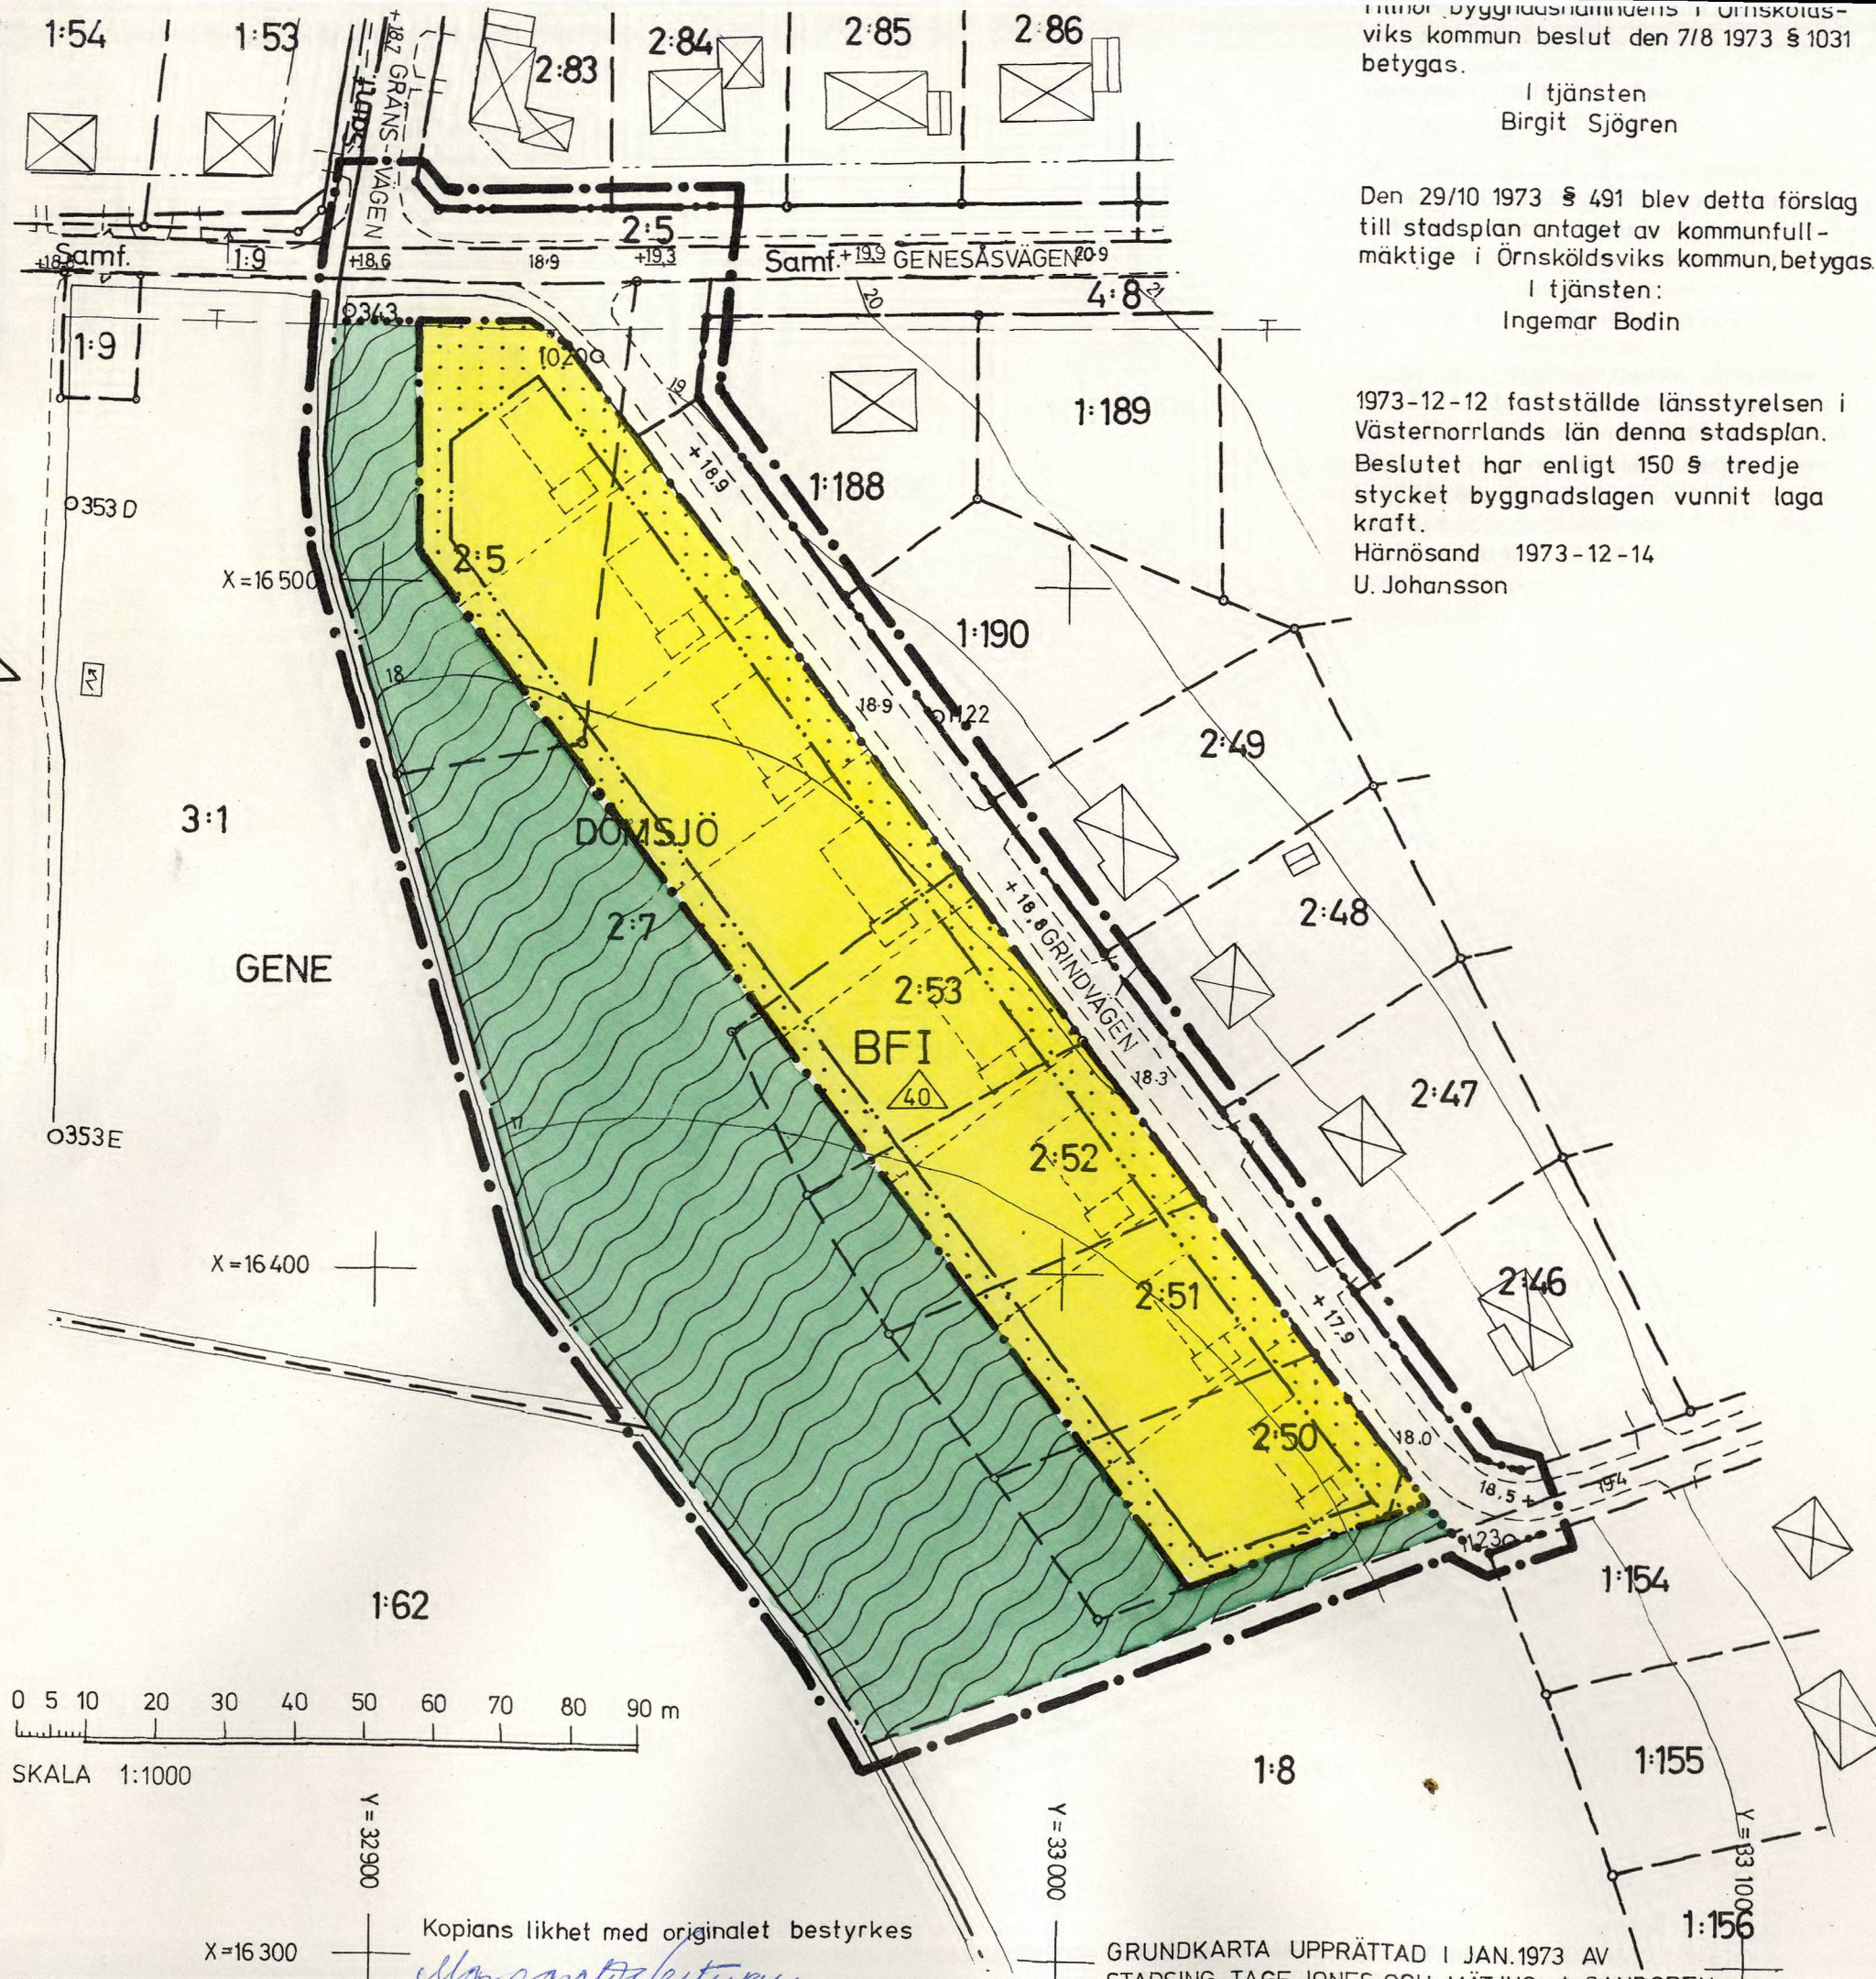

Byggnadsnämndens i Örnsköldsviks kommun beslut den 7/8 1973 § 1031 betygas.

I tjänsten  
Birgit Sjögren

Den 29/10 1973 § 491 blev detta förslag till stadsplan antaget av kommunfullmäktige i Örnsköldsviks kommun, betygas.

I tjänsten:  
Ingemar Bodin

1973-12-12 fastställde länsstyrelsen i Västernorrlands län denna stadsplan. Beslutet har enligt 150 § tredje stycket byggnadslagen vunnit laga kraft.  
Härnösand 1973-12-14  
U. Johansson

### GRUNDKARTA BETECKNINGAR

- GÄLLANDE KVARTERS-ELLER OMRÅDESGRÄNS
- GÄLLANDE BESTÄMMELSEGRÄNS
- DETALJPLAN
- FASTIGHETSGRÄNS
- BYGRÄNS
- [X] BYGGNAD I ALLMÄNHET
- VÄG
- [0.0] [6] [5] [4] AVVÄGD HÖJD
- [~] HÖJDKURVOR
- [+0.0] POLYGONPUNKT
- [+0.0] RUTNÄTSPUNKT
- [+0.0] REGISTERNUMMER FÖR FASTIG
- [+0.0] FASTSTÄLLD HÖJD PÅ GATA EL

### STADSPLANEKARTA

#### A. GRÄNSBETECKNINGAR

- [---] GRÄNSLINJE BELÄGEN 3 METER
- [---] PLANOMRÅDETS VERKLIGA GR
- [---] KVARTERS-ELLER ANNAN OMR
- [---] BESTÄMMELSEGRÄNS
- [---] GRÄNSLINJER EJ AVSEDDA ATT

#### B. OMRÅDESBETECKNINGAR

- [ ] ALLMÄN PLATS
- [ ] GATA ELLER TORG
- [ ] PARK ELLER PLANTERING
- [ ] BYGGNADSKVARTER
- [BF] OMRÅDE FÖR BOSTADSÄNDAMÅL FRISTÅENDE HUS

#### C. ÖVRIGA BETECKNINGAR

- [ ] MARK SOM ICKE FÅR BEBYGGAS
- [40] TAKS LUTNINGSVINKEL I GRAD
- [+0.0] GATUHÖJD
- [I] ANTAL VÅNINGAR

### GRINDVÄGEN

DOMSJÖ, SJÄLEVADS SOCKEN  
ÖRNSKÖLD SVIKS KOMMUN

FÖRSLAG TILL STADSPLAN  
STADSPLANEKARTA SKALA 1:1000

SJÄLEVAD 1973-05-08

ERIK GLUD STADSPLANFÖRFA  
STURE LUNDBERG STADSPLANFÖRFA

GRUNDKARTA UPPRÄTTAD I JAN. 1973 AV  
STADSING. TAGE JONES OCH, MÄT. ING. A. SANDGREN

Kopians likhet med originalet bestyrkes  
*Ellen Gärden*