




NORRTÄLJE KOMMUN

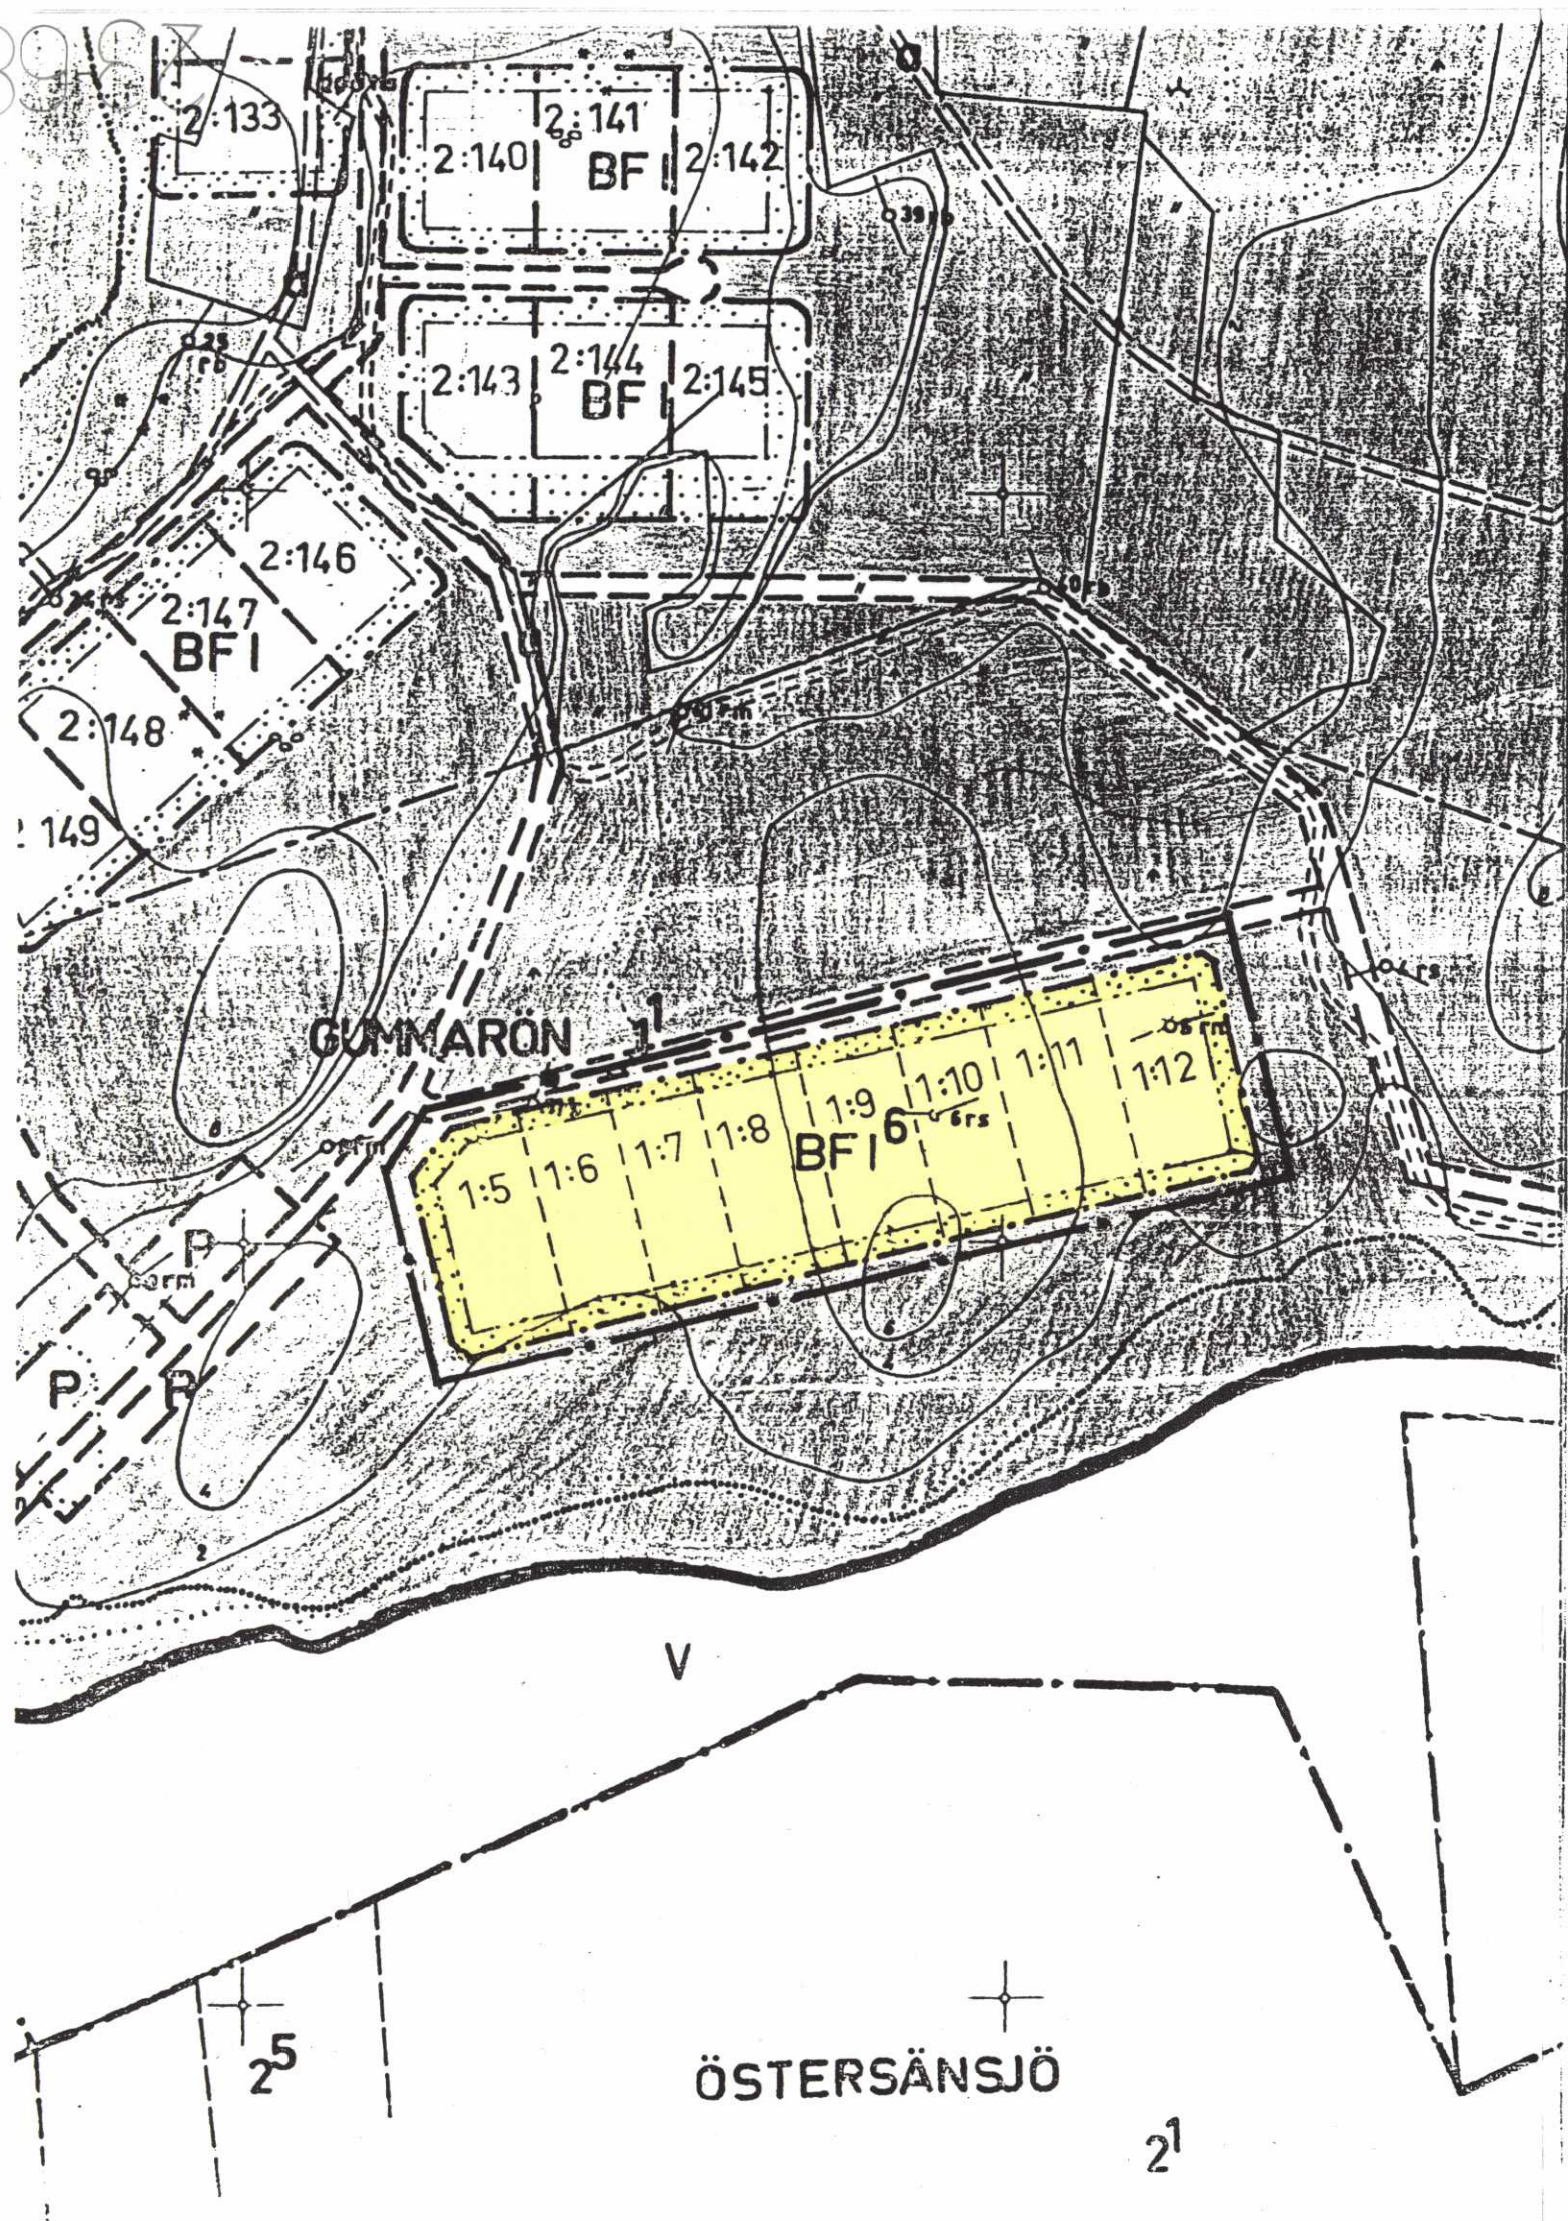

Ändring av del av detaljplanen för GUMMARÖN 1¹ BJÖRKNÄS 2⁶ m.fl.

I Frötuna socken och kommun
av Stockholms län.

Upprättad år 1965 av:

Olof Dahlqvist
distriktslantmätare

Samrådsförslag i APRIL 1996.

Ingemar Stråe
INGEMAR STRÅE
planarkitekt

Lennart Pettersson
LENNART PETTERSSON
arkitekt

PLANKARTA

Till plankartan hör:
- planbeskrivning

Detaljplanen

godkänd av BN 1996-09-26, § 211

antagen av BN 1996-09-26, § 211

laga kraft 1996-10-25

ÄNDRING AV PLANBESTÄMMELSE

PLANBESTÄMMELSER

Utanför området för ändringen gäller den
ursprungliga planbestämmelsen från nov 1965
oförändrad.

GRÄNSBETECKNINGAR

- — — — — Gräns för planområdet, ritad på kartan 3 mm utanför planområdet
- — — — — Användningsgräns
- — — — — Egenskapsgräns


MARKANVÄNDNING

Kvartersmark

Tidigare bestämmelse, §7 mom 2, avseende
tomtplatser betecknade med index 6
ändras så att tillåten byggnadsyta får
uppgå till högst 120 m².

Kvarteret får ej delas i fler än 8 tomter.

SKALA 1:2000

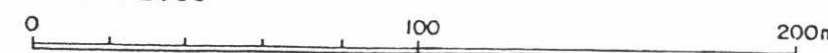

23-68