

HANDLINGAR

TILL PLANEN HÖR FÖRUTOM DENNA PLANKARTA
MED BESTÄMMELSER:

- PLANBESKRIVNING
- GENOMFÖRANDEBESKRIVNING

GRUNDKARTAN ÄR UPPRÄTTAD 1988-05-24 AV PLAN OCH BYGGKONTORET

GRUNDKARTANS BETECKNINGAR

	TRAKTGRÄNS
	BOSTADSHUS RESP UTHUS KARTERAT EFTER TAKKONTUREN
	SKÄRMTAK
	TRÄD
	VÄG MED RESP UTAN SIDOUTRYMMEN
	SLÄNT
	DIKE
	LYKTSTOLPE
	AVVÄGD HÖJD
	HÖJDKURVOR
	POLYGONPUNKT
	RUTNÄTSPUNKT
	ÖVERSJÄLA
	TRAKTNAMN
	1:10 - REGISTERNUMMER FÖR FASTIGHET

PLANBESTÄMMELSER

FÖLJANDE GÄLLER INOM OMRÅDEN MED NEDANSTÅENDE BETECKNINGAR
ENDAST ANGIVEN ANVÄNDNING OCH UTFORMNING ÄR TILLÅTEN

GRÄNSBETECKNINGAR

	GRÄNS FÖR PLANOMRÅDET (TRE METER UTANFÖR)
	ANVÄNDNINGSGRÄNS
	EGENSKAPSGRÄNS

1. ANVÄNDNING AV MARK

ALLMÄNNA PLATSER

	NATUR	NATUROMRÅDE
	GC-VÄG	GÅNG- OCH CYKELVÄG
	KVARTERSMARK	

	B	BOSTÄDER
	E ₁	TRANSFORMATORSTATION

2. BEGRÄNSNINGAR AV MARKENS BEBYGGANDE

	MARKEN FÅR INTE BEBYGGAS
	MARKEN FÅR BEBYGGAS ENDAST MED UTHUS OCH GARAGE

3. MARKENS ANORDNANDE

MARKENS DISPOSITION

parkering PARKERINGSPLATS SKALL FINNAS

IN OCH UTFART

IN OCH UTFART FÅR INTE ANORDNAS. TVÄRSTRECK MED PIL
MARKERAR FÖRBUDETS SLUT

4. UTFORMNING

I II	HÖGSTA ANTAL VÅNINGAR
V ₁	VIND FÅR INTE INREDAS
	HÖGSTA TAKLUTNING I GRADER

5. ADMINISTRATIVA BESTÄMMELSER

GENOMFÖRANDETID


- GENOMFÖRANDETIDEN ÄR TIO ÅR FRÅN DET ATT PLANEN VUNNIT LAGA KRAFT

ANDRAD LOVPLIKT

- RIVNINGSLÖV KRÄVS INTE FÖR BYGGNADER SOM FINNS VID PLANENS ANTAGANDE

X 21500

X 21400

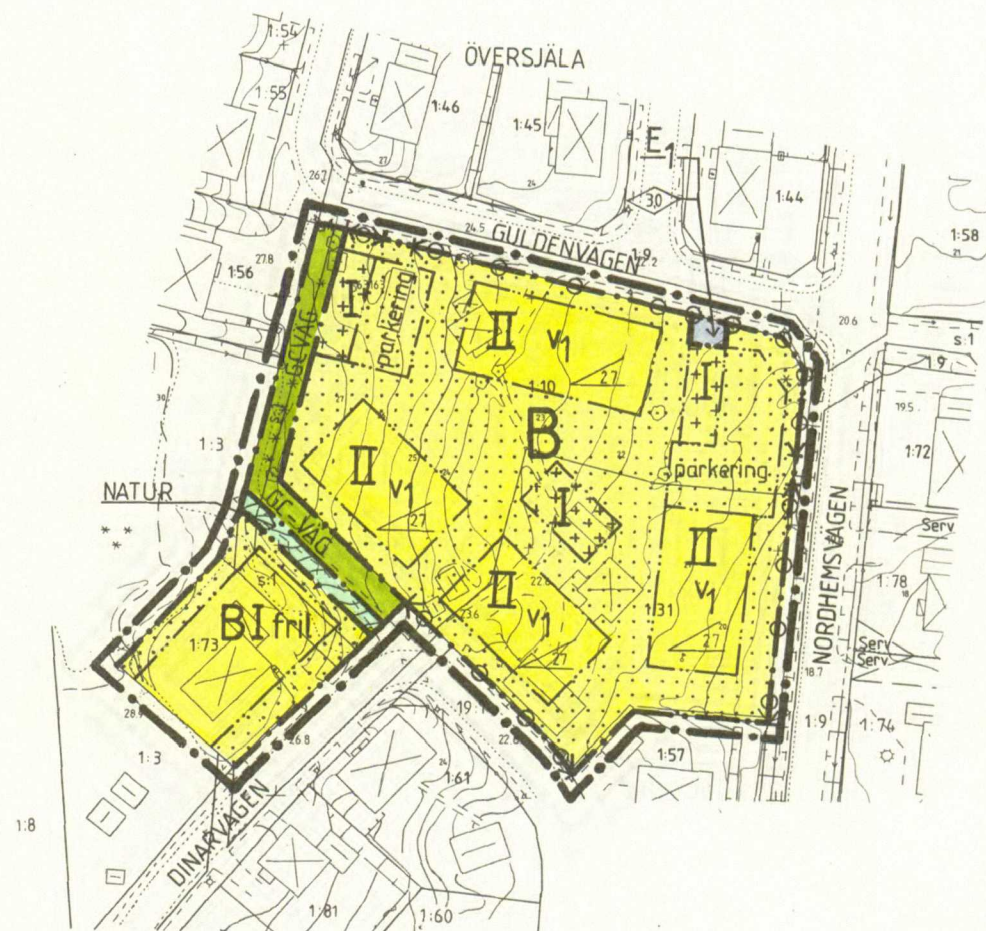

PLANEN ÄR UPPRÄTTAD ENLIGT PLAN- OCH
BYGGLAGEN (PBL)

GODKÄND FÖR ANTAGANDE Byggnadsnämnden 1990-02-23, §47
ANTAGEN Kommunfullmäktige 1990-06-25, §154
VUNNIT LAGA KRAFT Länsstyrelsen 1990-07-23

Kopierats likhet med originalet bestyrkes.

Shane Berggren

PLANKARTA

DETALJPLAN FÖR

ÖVERSJÅLA 1:10 M FL

I SJÄLEVAD, ÖRNSKÖLDSVIKS KOMMUN
VÄSTERNORRLANDS LÄN

UPPRÄTTAD 1989-11-17

PLAN- OCH BYGGKONTORET ÖRNSKÖLDSVIK

HÅKAN HELDNER
PLANARKITEKT

SKALA 1:1000
0 10 20 30 40 50 60 70 80 90 M

HÖJDSYSTEM: ÖRNSKÖLDSVIKS

SP90/0625/1