


BETECKNINGAR TILL GRUNDKARTAN

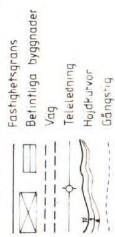

UPPLYSNINGAR


GRUNDKARTAN UTGÖR EN SAMMANSTÄLLNING AV GRUNDKARTOR FÖR 7:78, INMÄTTA DETALJER OCH FÖRSTÖRING AV 4:000-DEL

X=81 500

X=81 400

X=81 300

X=81 200

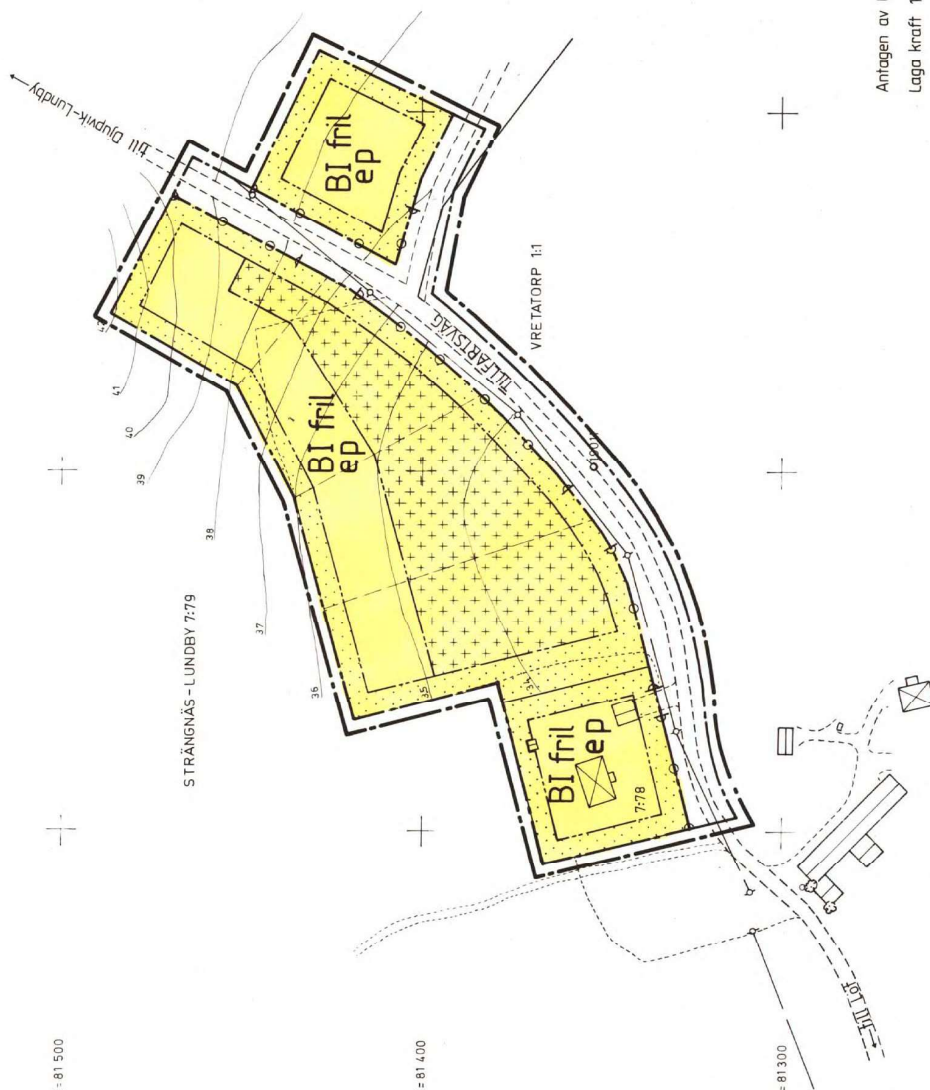

Y=73100

Y=73200

Y=73300

Antagen av BN 1989-02-08
Laga kraft 1989-03-02

PLANBESTÄMMELSER

FÖLJANDE GÄLLER INOM OMRÅDET MED MEDANSTÄNDE BETECKNINGAR. DÄR BETECKNING SAKNAS GÄLLER BESTÄMMELSEN INOM HELA PLANOMRÅDET. ENDAST ANVÄNDNING OCH UTFORMNING ÄR TILLÅTEN.

GRÄNSBETECKNINGAR

- GRÄNS FÖR PLANOMRÅDET, RITAD 3MM UTANFÖR PLANOMRÅDET
- ANVÄNDNINGSGRÄNS
- EGENSKAPSGRÄNS

ANVÄNDNING AV MARK

- Allmän plats
- TILLFARTSVÄG TILL OMRÅDET

Kvarteretsmark

- B BOSTÄDER

UTNYTTJANDEGRAD

- e OMRÅDET FÅR INTE INDELAS I FLER TOMTER ÄN SOM ILLUSTRERATS PÅ PLANKARTAN

BEGRENSNINGAR AV MARKENS BEBYGGANDE

- MARKEN FÅR INTE BEBYGGAS
- MARKEN FÅR ENDAST BEBYGGAS MED UTHUS OCH GARAGE

MARKENS ANORDNANDE

- Utfart
- Utfart får inte anordnas

PLACERING; UTFORMNING, UTFÖRANDE

- Placering
- p

UTHUS OCH GARAGE SKA VARA ÅTSKILDA FRÅN HUVUDBYGGNAD. BYGGNADS FASADYTYSKIKT SKA VARA TRÄPANEL OCH AVFARGAS I FÄLURÖTT, GULT ELLER VITT. TAK UTFORMAS SOM SADELTAK OCH BELÄGGES MED PANNOR I TEGEL ELLER BETONG I MATTRÖD FÄRG.

Utformning

- I HÖGSTA ANTAL VÅNINGAR, HÖGSTA HÖJD 3,5 M
- fril ENDAST FRILIGGANDE HUS

ADMINISTRATIVA BESTÄMMELSER

GENOMFÖRANDETIDEN ÄR 15 ÅR FRÅN LAGAKRAFTDATUM

ILLUSTRATIONER

- ILLUSTRATIONSLINJE



DETALJPLAN FÖR DEL AV STRÄNGNÄS-LUNDBY 7:79

I STRÄNGNÄS (LÖT), STRÄNGNÄS KOMMUN

UPPRÄTTAD 1988-08-03

CHRISTER KJÖRNEBERG
CHEFSARKITEKT

GUN OLSSON
PLANTEKNIKER

SKALA 1:1000

