



GRUNDKARTA

	Gällande användnings- och egenskapsgräns
	Traktgräns
	Fastighetsgräns
	Servitutsgräns
MOSSLE	Traktnamn
0:00	Block- och enhetsnummer
DALEN	Kvartersnamn
00	Tomtnummer
Storgatan	Gatunamn
	Befintliga byggnader (husliv)
	Fornlämning
	Markkonturer
	Staket
	Häck
	Stödmur
	Mur
	Järnvägsspår
	Slänt
	Dike
	Strandlinje
	Ledning
	Ledning i jord
	Lyktstolpe
	Träd
	Polygonpunkt
	Höjdfixpunkt
	Rutnätspunkt
	Befintlig markhöjd
	Nivåkurvor

Grundkartan upprättad genom utdrag ur Värnamo kommuns primärkartverk, standard 2 Koordinatsystem Sweref 99 13° 30', höjdsystem RH2000.

Fastighetsredovisningen aktuell 2013-01-11 Värnamo kommuns miljö- och stadsbyggnadskontor

Håkan Sellgren
mättningschef

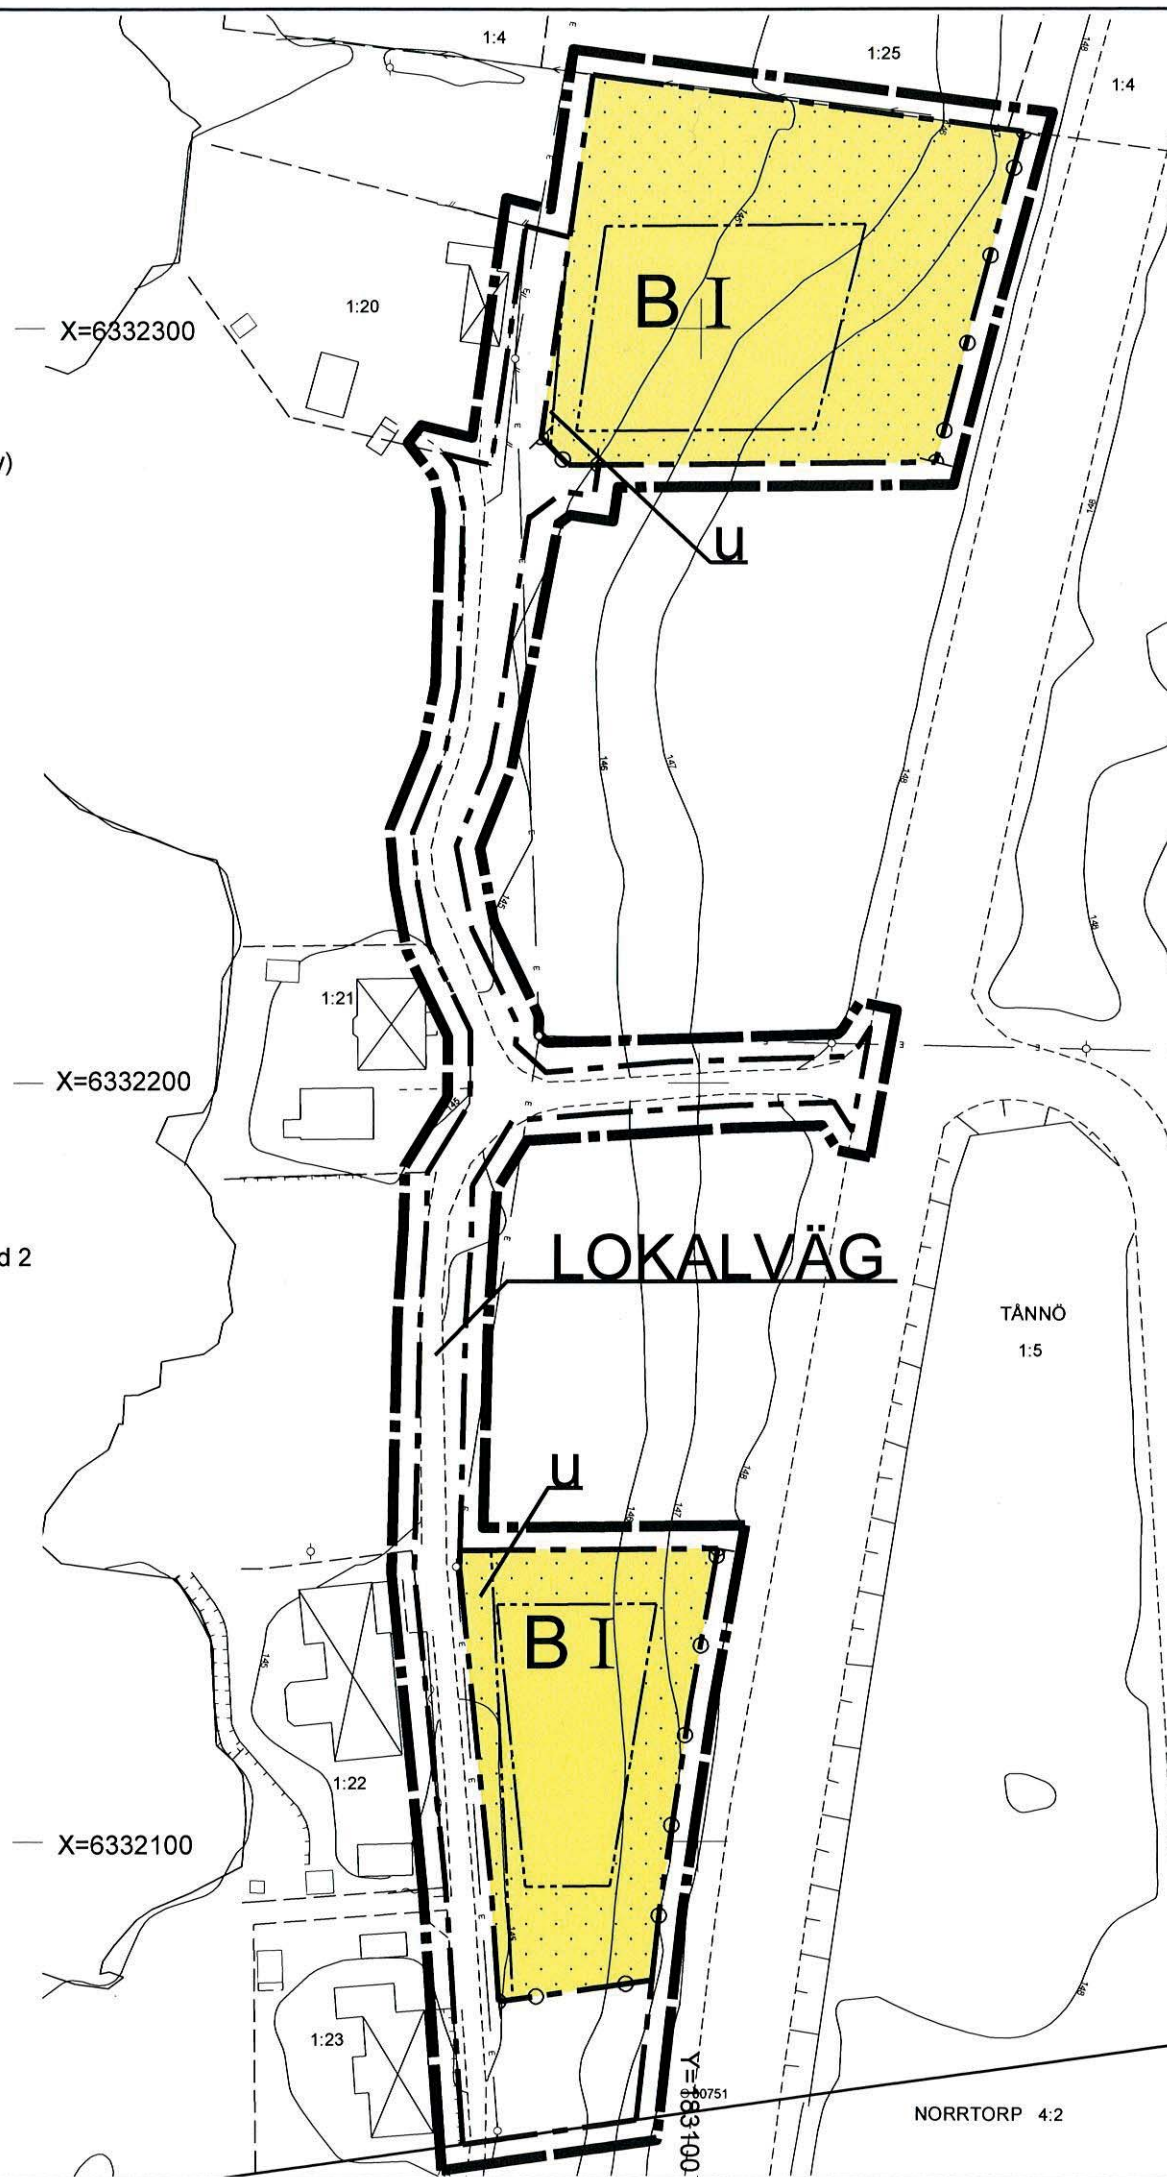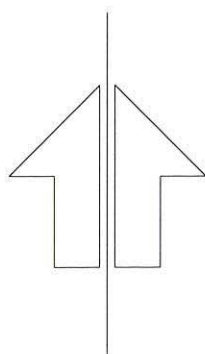

PLANKARTA MED BESTÄMMELSER

Inom områden med nedanstående beteckning är endast angiven användning och utformning tillåten. Där beteckning saknas på plankartan gäller bestämmelsen hela delområde A.

GRÄNSBETECKNINGAR

	Linje 3 meter utanför planområdets gräns
	Användningsgräns
	Egenskapsgräns

ANVÄNDNING AV ALLMÄNNA PLATSER

	Lokaltrafik
--	-------------

ANVÄNDNING AV KVARTERSMARK

	Bostäder
--	----------

BEGRÄNSNING AV MARKENS BEBYGGANDE OCH ANORDNANDE

	Byggnad får inte uppföras
	Marken ska vara tillgänglig för allmännyttiga underjordiska ledningar
	Körbar utfart får inte anordnas

PLACERING, UTFORMNING, UTFÖRANDE

I	Högsta antal våningar
b₁	Endast källarlösa hus
b₂	Byggnad ska uppföras i radonskyddat utförande
b₃	Lägsta golvnivå ska vara +146,5 RH 2000
V	Vind får inredas med takkupa

ADMINISTRATIVA BESTÄMMELSER

- Genomförandetiden är fem (5) år från det datum detaljplanen vinner laga kraft
- Kommunen är inte huvudman för allmän plats
- Strandskyddet är upphävt inom kvartersmark

ANTAGANDEHANDLING

Detaljplan för
DEL AV TÄNNÖ 1:5 - delområde A
i Tännö församling

Dnr 05.2188.214


Upprättad feb 2012, rev. nov 2012 samt apr 2013
Miljö- och stadsbyggnadskontoret
Planavdelningen


Antagen av KF: 2013-08-29
Laga kraft: 2014-11-18

Frida Fälth
planarkitekt

SWECO VBB Växjö

SKALA 1:1000

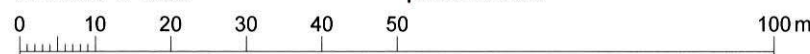

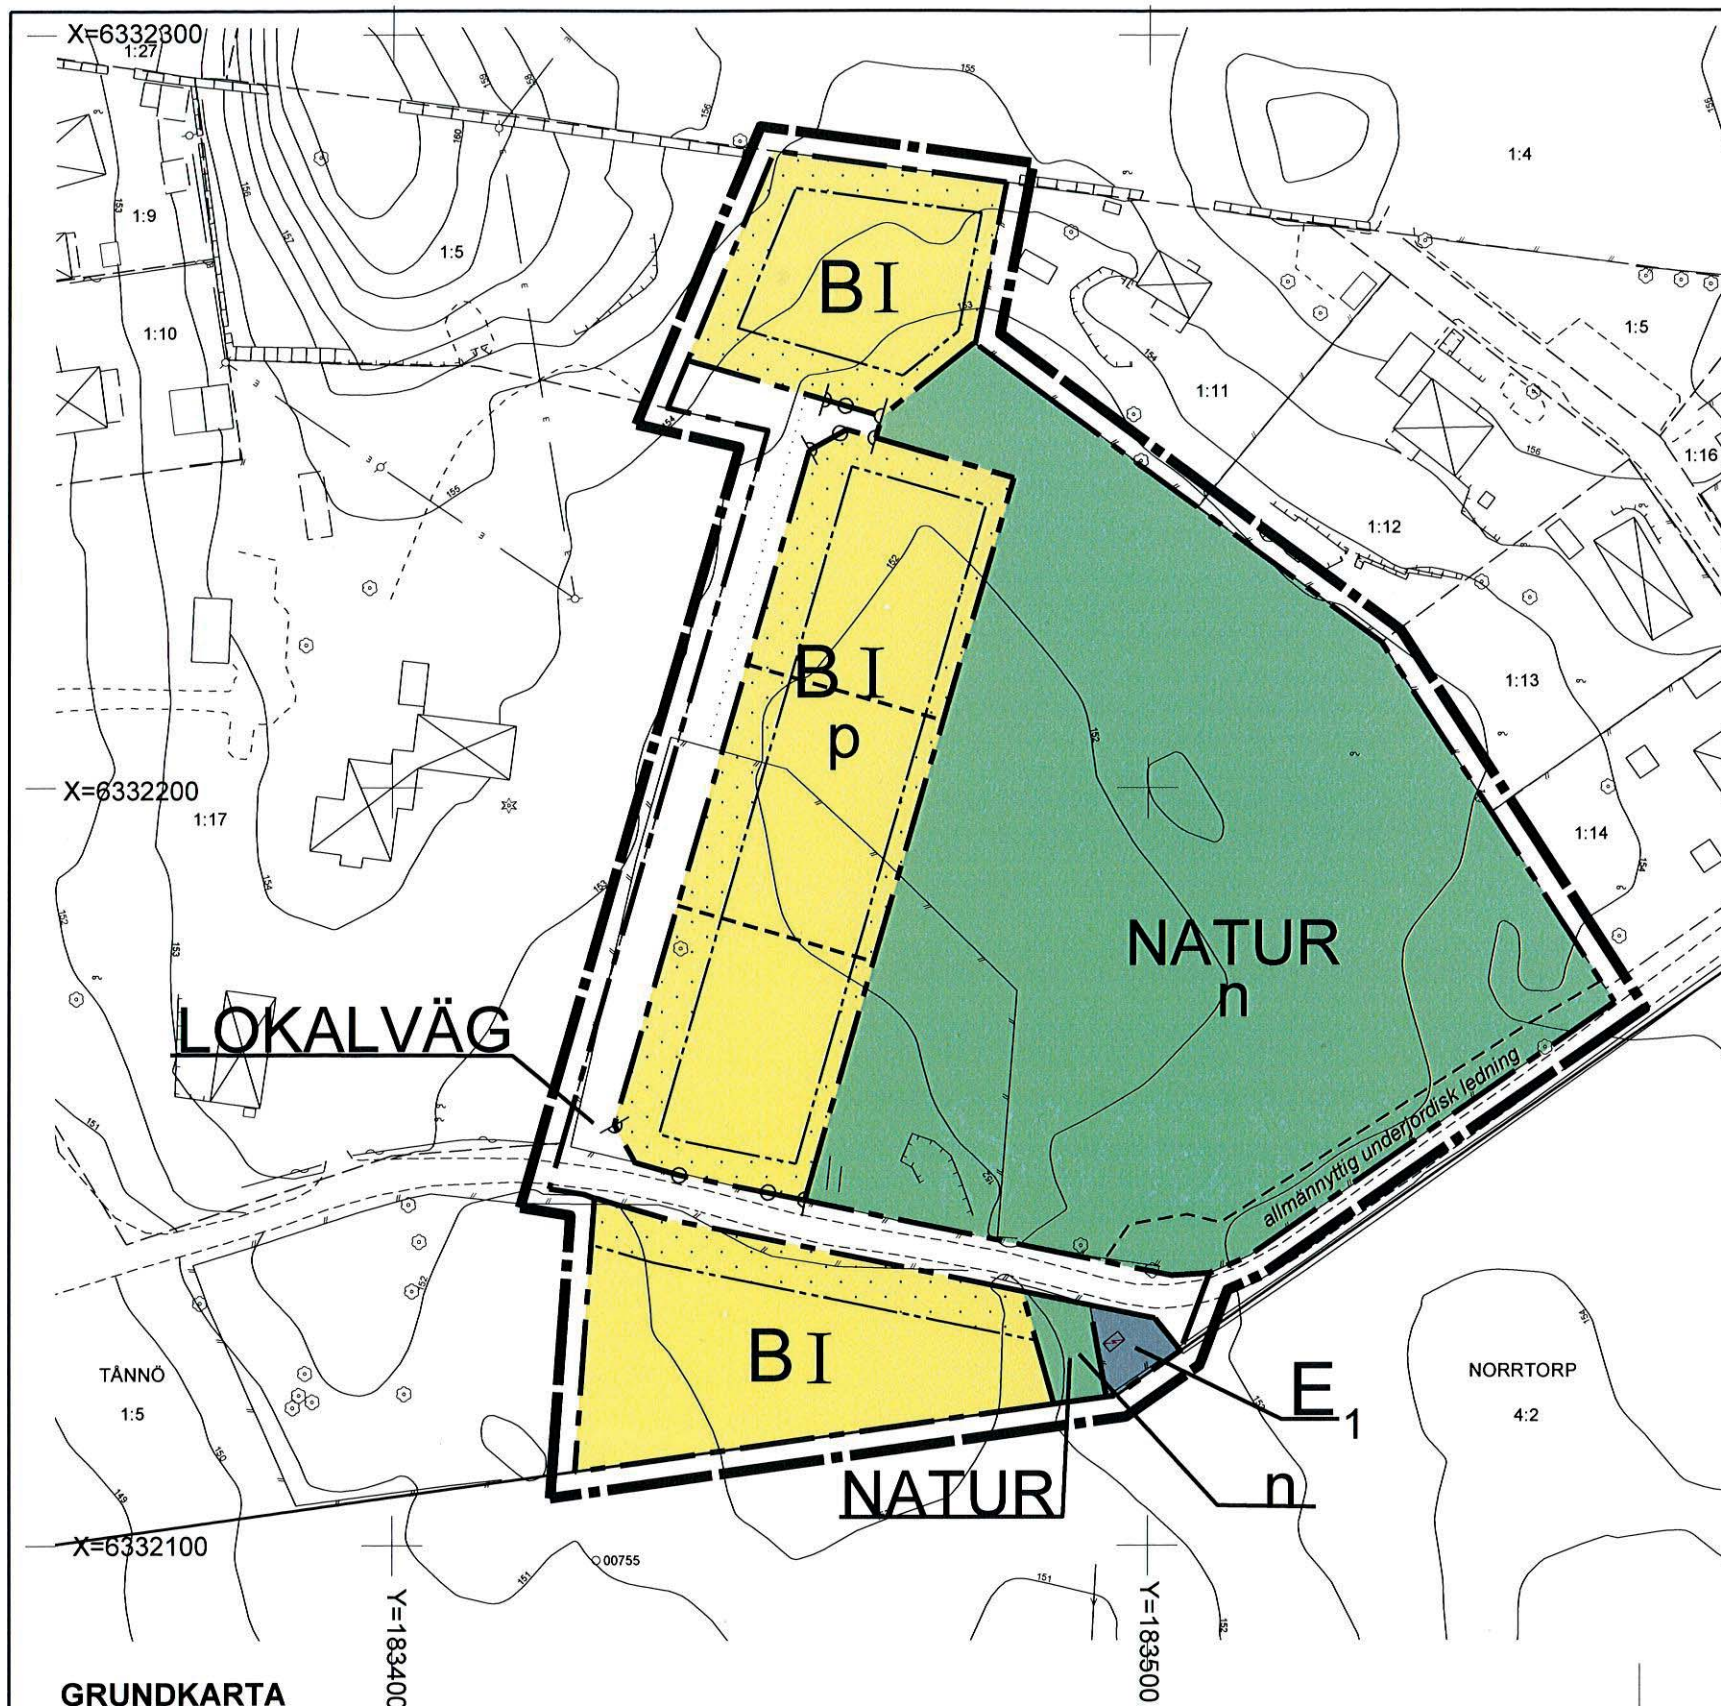

PLANKARTA MED BESTÄMMELSER

Inom områden med nedanstående beteckning är endast angiven användning och utformning tillåten. Där beteckning saknas på plankartan gäller bestämmelsen hela delområde B.

GRÄNSBETECKNINGAR

- — — — — Linje 3 meter utanför planområdets gräns
- - - - - Användningsgräns
- - - - - Egenskapsgräns
- - - - - Illustrationstext Illustrationslinje med illustrationstext

ANVÄNDNING AV ALLMÄNNA PLATSER

- LOKALVÄG** Lokaltrafik
- NATUR** Naturområde för dagvattenhantering

ANVÄNDNING AV KVARTERSMARK

- B** Bostäder
- E₁** Teknisk anläggning, transformatorstation
(Inom med E₁ betecknat område får inte brännbara byggnadsdelar eller brännbart upplag uppställas.)

BEGRÄNSNING AV MARKENS BEBYGGANDE OCH ANORDNANDE

- Byggnad får inte uppföras
- n** Markytan ska möjliggöra infiltration av dagvatten
- Körbar utfart får inte anordnas

PLACERING, UTFORMNING, UTFÖRANDE

- I** Högsta antal våningar
- b₁** Endast källarlösa hus
- b₂** Byggnad ska uppföras i radonskyddat utförande
- f** Nya byggnader anpassas till kulturhistoriska värden och miljön på Tännö 1:17 (Nämndemansgården) - se planbeskrivning under Bebyggelseområden/Bostäder
- p** Byggnad får placeras i tomtgräns när den sammanbyggs med byggnad på grannfastighet
- v** Vind får inredas med takkupa

ADMINISTRATIVA BESTÄMMELSER

- Genomförandetiden är fem (5) år från det datum detaljplanen vinner laga kraft
- Kommunen är inte huvudman för allmän plats

ANTAGANDEHANDLING

Detaljplan för
DEL AV TÄNNÖ 1:5 - delområde B
i Tännö församling

Dnr 05.2188.214

Upprättad feb 2012, rev. nov 2012 samt apr 2013
Miljö- och stadsbyggnadskontoret
Planavdelningen

Antagen av KF: 2013-08-29
Laga kraft: 2014-11-18

Frida Fälth
planarkitekt

SWECO VBB Växjö

GRUNDKARTA

- | | |
|--|----------------|
| — — — — — Gällande användnings- och egenskapsgräns | Staket |
| — — — — — Traktgräns | Häck |
| — — — — — Fastighetsgräns | Stödmur |
| - - - - - Servitutgräns | Mur |
| MOSSLE Traktnamn | Järnvägsspår |
| 0:00 Block- och enhetsnummer | Slänt |
| DALEN Kvarternamn | Dike |
| 00 Tomtnummer | Strandlinje |
| Storgatan Gatunamn | Ledning |
| Befintliga byggnader (husliv) | Ledning i jord |
| Fornlämning | Lyktstolpe |
| Markkonturer | Träd |
| | Polygonpunkt |

Höjdfixpunkt
Rutnätspunkt
Befintlig markhöjd
Nivåkurvor

Grundkartan upprättad genom utdrag ur Värnamo kommuns primärkartverk, standard 2 Koordinatsystem Sweref 99 13° 30', höjdsystem RH2000.
Fastighetsredovisningen aktuell 2013-01-11
Värnamo kommuns miljö- och stadsbyggnadskontor

Håkan Sellgren
mättningschef

SKALA 1:1000
0 10 20 30 40 50 100m