


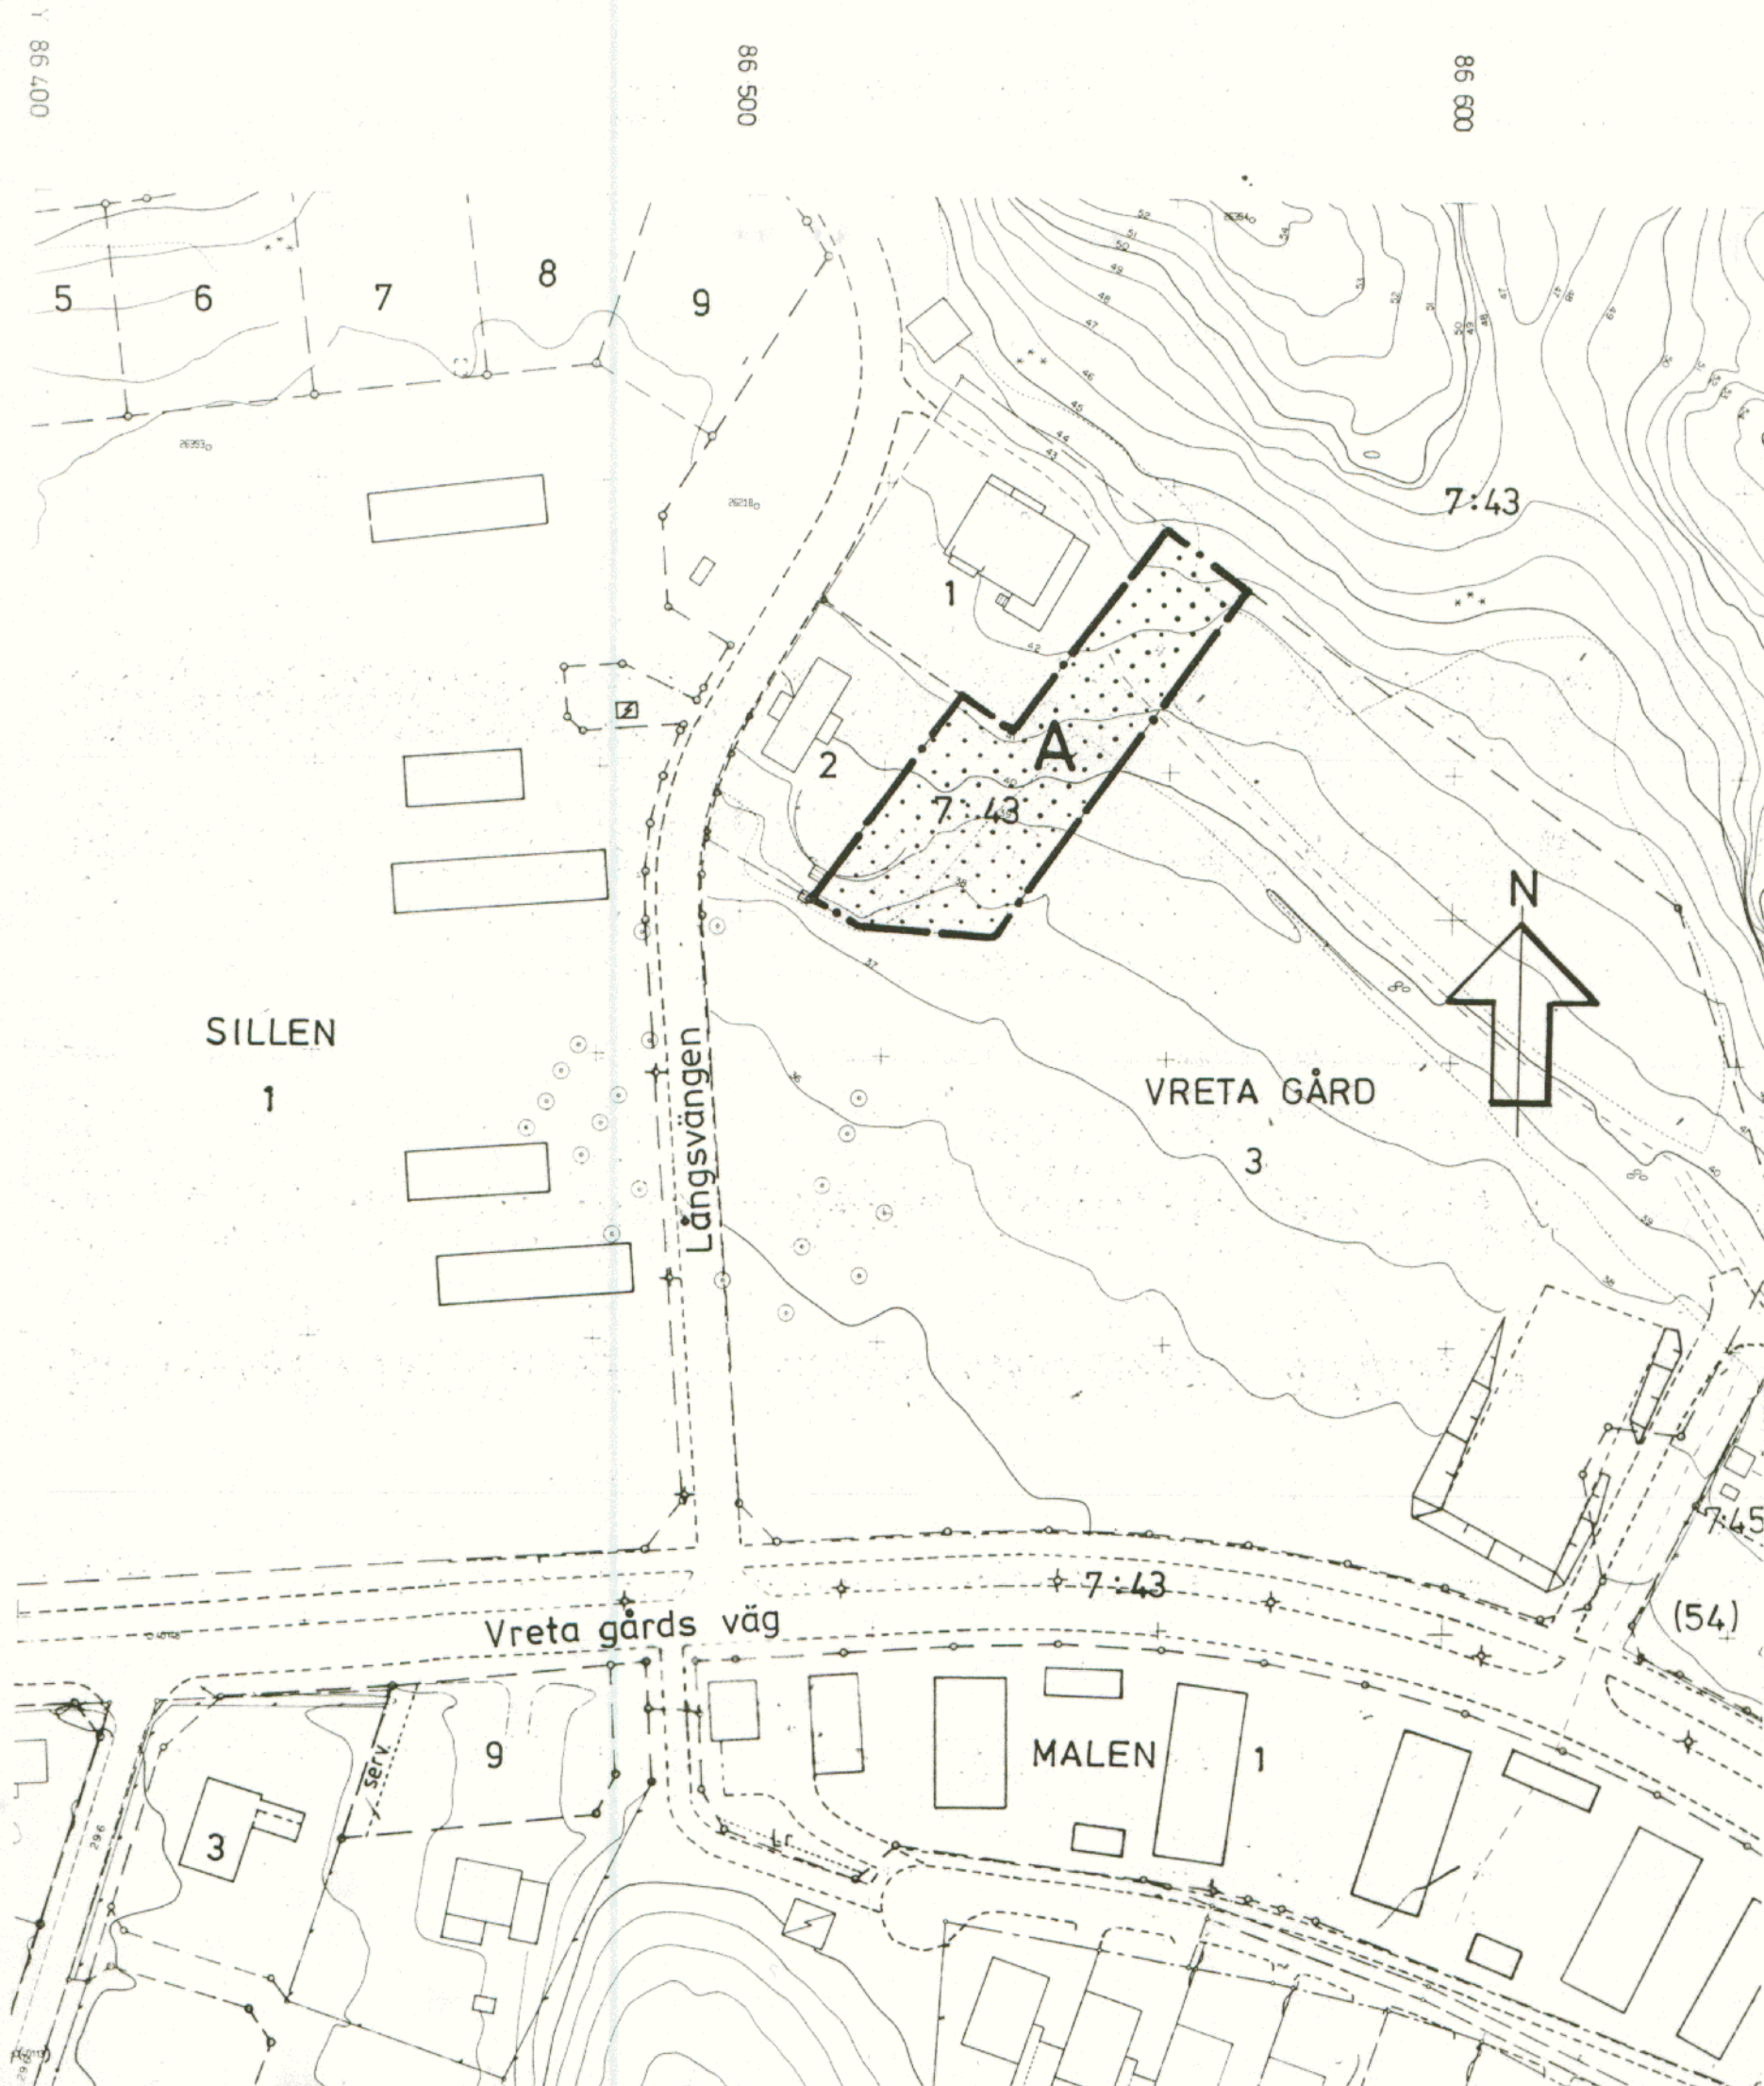

PLANBESTÄMMELSER

Följande gäller inom områden med nedanstående beteckningar. Där beteckning saknas, gäller bestämmelsen inom hela planområdet. Endast angiven användning och utformning är tillåten.

GRÄNSBETECKNINGAR

— — — — — gräns för planområdet

KVARTERSMARK

A allmänt ändamål, skola

BEGRÄNSNING AV MARKENS BEBYGGANDE

 marken får inte bebyggas

ADMINISTRATIVA BESTÄMMELSER

Planens genomförandetid slutar 2008-01-01

Beskrivning

Förslaget innebär att överföra del av ett område för bostäder till den intilliggande skoltomten. Marken ägs av kommunen.


Planen är upprättad enligt PBL:s regler för enkelt planförfarande. Antagen av BN 1993.04.20, laga kraft 93.05.17

DETALJPLAN FÖR DEL AV KV. VRETA GÅRD

VRETARNA, TUMBA
BOTKYRKA K:n, STOCKHOLMS LÄN

UPPRÄTTAD AV TEKNISKA FÖRVALTN. 1 FEB. 1993


KJELL BAGSTEVOLD
Stadsarkitekt

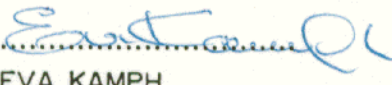
EVA KAMPH
Planarkitekt

Skala 1:1000
10 5 0 10 20 30 40 50 60 70 80 90 100 m

E 23-12