

FÖRSLAG TILL BYGGNADSPLAN FÖR FASTIGHETEN


BJÖRKNÄS 4³

I FRÖTUNA SOCKEN OCH KOMMUN AV STOCKHOLMS LÄN

UPPRÄTTAT ÅR 1953 AV

P. G. Sjöström
DISTRIKTSLANTMÄTARE

SKALA 1:2000

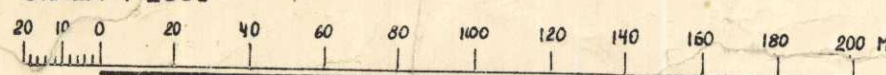

BETECKNINGAR FÖR BEFINTLIGA FÖRHÅLLANDEN

FASTIGHETSGRÄNS

VÄG

ÅRERKANT

○ 515 POLYGONPUNKT

4⁶ REGISTERNUMMER

STÄNGSEL

SJÖSTRAND

⊠ BONINGSHUS RES. UTHUS

BETECKNINGAR FÖR FÖRESLAGNA FÖRHÅLLANDEN

GRÄNS FÖR BYGGNADSPLAN

KVARTERSGRÄNS

BESTÄMMELSEGRÄNS

GRÄNS MELLAN ALLMÄN PLATS OCH VÄG, EJ AVSEDD ATT FASTSTÄLLAS

TOMTGRÄNS EJ AVSEDD ATT FASTSTÄLLAS

MARK FÖR BOSTADSÄNDAMÅL

MARK, SOM EJ FÅR BEBYGGAS

ALLMÄN PLATS VÄG

ALLMÄN PLATS PARK

I v VÅNINGANTAL JÄMTE INREDD VIND

V VATTENOMRÅDE

BJÖRKNÄS 4⁶

SNÄCKTORP 1¹

MELLINGEHOLM 1⁴

HATT SUNDET

År 1954 den 13 november fastställdes denna byggnadsplan på sätt länsstyrelsens beslut samma dag närmare utvisar; och må enligt 150 § 3 st. byggnadslagen talan icke följaktligen mot nämnda beslut, varför detsamma omedelbart vunnit laga kraft, betygar, Stockholm å landskansliet som ovan.

På tjänstens vägnar:
Olof Hjämsström
Kopians likhet med originalet
bestyrkes i tjänsten:
A. W. H. H. H.

