

1683 k St 78 L24a

Förslag till ändring av stadsplan för del av KV. FORSBERGS ÄNG i Skövde stad

upprättat den 9 november 1950 av

Erik Dalin
Stadsingenjör

- +—+— Stadsplanegräns
- +—+— Gällande områdesgräns, avsedd att bibehållas
- +—+— Bestämelsegräns
- Parkgräns, ej avsedd att fastställas
- Tomtgräns, ej avsedd att fastställas

- Allmän plats gata
- Allmän plats park
- B Mark för bostadsändamål
- Sh. Sakerhetsområde för högspänningsledning
- Mark som ej får bebyggas

- III Antal våningar
- ±0.0 Gällande gatuhöjd

- Befintlig ägogräns
- Illustrationslinjer
- +— Befintlig högspänningsledning
- +— Befintligt decauvilspår
- ~ Nivåkurvor
- 12.7 Ägobeteckning
- Befintlig byggnad




§ 4. År 1951 den 25 januari beslöt stadsfullmäktige i Skövde antaga detta förslag till ändring av stadsplan för del av kv. Forsbergs äng i Skövde stad; betygas

Skövde som ovan

I:s idem:

Tillhör Kungl. Maj:ts beslut
den 3 augusti 1951.
Stockholm i Kommunikationsdepartementet
Ex officio:

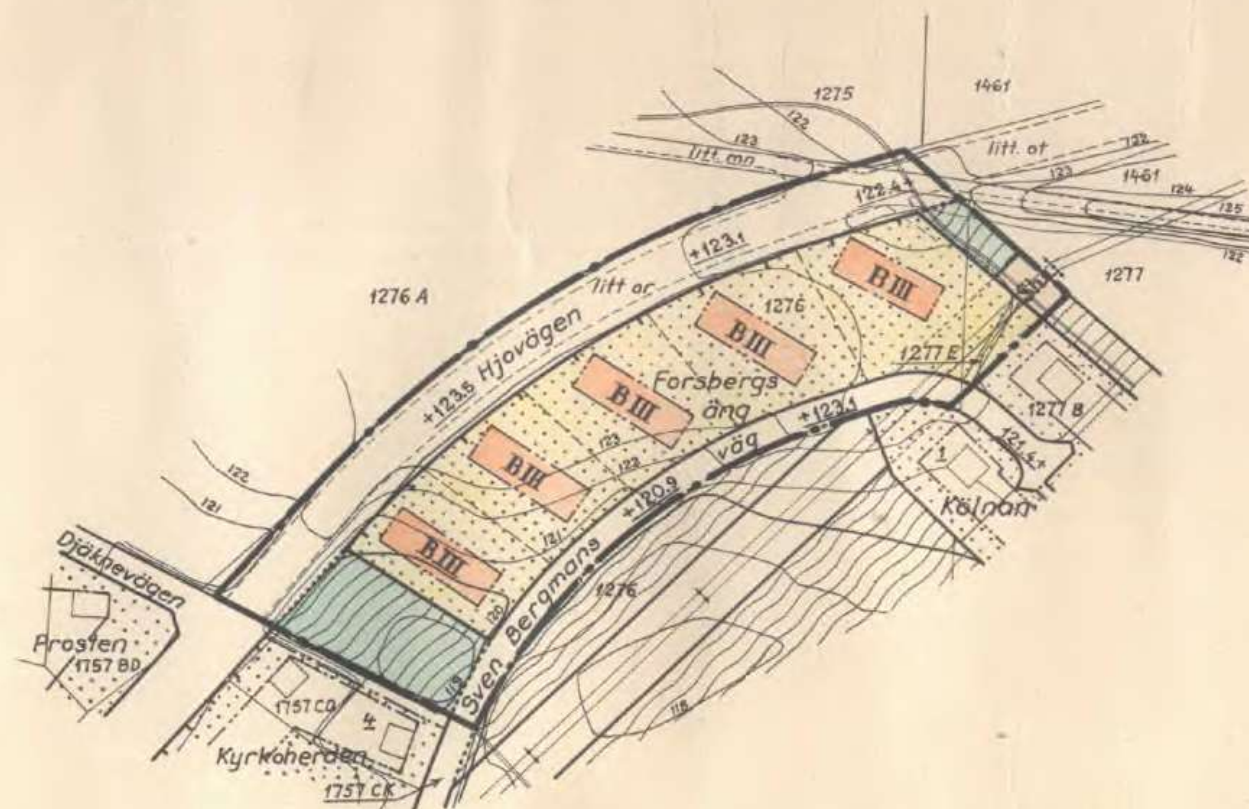

MTR 20 0 50 100 150 200 MTR

Skala 1:2000