


Tillhör byggnadsnämndens i Örnsköldsviks kommun beslut den 4/11 1976 § 1407, betygas.

I tjänsten:
Gun-Marie Berggren

Den 31/1 1977 § 23 blev detta förslag till stadsplan antaget av kommunfullmäktige i Örnsköldsviks kommun, betygas.

I tjänsten:
Gertrud Berglund

X = 18 400

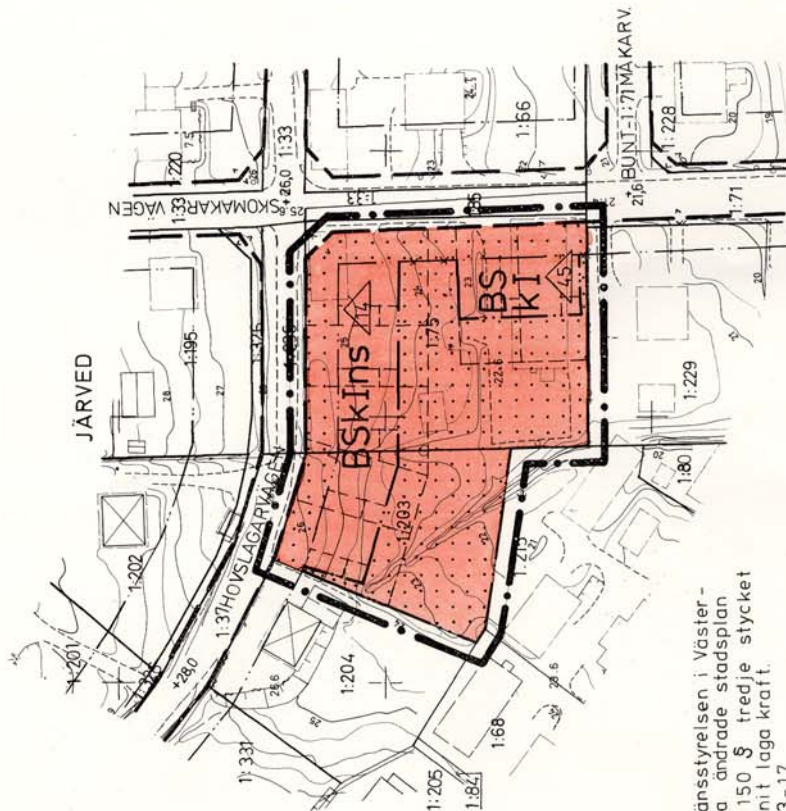

1977-03-15 fastställd länsstyrelsen i Väster-norrlands län denna ändrade stadsplan. Beslut har enligt 150 § tredje stycket byggnadslagen vunnit laga kraft. Härnösand 1977-03-17. Majlis Olsson

X = 18 200

SKALA 1 1000
10 5 0 10 20 30 40 50 100 M

ÖRNSKÖLD SVIK 77.03.15
Kopias i krt med originalet bestyrkes:
Kopier
Kopier

BETECKNINGAR GRUNDKARTA



A. GRÄNSBETECKNINGAR

- GRÄNSLINJE BELÄGEN 3 METER UTANFÖR PLANOMRÅDETS VERKLIGA GRÄNS
- GÄLLANDE BESTÄMMELSEGRÄNS AVSEDD ATT UTGÅ BESTÄMMELSEGRÄNS
- GRÄNSLINJE EJ AVSEDD ATT FASTSTÄLLAS

B. OMRÅDESBETECKNINGAR

- BYGGNADSKVARTER
- BSK OMRÅDE FÖR BOSTADSÄNDAMÅL, SAMMANBYGGDA HUS, KEDJEHUS

C. ÖVRIGA BETECKNINGAR

- MARK SOM ICKE FÅR BEBYGGAS
- SUTERRÄNGVÄNING
- UTÖVER ANGIVET VÄNINGSANTAL FÅR VIND ICKE INREDAS
- ANTAL VÄNINGAR
- TAKS LUTNINGSVINKEL I GRADER

GRUNDKARTA UPPRÄTTAD I JUNI 1976 AV STADSINGENJÖR TAGE JONES OCH MATNINGSINGENJÖR ARNE SANDGREN

JÄRVED 1:75, 1:203

ARNÄS SOCKEN

ÖRNSKÖLD SVIKS KOMMUN

FÖRSLAG TILL ÄNDRAD STADSPLAN

STADSPLANEKARTA SKALA 1:1000

ÖRNSKÖLD SVIK 1976-09-02

STADSARKITEKTORET

NILS LINDGREN
ARKITEKT

KJELL BERGGREN
STADSPLANEINGENJÖR