

STADSARKITEKT

Beteckningar:

-  Linje betygen 3 m. utanför det område förslaget avser.
 Gatukvarters- eller annan områdesgräns.
 Områdesgräns med förbjuden in- och utfart. (= stängselshyldighet)
 Bestämelsegräns.
 Illustrationslinjer ej avsedda att fastställas.
 Allmän plats, gata.
 Park eller plantering.

- | | |
|---|---|
|  | Område för bostadsändamål. |
|  | Område för bostadsändamål, fristående hus. |
|  | Område för handels- och bostadskollektivt ändamål. |
|  | Område för järnvägsändamål (specialområde enligt stadsplanbestämmelserna) |
|  | Område för parkerings- och garageändamål. (kvarterersmark) |
|  | Område för transformatorstation (kvarterersmark) |
|  | Mark som ej får bebyggas. |
| I, II, IIIg | Antal våningar, g- garage i undervårdning |
| z | Plankorsning gata-järnväg |
| Xa Xb | Område för gångtrafik. |
| +0,0 | Gällande gathöjd. |
| +0,0 | Föreslagen gathöjd. |
|  | Nivåkurvor. |
|  | Befinnlig byggnad. |
| ----- | Gällande ägogräns. |
| 000 pl. | Illustrationstext |
|  | Befinnliga träd. |
| 3, 1230A, b6 | Ägobeteckningar. |
-

Grundkarta över
STOREGÅRDEN
i Skövde stad
upprättad av:


Iron-Bark Plaster
Mättningsman

Tillhör byggnadsnämndens i Skövde
protokoll den 1 augusti 1963, § 334;
betygar

Ex officio:

Siv Sammelman.
Byggnadsnämndens sekreterare

Fjällens Kungöskapsplan i Heden-
 byn den 18 April den 1704-
 taker 1765. Skogare
 Dr. Gyroburg signat:
 N. H. Andersson
 Dr. K. Carlberg

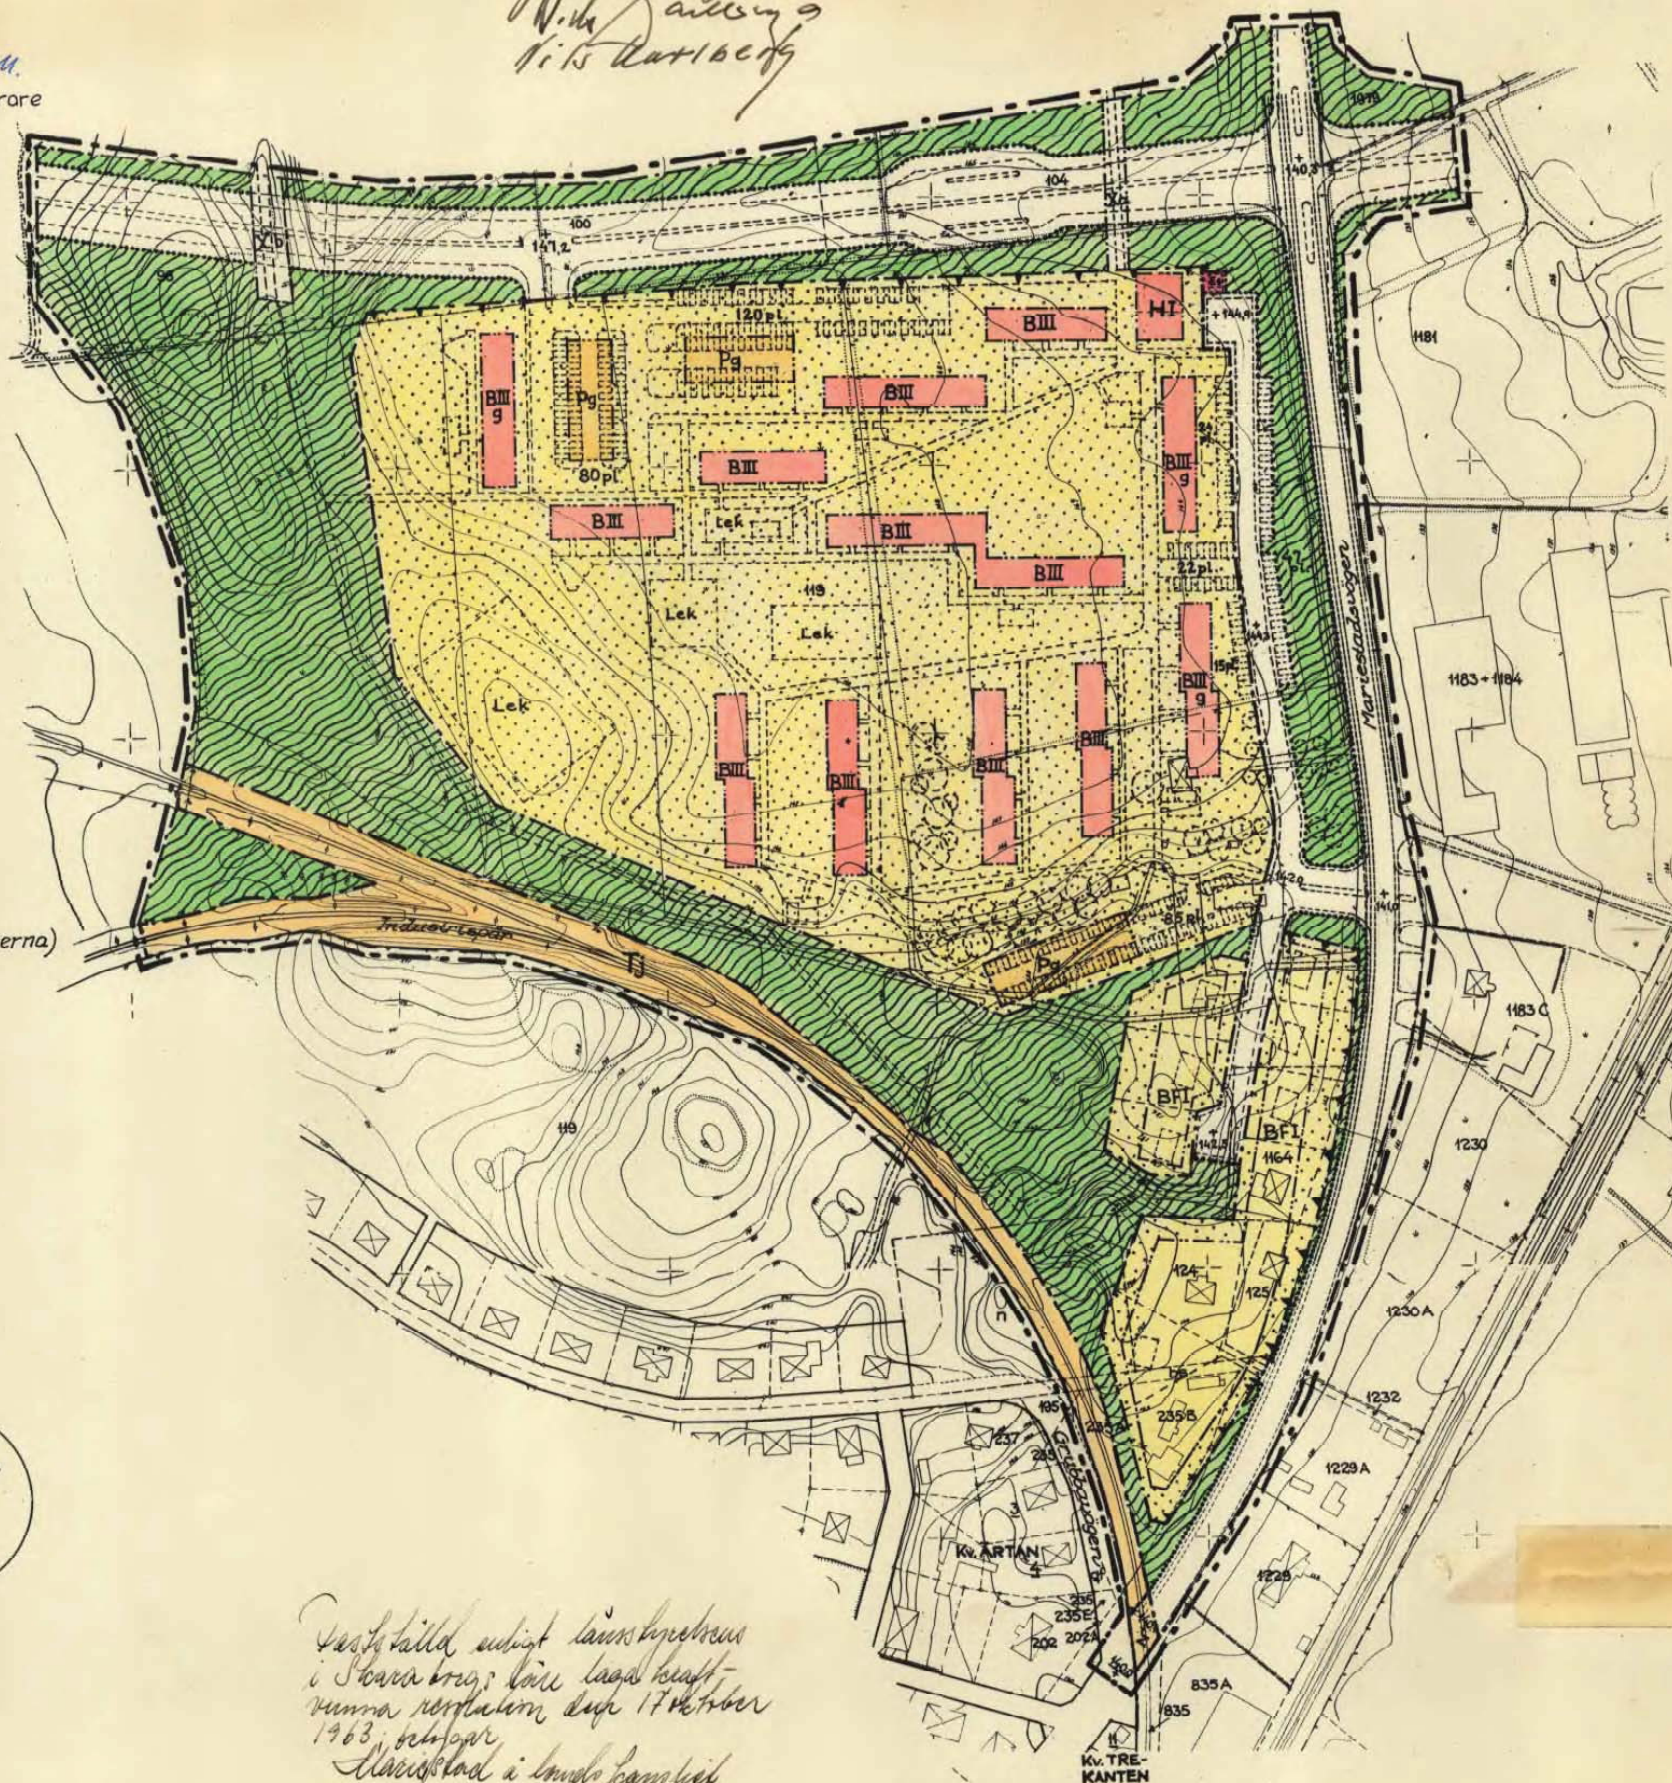

Tiedustella, mistä lausunto
 i. Kankaasta; toisella lausunto
 -muuttokirjeen, joka 1963
 1963, koulun
 Koulun lausunto i. lausunto
 den 13. joulukuuta 1964
 Päättökirjeen lausunto:
 1. H. H. H. H.

Skala 1:2000

