


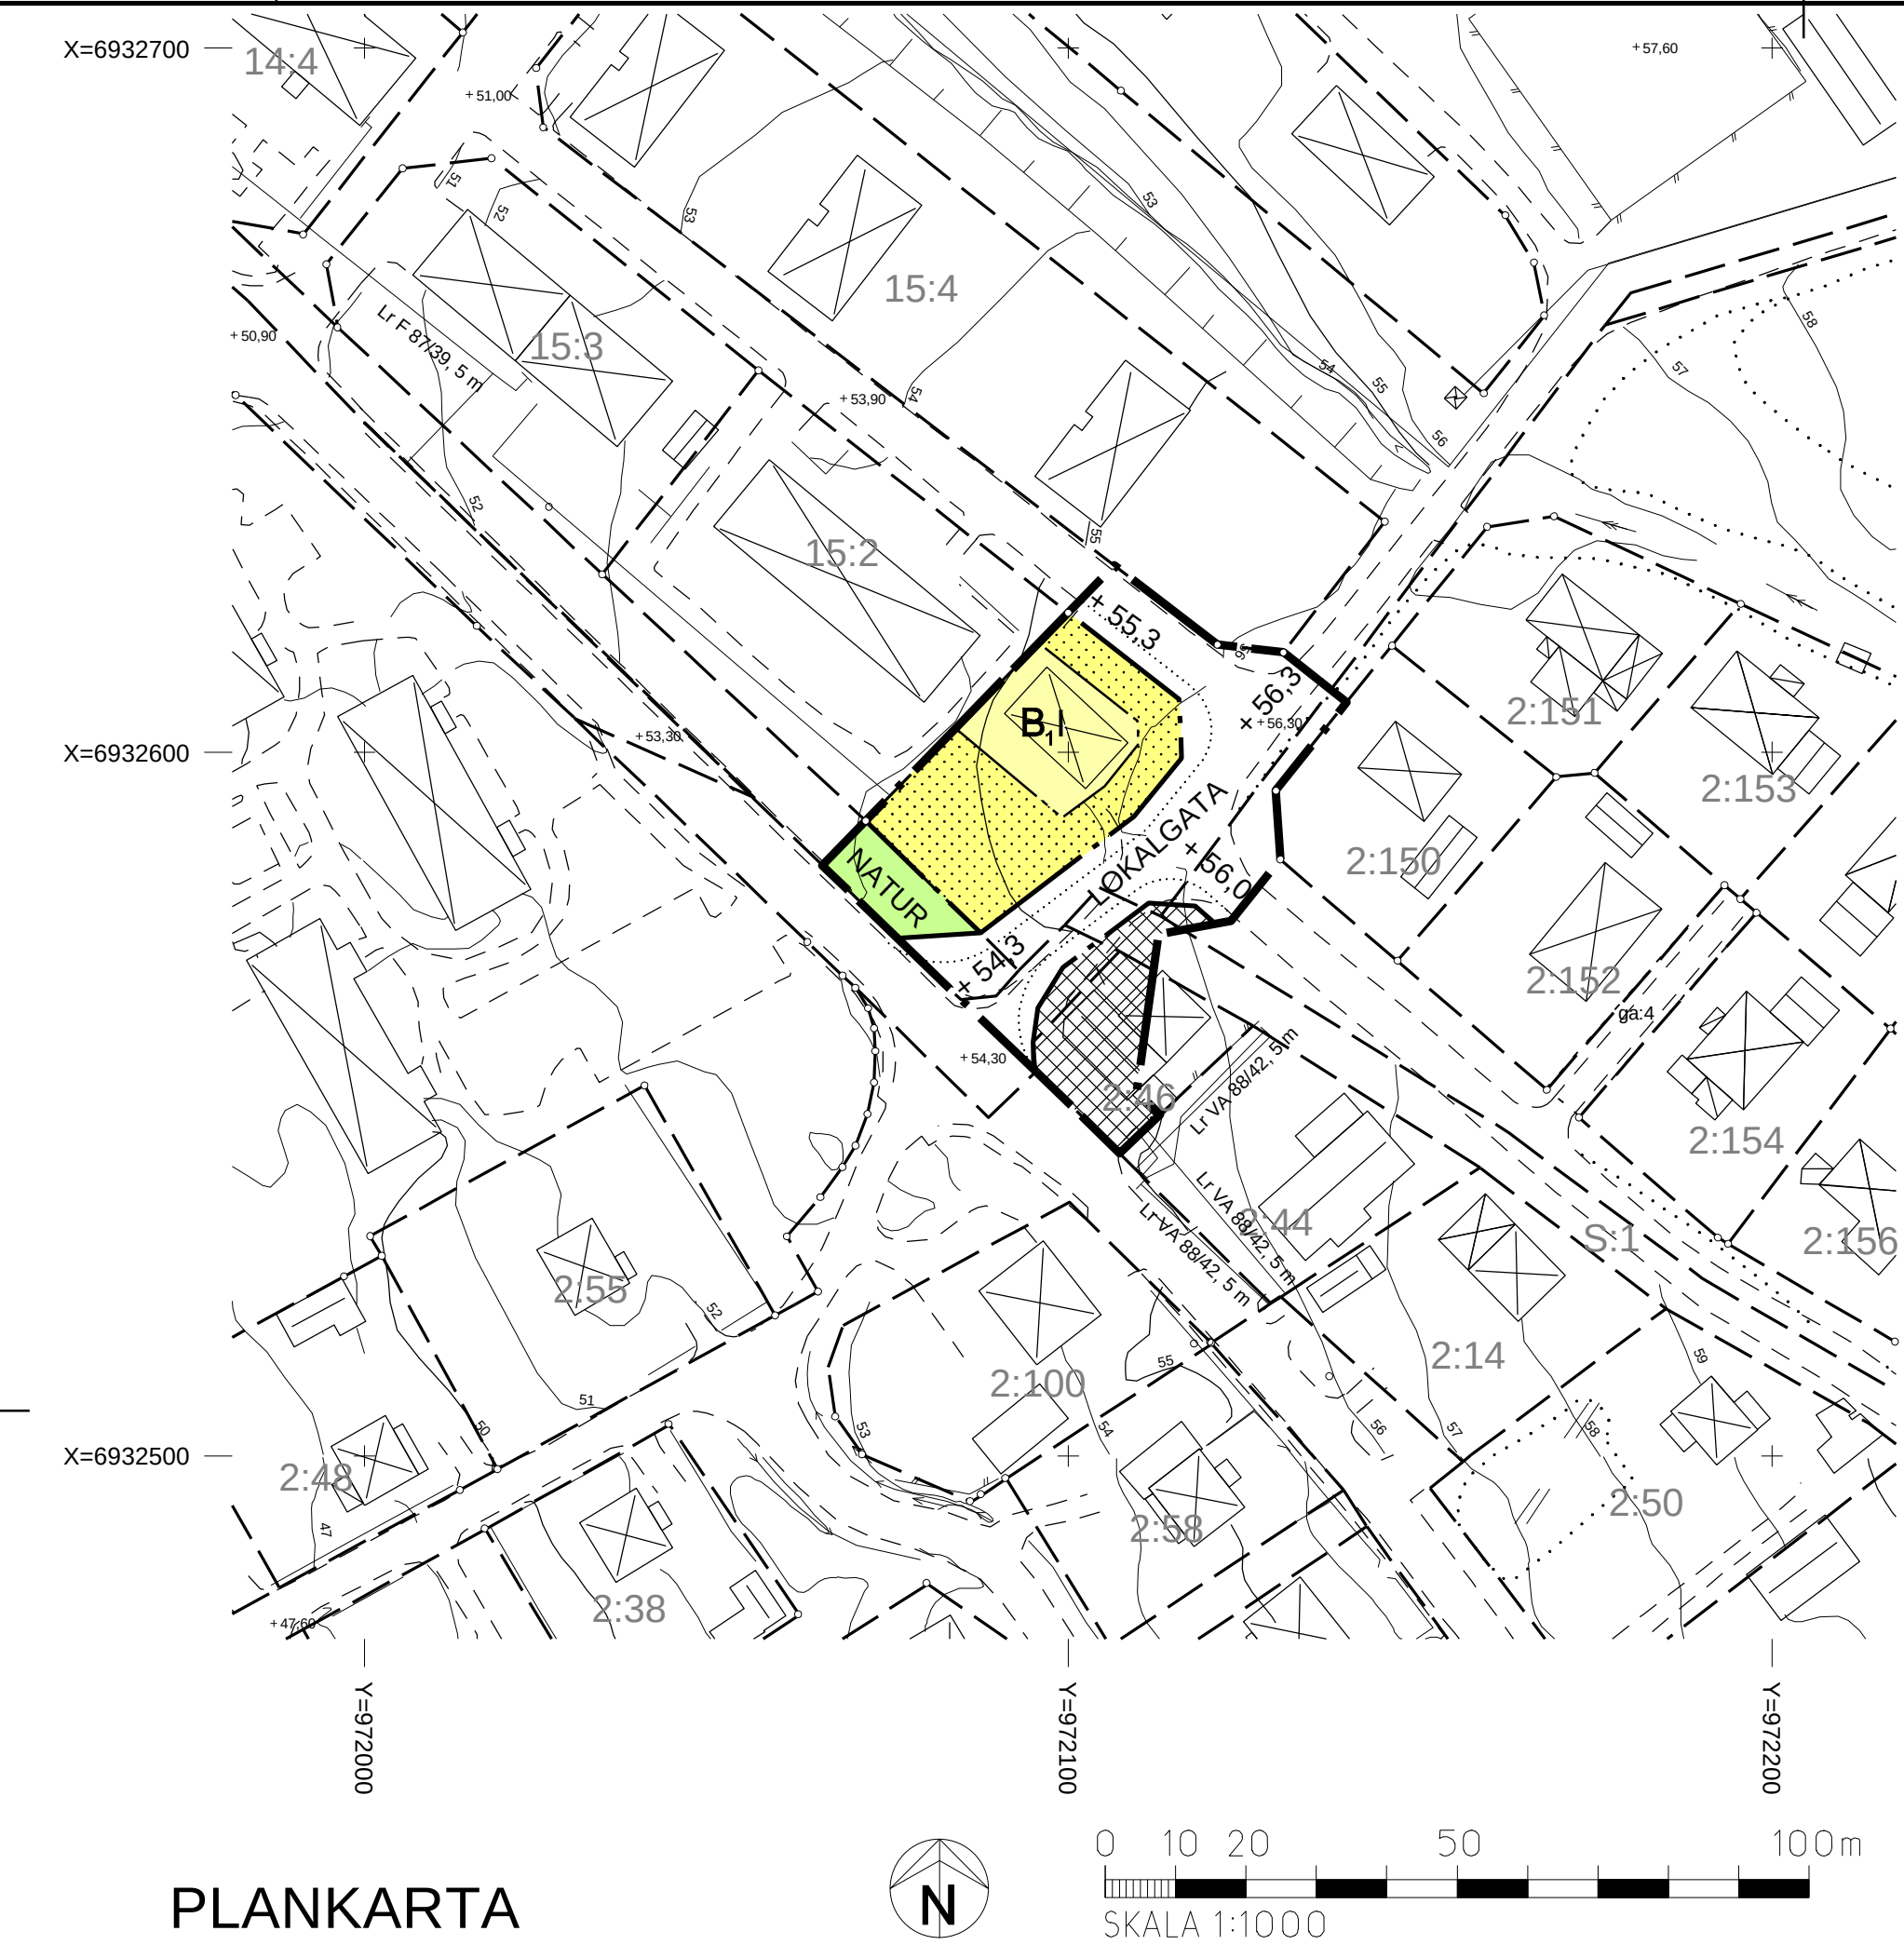

PLANKARTA



ÖVERSIKTSKARTA
Utdrag ur Fastighetskartan
© Lantmäteriet

GRUNDKARTA
Över Söråker 15:1 m fl fastigheter
i Timrå kommun, Västernorrlands län
Upprättad 2009-07-14

Detaljplanen har
antagits av byggnadsnämnden 2009-10-12 § 12
och vunnit laga kraft 2009-11-10

PLANBESTÄMMELSER

Inom planområdet som avgränsats på detaljplanekartan
gäller de bestämmelser som redovisas nedan.

GRÄNSBETECKNINGAR

- Gräns för planområde
- Användningsgräns
- Egenskapsgräns

ANVÄNDNING AV MARK

1. Användning av allmänna platser

- LOKALGATA Lokaltrafik
- NATUR Naturområde

2. Användning av kvartersmark

- B₁ Område för fastighetsskötsel inom bostadsområde

3. Utformning av allmänna platser

- + 0,0 Föreskriven höjd över nollplanet

4. Begränsningar av markens utnyttjande

- Marken får inte bebyggas
- Högst antal våningar

5. Område där gällande planer upphävs

- Område där gällande planer upphävs

6. Administrativa bestämmelser

Genomförandetiden slutar den 31 december 2014

ILLUSTRATION

- Väggkant

Detaljplan för "Gamla Brandstation i Söråker" vid
Centrumvägen samt upphävande av delar av detaljplaner

Del av fastigheterna Söråker 15:1 och 15:2 m.fl.
Timrå kommun i Västernorrlands län

Upprättad 2009-07-03, reviderad 2009-09-22

Hans-Erik Åslin
stadsarkitekt

ANTAGANDEHANDLING