
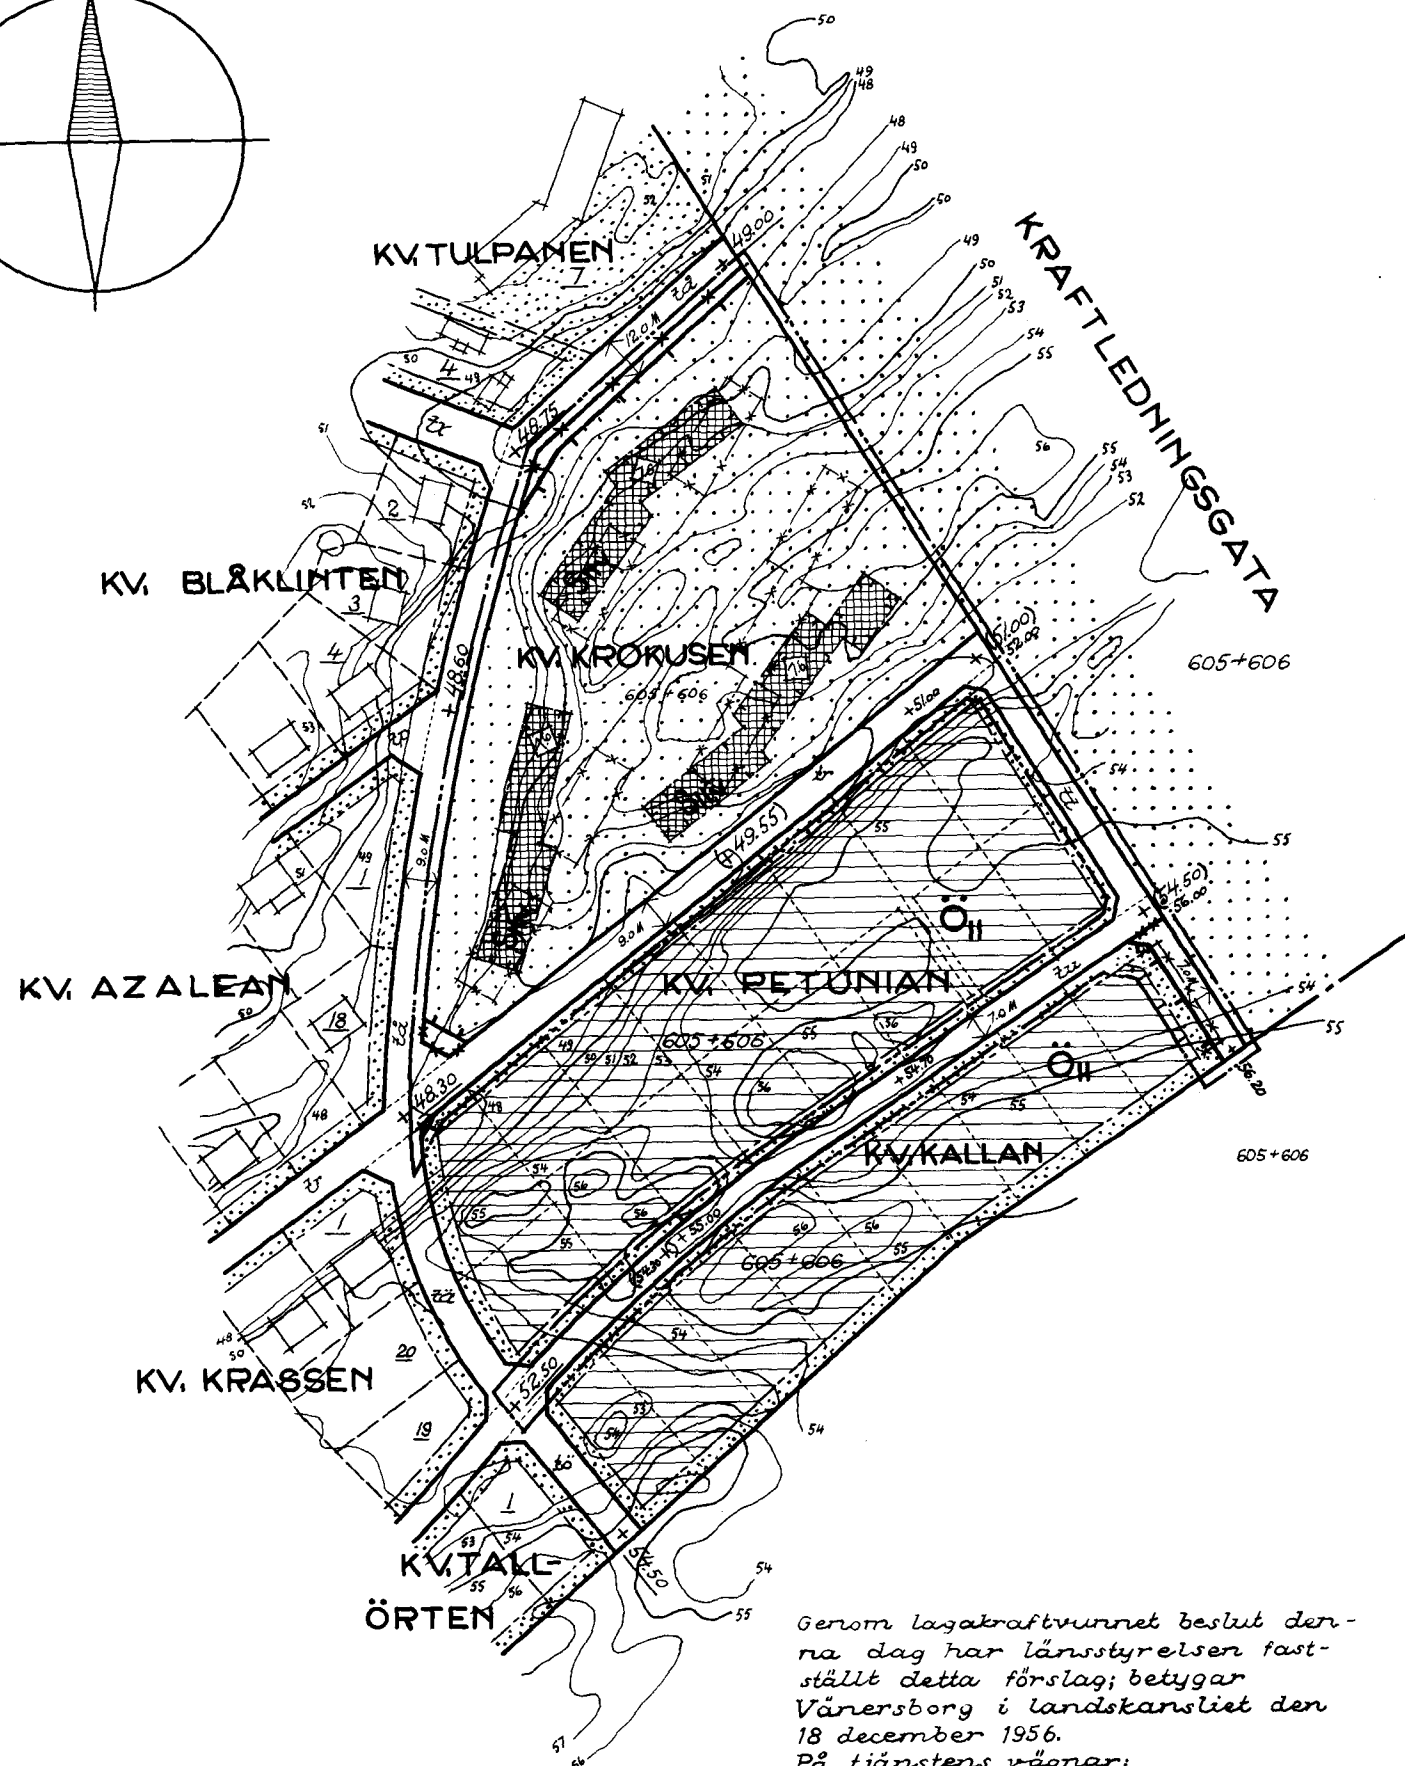


STADSARKITEKT

Kj. Malmberg
stadsfyllmäktiges andre v. ordf.

SKALA 1:2000

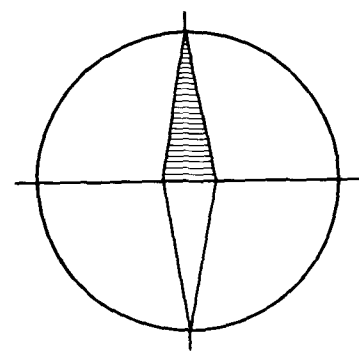

Genom lagakraftfullt beslut der-
na dag har länsstyrelsen fast-
ställt detta förslag; betyggar
Värnersborg i landskansliet den
18 december 1956.
På tjänstens vägnar:
Åke Paulsson