


PLANBESTÄMMELSER

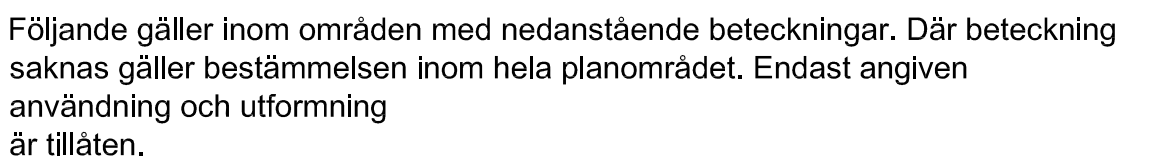

 Linje ritad 3 meter utanför planområdets gräns
 Användningsgräns
 Egenskapsgräns

T₁ Brandstation

e₁ Högst en fjärdedel av fastigheten får bebyggas

	Marken får inte bebyggas
	Marken får byggas över med planterbart bjälklag
	Marken skall vara tillgänglig för allmänna underjordiska ledningar

$\left| \begin{array}{c} \ominus \\ \ominus \end{array} \right|$ Utfart får inte anordnas

	Högsta byggnadshöjd i meter över nollplanet
	Största taklutning i grader
b₁	Byggnader skall utformas så att radonhaltens årsmedelvärde inte överstiger 200 Bq/m ³ och att gammastrålningsnivån inte överstiger 0,5 μ Sv/h i rum där personer vistas mer än tillfälligt

Genomförandetiden slutar 10 år efter det att planen vunnit laga kraft.

----- Illustrationslinje

UPPLYSNINGAR

Planen är upprättad enligt plan- och bygglagens regler om enkelt planförfarande (PBL 5:28)

Grundkartan är upprättad av lantmäteriavdelningen på Plan, Bygg o Lantmäterikontoret

Fastighetsregisterkarta 157214, 157224

Höjdsystem RH 00, koordinatsystem 5 gon V, standard 2



- | | |
|---|-----------------------------------|
|  | Fastighetsgräns |
| FLAMMAN 2 | Fastighetsbeteckning |
| SKÖVDE 4:305 | Fastighetsbeteckning. |
|  | Byggnader, fasadlinjer redovisade |
|  | Staket |
|  | Slänt |
|  | Gata |
|  | Träd |
|  | Belysningsstolpe |
|  | Rutnätspunkt |

Edward Isaksson
Stadsingenjör

- | | |
|----------------|--|
| Y ₁ | Idrottsanläggning med badhus och friluftsbad |
| KDH | Kontor, vård och handel |

SKÖVDE
KOMMUN



SKÖVDE KOMMUN

Plan, Bygg o Lantmäterikontoret

■ Beskrivning

■ Genomförandebeskrivning

■ Utlåtande

■ Fastighetsförteckning

Detaljplan för

FLAMMAN 2

Skövde stad, Skövde kommun, Västra Götalands län.

Upprättad av Plan, Bygg o Lantmäterikontoret 2002-05-28

Lars Johan Ekelöf

Planchef

Inger Holm

Fysisk planerare

Skala 1:1000

0

10

20

30

40

50

100

150

Beslutsdatum

Sign

Bn godkännande

2002-04-25

Antagande

2002-06-06

Lagakraftvinnande

2002-07-11

PLAN 2002/3