


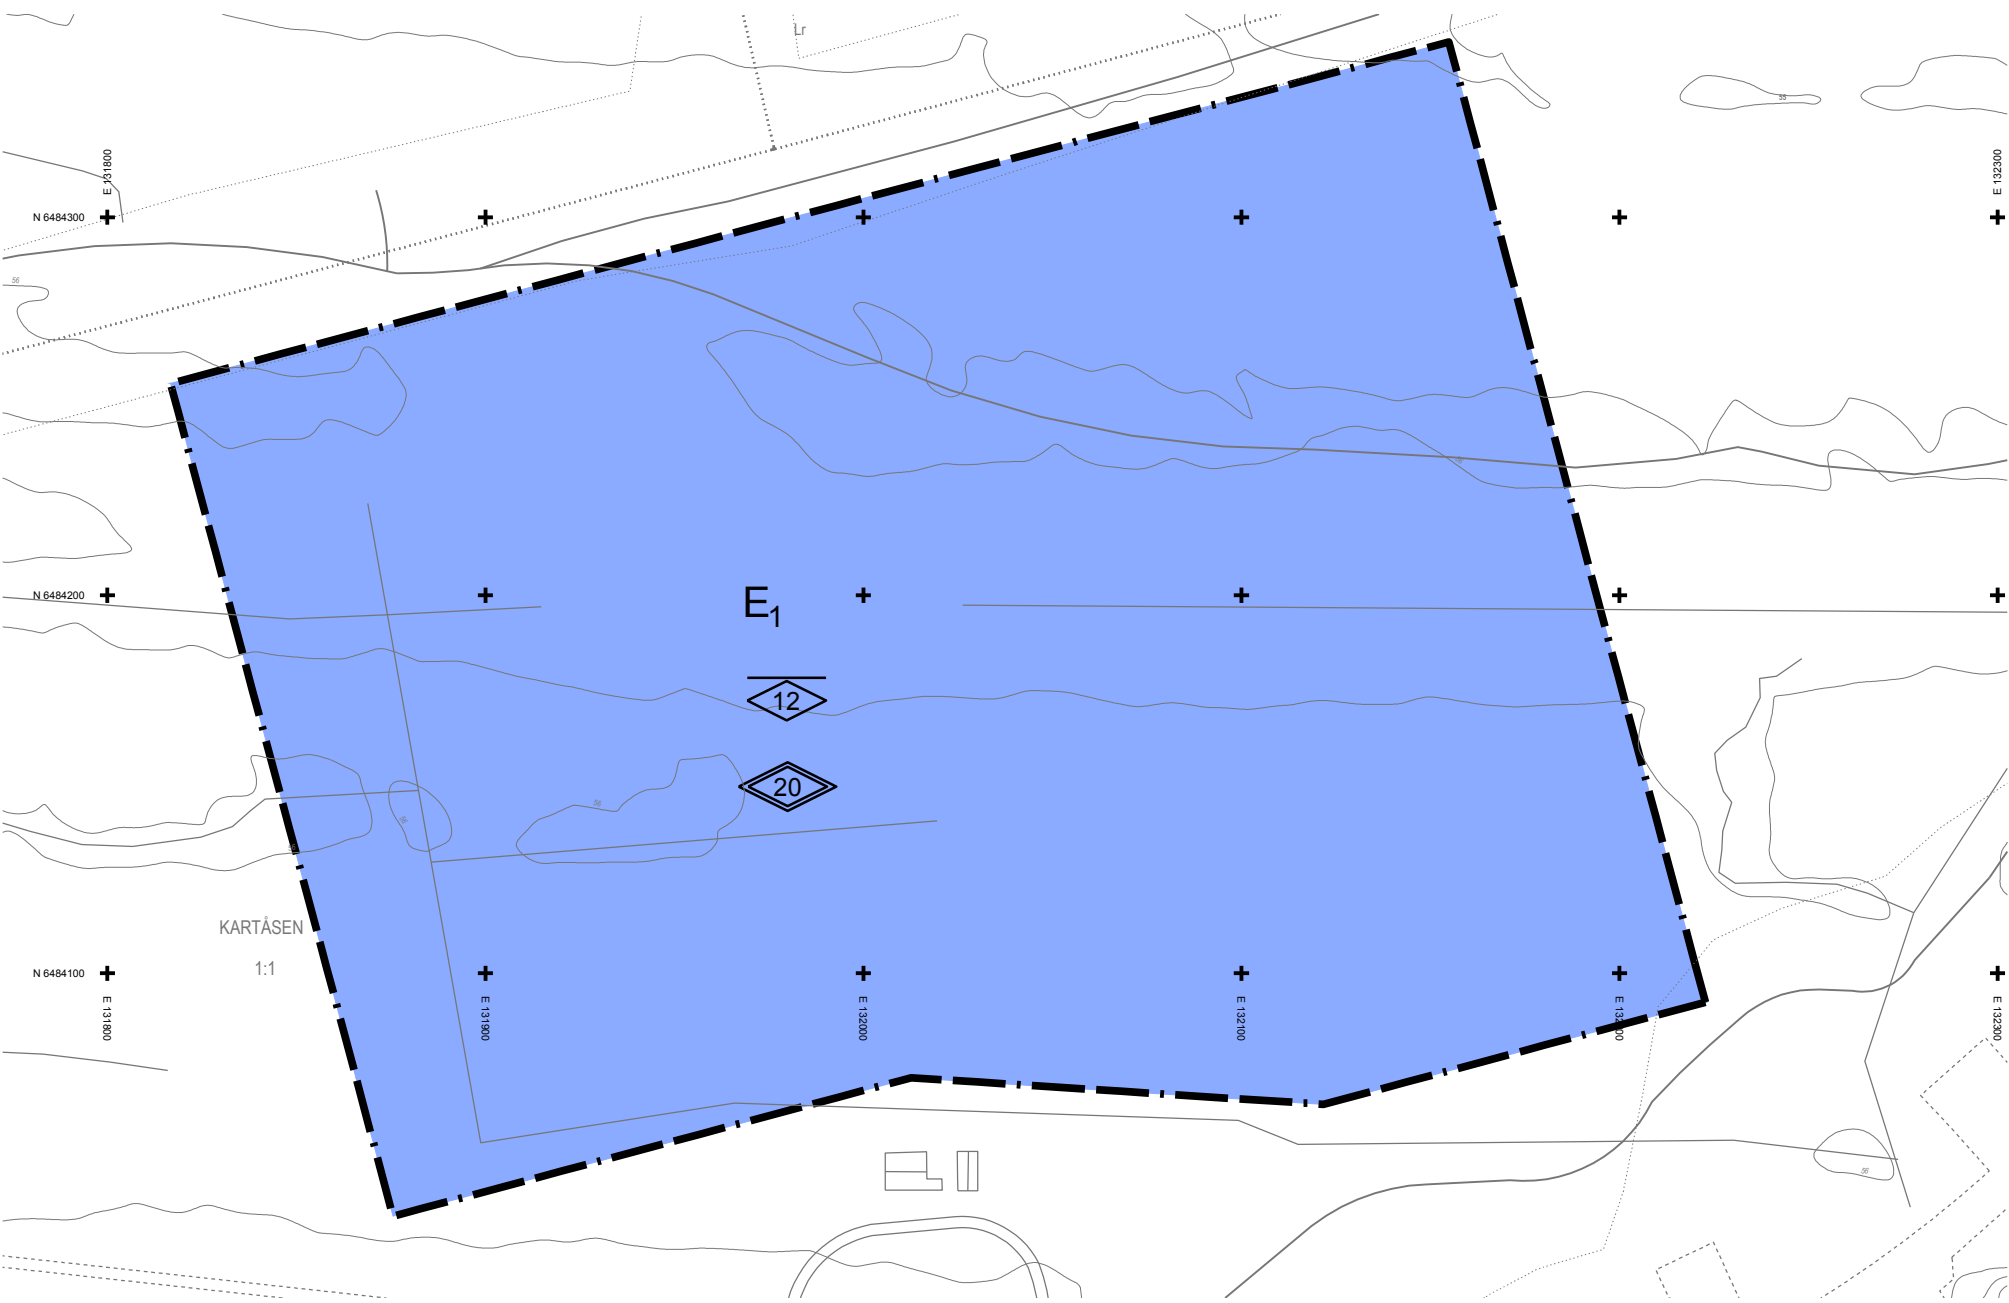

PLANKARTA



ILLUSTRATION

GRUNDKARTANS BETECKNINGAR



- | | |
|-----------------------|---------------------|
| ○ Gränspunkt | — Dike |
| - - - Fastighetsgräns | - - - Körbana |
| - - - Traktgräns | - - - Parkeringspla |
| □ Byggnad | — Sämre bilväg |
| • Markhöjd | - - - Stig |
| — Höjdkurva | - - - Traktörväg |
| — Ledningsstolpe | - - - Fjärrvärme |
| — Elledning | - - - Dagvatten |
| - - - Ägoslag | — Spillvatten |

Grundkartan är upprättad i koordinatsystem SWEREF 99 13 30 i höjdsystem RH 2000. Grundkartan är ett utdrag från kommunens kartdatabas, upprättad 2016-09-27, reviderad 2017-04-25 av Lidköpings kommun, Samhällsbyggnad, Mät-Kart enligt HMK.

ILLUSTRATIONENS BETECKNINGAR

- | |
|--|
| ● Träd |
| ● Fördröjningsdamm |
| ■ Anläggningsbyggnad, personal |
| ● Anläggningsbyggnad, avloppsreningsverk |

Skala 1:2000, A2

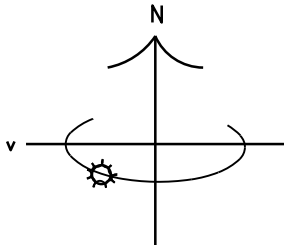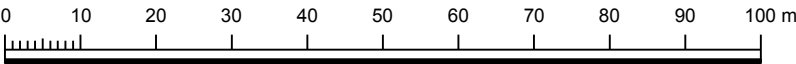

PLANBESTÄMMELSER

Följande gäller inom områden med nedanstående beteckningar. Endast angiven användning och utformning är tillåten. Bestämmelser utan beteckning gäller inom hela planområdet.

GRÄNSBETECKNINGAR

Planområdesgräns

ANVÄNDNING AV MARK OCH VATTEN

Kvartersmark, 4 kap 5 § 3

E₁ Avloppsanläggning

EGENSKAPSBESTÄMMELSER FÖR KVARTERSMARK

Placering

Byggnad ska placeras minst 4,5 meter från fastighetsgräns, 4 kap 16 § 1

Utformning

Inom kvartersmark får utjämningsdamm samt diken för fördröjning och rening anläggas, 4 kap 16 § 1

12 Högsta nockhöjd är 12 meter, 4 kap 16 § 1

20 Högsta totalhöjd är 20 meter, 4 kap 16 § 1

ADMINISTRATIVA BESTÄMMELSER

Genomförandetid

Genomförandetiden är 5 år, 4 kap 21 §

Upplysning: Avloppsreningsverkets verksamhet bedöms som en samhällsviktig verksamhet. Vid projekteringen av anläggningen ska ett skyfallsscenario beaktas.



SAMHÄLLSBYGGNAD PLAN-TRAFIK

Detaljplan för del av Kartåsen 1:1, Reningsverket, Lidköpings kommun

Upprättad i maj och reviderad i oktober 2017

Marie-Anne Eriksson
Planarkitekt

Detaljplanen består av:

Plankarta
Planbeskrivning

BESLUT
Godkännande SBN 2018-02-06 § 10
Antagande KF 2022-06-20 § 47
Laga kraft 2022-07-25

365