

Förslag till ändring av stadsplanen för Sundsvall beträffande del av kvarteret Myckeln m.m.


Stadsplanekarta

Beteckningar

Grundkarta (befintliga förhållanden)

- gällande kvarters och bestämmelsegränser
- fastighetsgränser
- väg
- huvudbyggnad resp. uthus
- gällande gatuhöjd
- punkt i rutnät
- stängsel

- gräns för del område stadsplaneförslaget omfattar
- gällande kvarters- och bestämmelsegränser
- gällande kvarters och bestämmelsegränser, som föreslås utgå
- gatu- och kvartersgränser
- bestämmelsegränser
- gränslinje ej avsedd att fastställas
- gata
- park
- område för bostadsändamål
- mark som icke får bebyggas
- gällande gatuhöjd
- antal våningar jämte vindsinredning

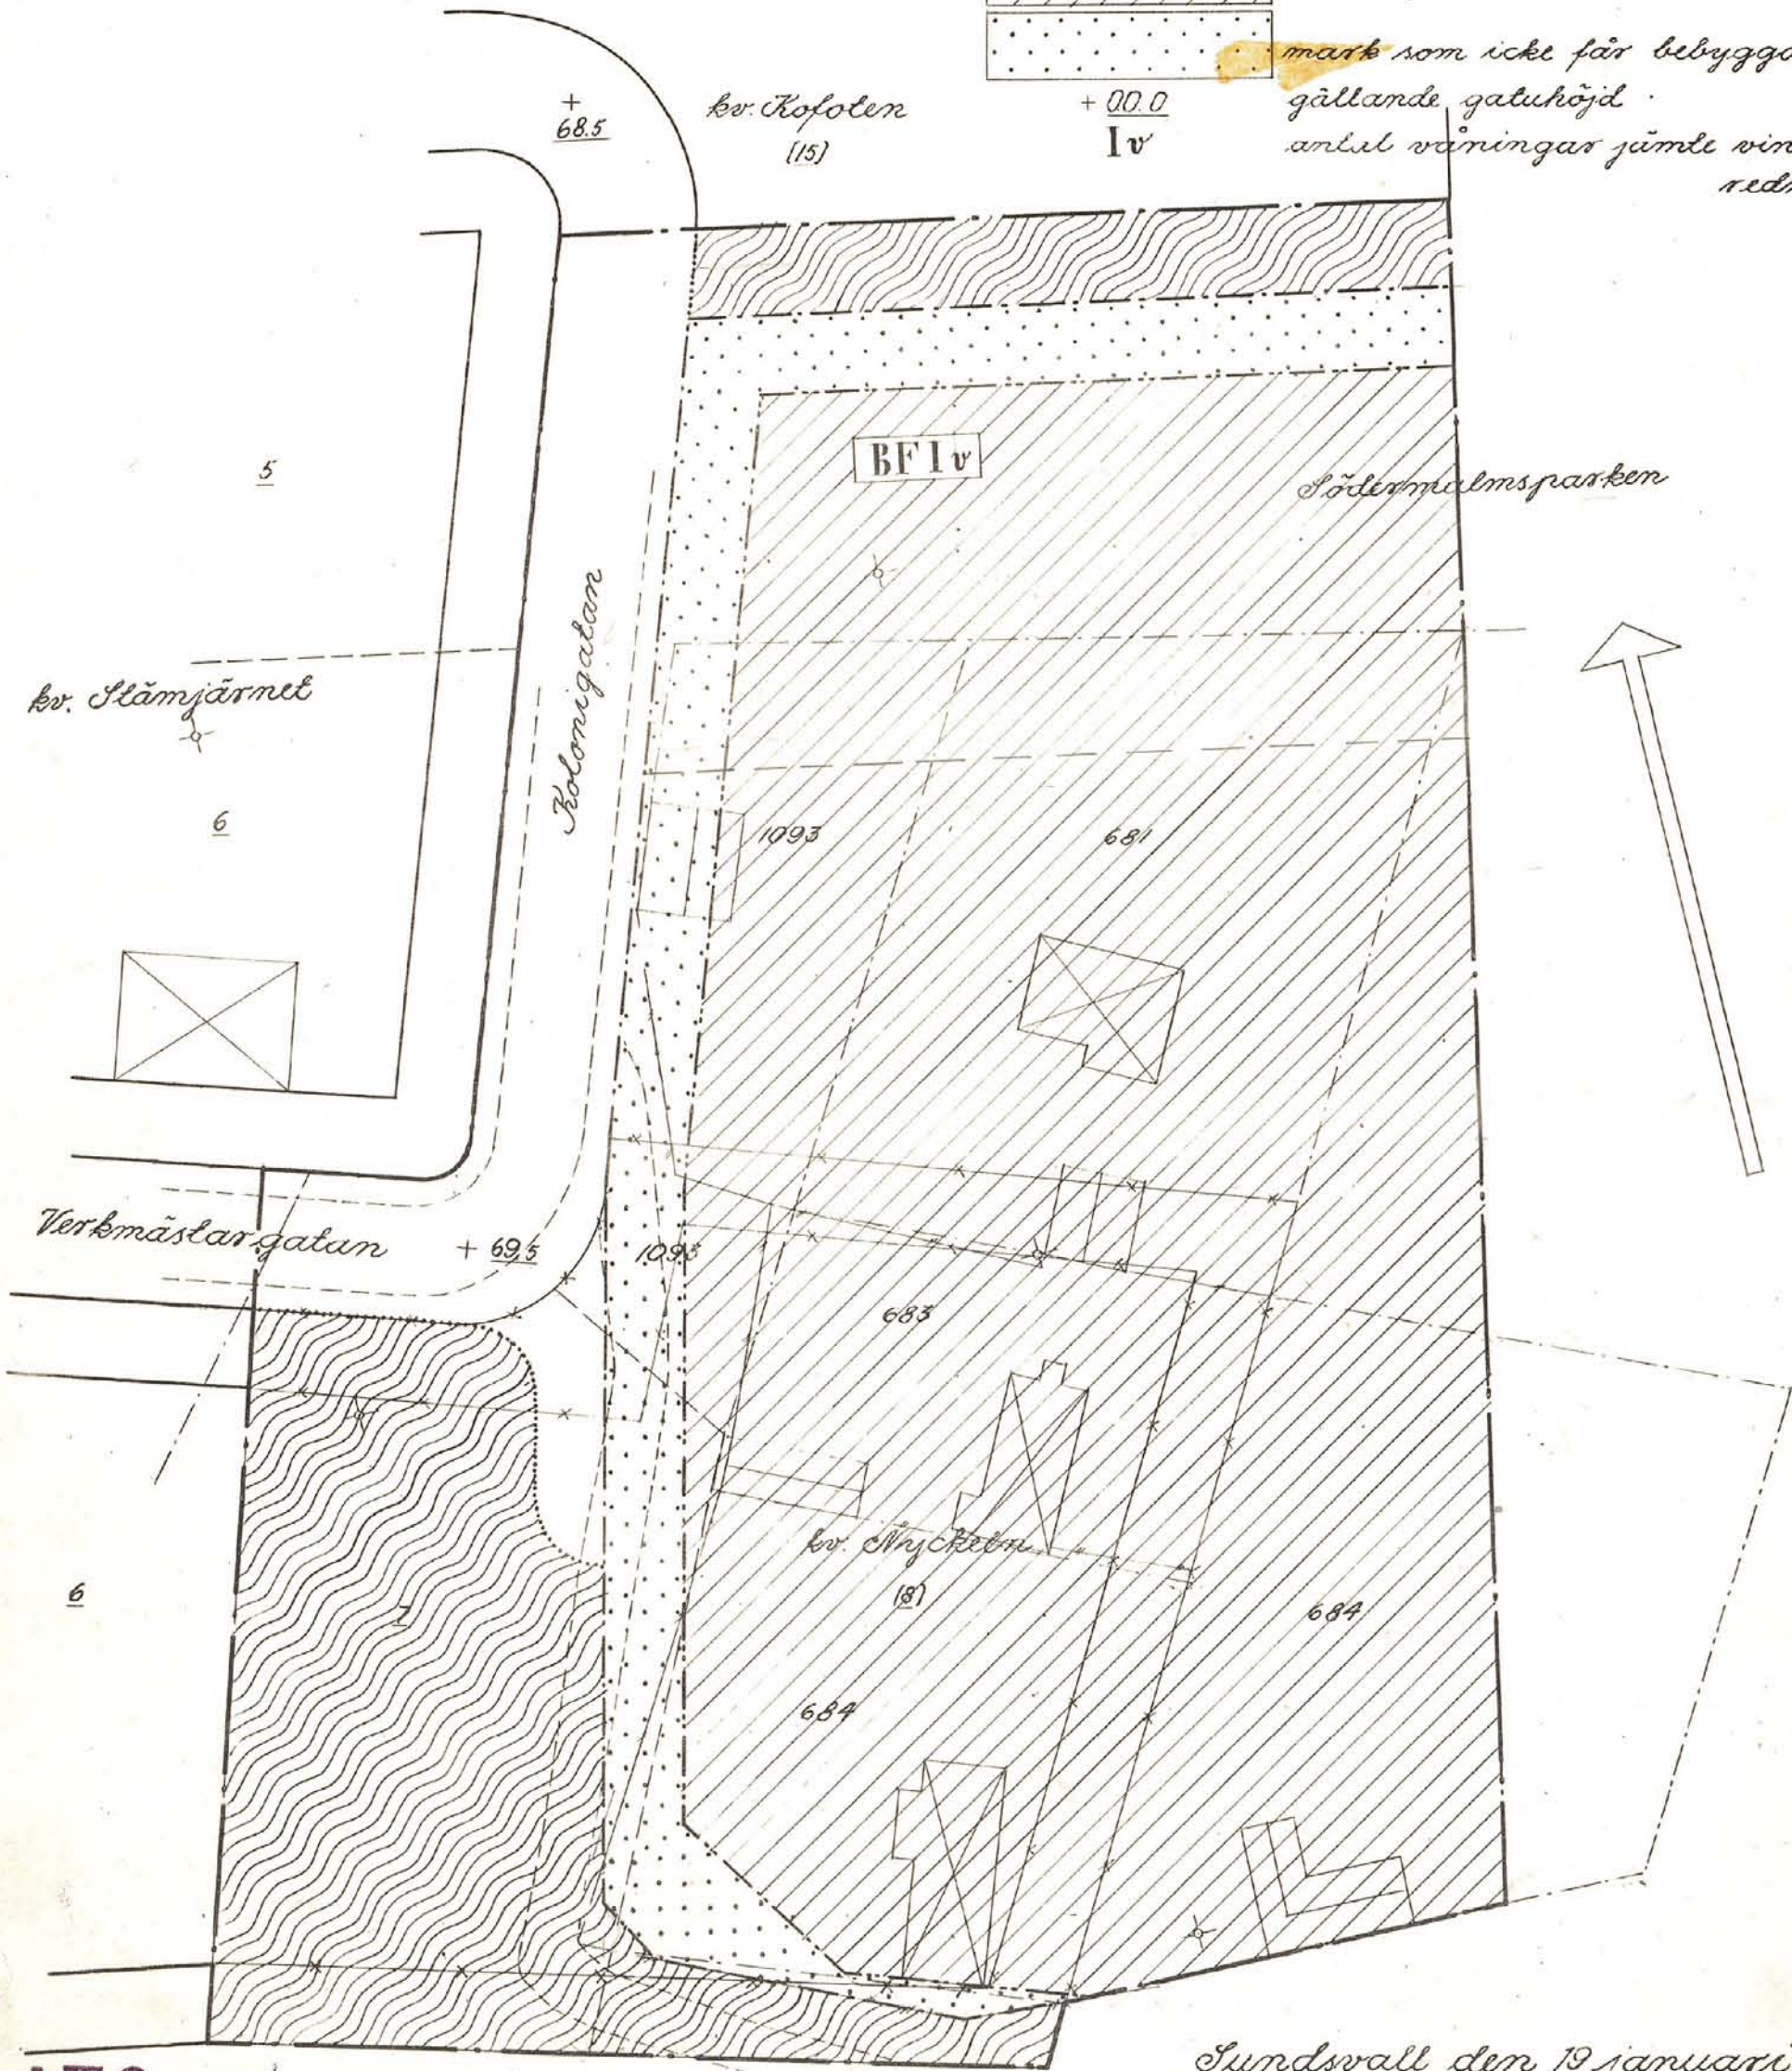

S 179

Skala 1:400

10 5 0 10 20 30 40 50 60 70

Expeditionen

Sundsvall den 19 januari 1959
Kans. Schuster

Förv. pl.

Ritsoien

Fastställt av K.B. 19 6 59