

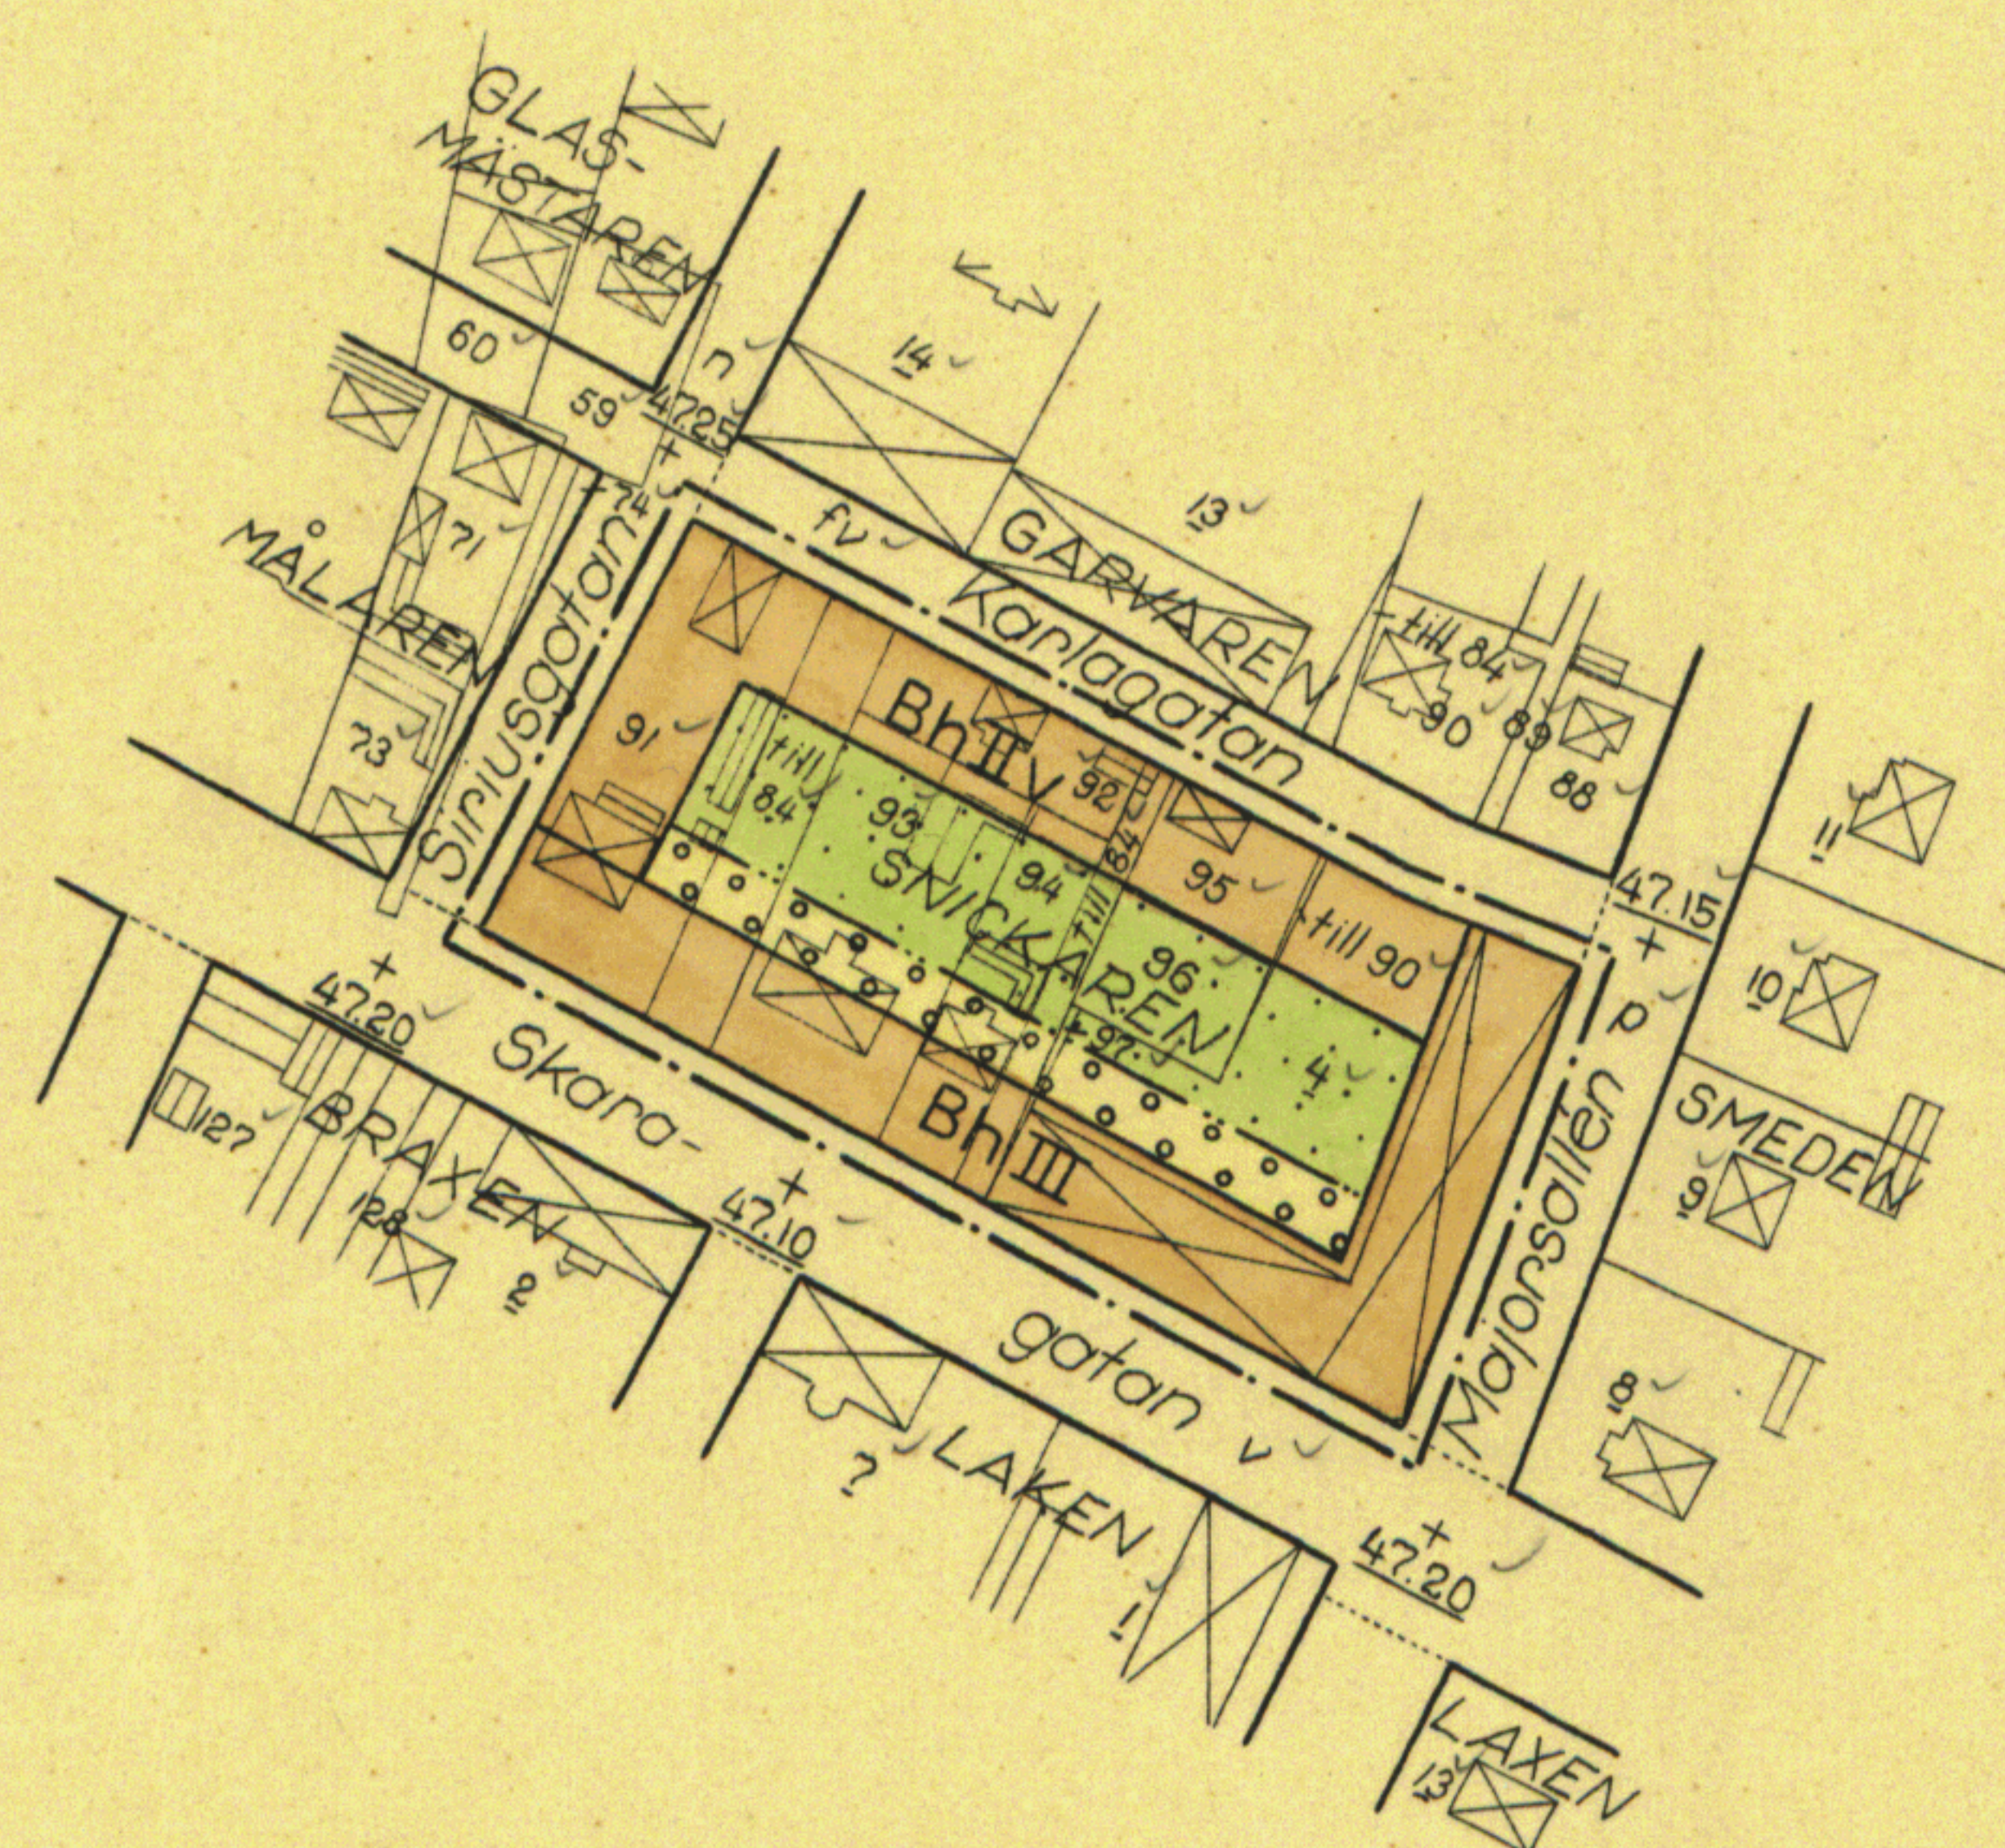
FÖRSLAG TILL ÄNDRING I STADSPLANEN FÖR
Kv. SNICKAREN

I LIDKÖPINGS STAD

UPPRÄTTAT I MAJ 1954

Sig. Odenmannor

STADSARKITEKT

Beteckningar

- Stadsplane gräns belägen 3 m. utanför området
- Gällande områdes- och bestämmelsegräns
- Bestämmelsegräns
- Fastighetsgräns
- Huvudbyggnad, resp. uthus
- Allmän plats: gata
- Område för bostads- och handelsändamål
- Överbyggd gård och annan terrassbyggnad
- Mark som icke får bebyggas
- II III Antal våningar
- II v Antal våningar jämte vindsinredning
- +47.25 Gällande gatuhöjd
- 90 4 v Fastighetsbeteckningar

Tillhör stadsfullmäktiges beslut
den 21 juni 1954, § 143

Frans Redström
stadsfullmäktiges ordförande.

Genom laga kraftfullmäktiges beslut
den 15 september 1954 fastställs
länsstyrelsen i Skaraborg län å denna
akta tillhörande ändring i stadsplan,
biträdd av skattekontor å landshövdingens
kontor.

St. Jäntens signatur:

Nils Karlberg
Nils Karlberg

Skala 1:2000

