


PLANKARTA

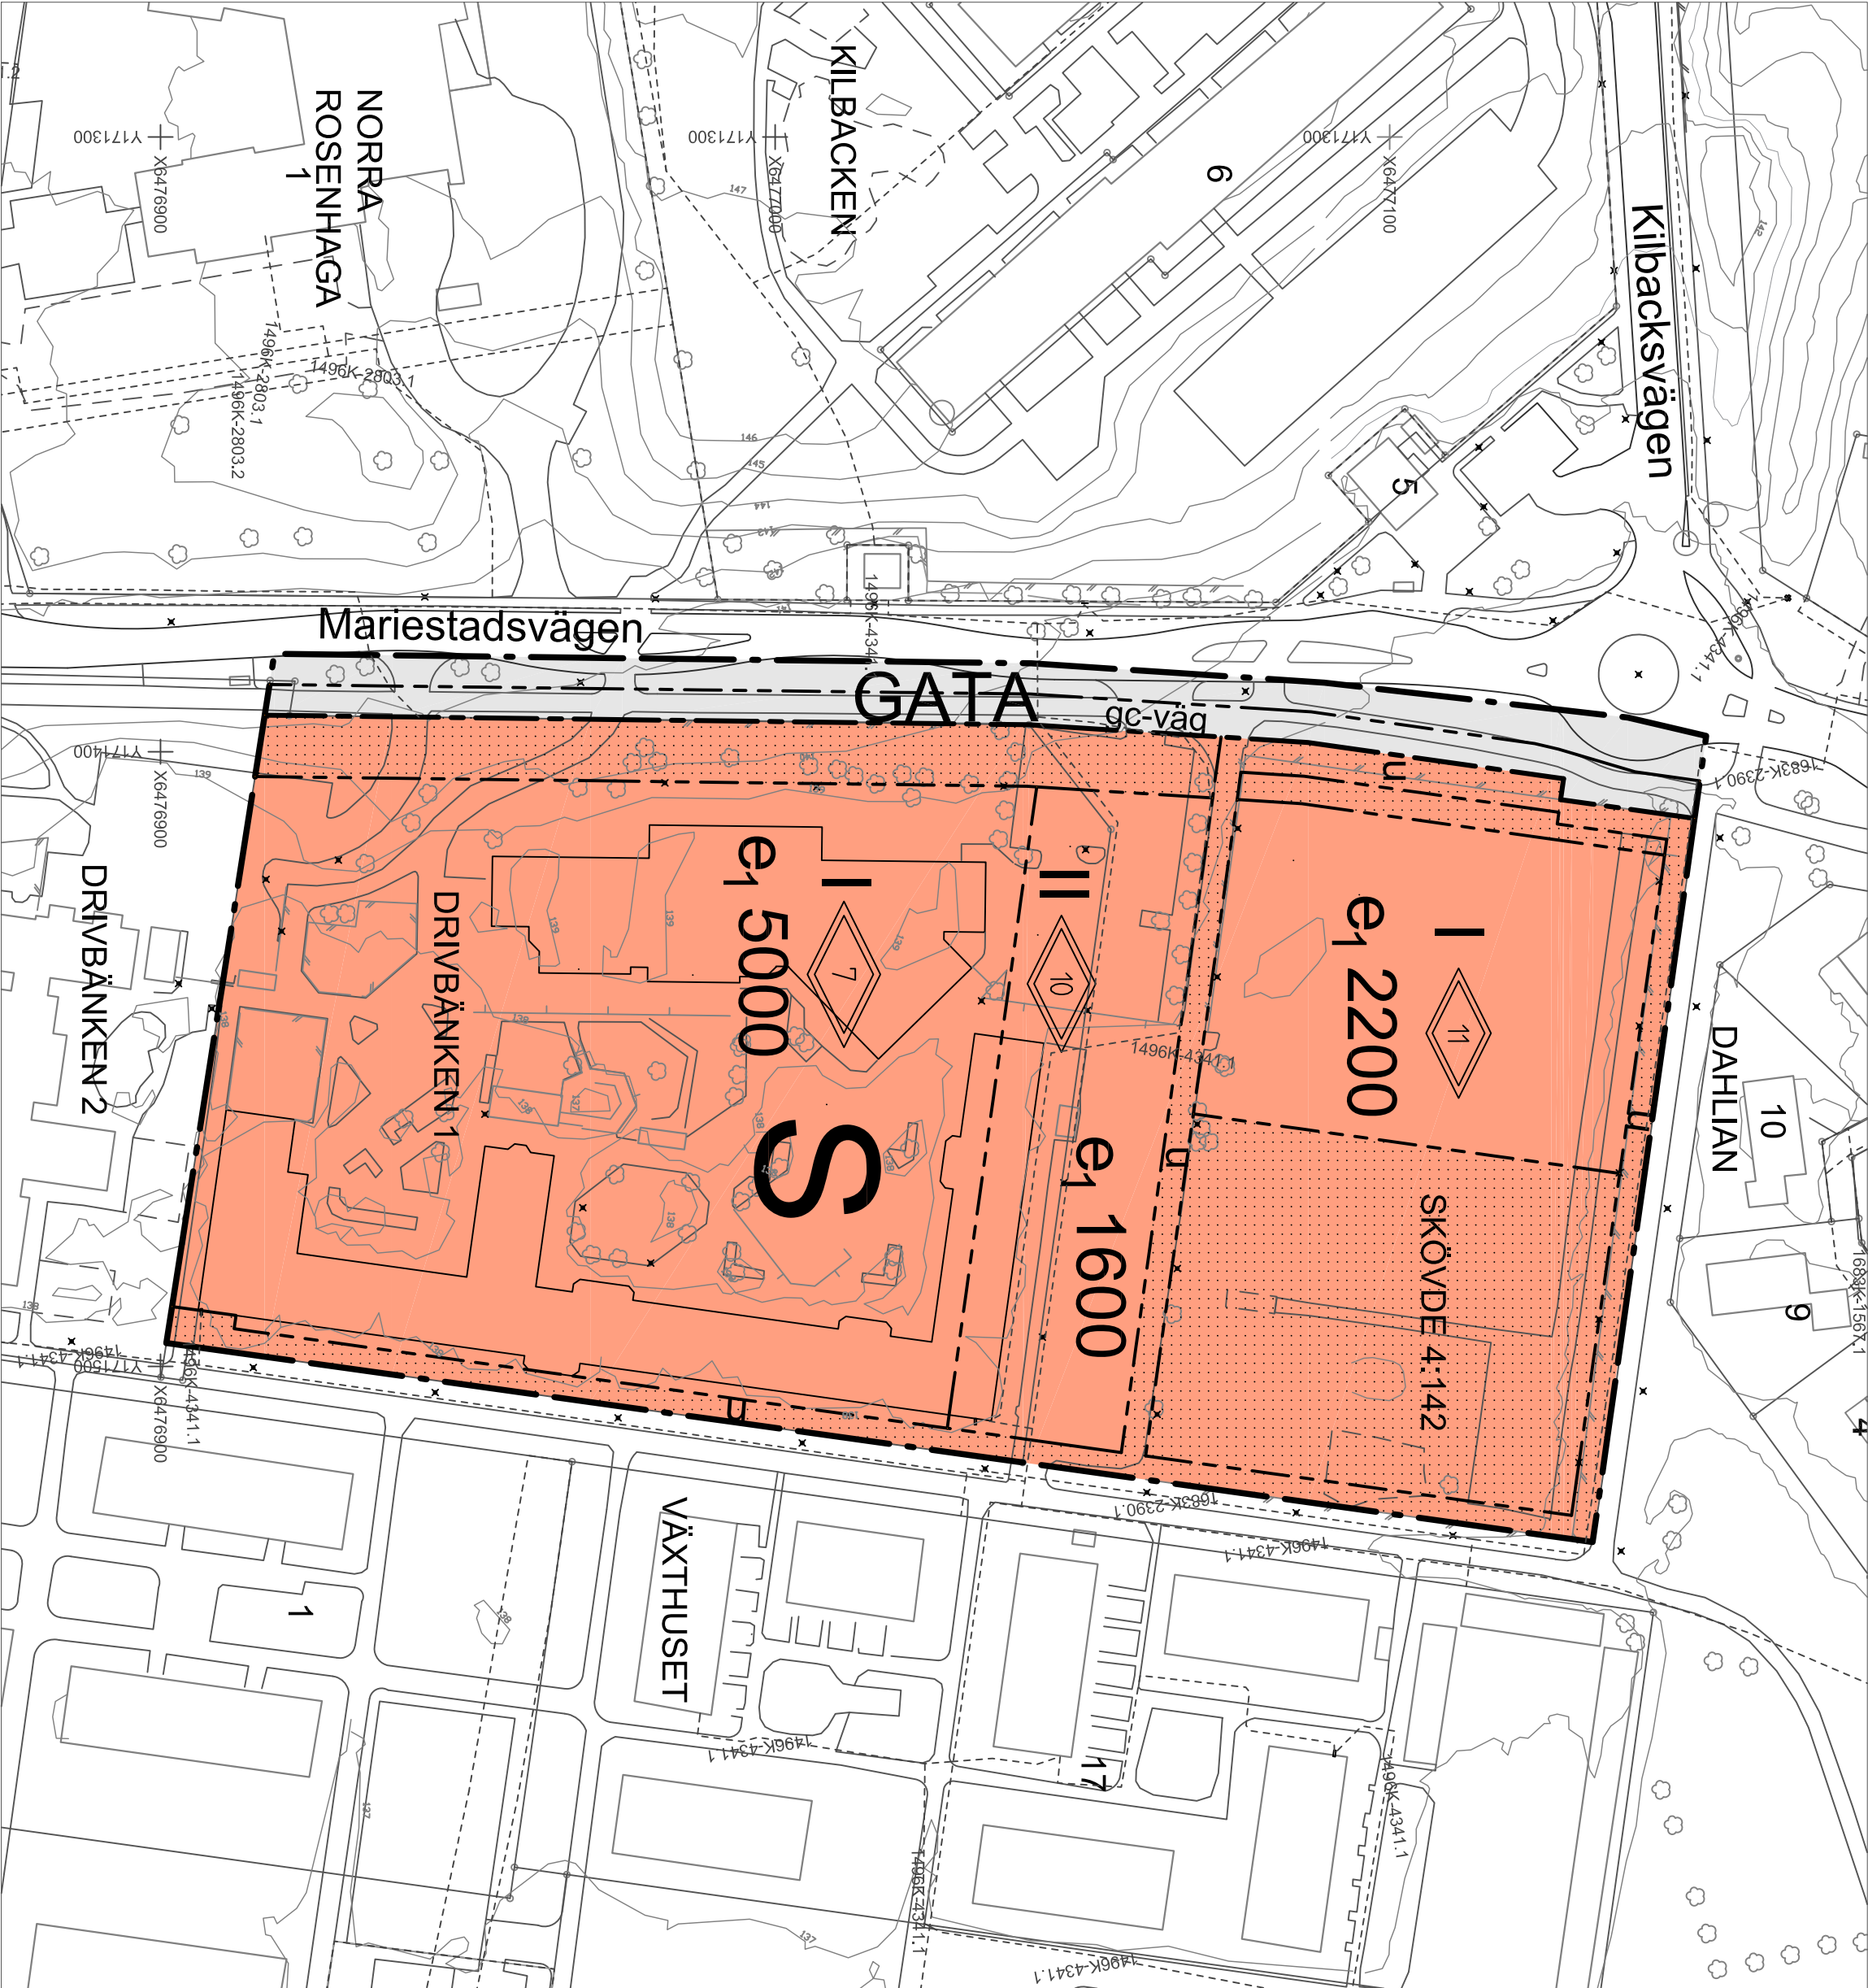

GRUNDKARTABETECKNINGAR

Fastighetsgräns
1496K-4341.1

Ledningsrätter

Fastighetsbeteckning.
Drivbänken 1

Byggnader, fasadlinjer redovisade

Staket

Belysningsstolpe

Barr- och lövträd

Nivåkurvor

Rutnätspunkt, mätpunkt

UPPLYSNINGAR

Detailplanen är upprättad enligt plan- och bygglagens (PBL 2010:300) regler
Grundkartan är upprättad av sektor samhällsbyggnad

Registerkartan: Skövde

Höjdsystem: RH 2000 Koordinatsystem SWEREF 99 13 30

Sektor samhällsbyggnad

Lars Börjesson
Kart och Matchef

PLANBESTÄMMELSER

Följande gäller inom områden med nedanstående beteckningar. Endast angiven användning och utformning är tillåten. Bestämmelser utan beteckning gäller inom hela området.

GRÄNSER

- Detailplanegräns
- Användningsgräns
- Egenskapsgräns

ANVÄNDNING AV MARK OCH VATTEN

Allmänna platser

GATA

Kvartermark

S Skola

UTFORMNING AV ALLMÄNNA PLATSER

gc-väg Gång- och cykelväg

UTNYTTJANDEGRAD

e. 0000 Största byggnadsareal i kvadratmeter inom egenskapsgräns

BEGRÄNSNINGAR AV MARKENS BEBYGGANDE

Byggnad får inte uppföras
Marken ska vara tillgänglig för allmännyttiga underjordiska ledningar

PLACERING, UTFORMNING, UTFÖRANDE

Utförning och omfattning

III Högsta antal våningar
Högsta totalhöjd i meter. Därutöver får tekniska anordningar (ex ventilationshuvor) byggas till högst 2 m över angiven totalhöjd.

ADMINISTRATIVA BESTÄMMELSER

Genomförandetid

Genomförandetiden är 5 år från den dag planen vinner laga kraft



Detailplan för


Lundenskolan

Skövde stad, Skövde kommun, Västra Götalands län.

Upprättad av sektor samhällsbyggnad 2018-02-12

Umar Kristmannsson
Planchet

Anna Olsson
Planarkitekt

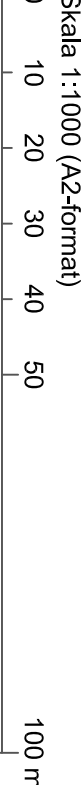

- Till detaljplanen fogas:
- Beskrivning
 - Illustrationskarta
 - Samrådsredogörelse
 - Fastighetsförteckning
 - Granskningsutlåtande

Beslut:
KS uppdrag 2017-03-06 § 41/17
KS antagande 2018-03-05 § 62/18
Lagakraft 2018-04-03

Antagandehandling
Utkärförande
PLAN.2017.01

Akt 1496K-P2018/4