

# FÖRSLAG TILL ÄNDRING AV STADSPLAN FÖR DEL AV KVARTERET FLAGGSTÄNGEN I SKELLEFTÅ STAD UNDÄTTAT ÅR 1962 AV

B. Brunnström

B. BRUNNSTRÖM  
STADSKRIVARE

RIKTHIGHETEN AV STADSPLANFÖRSLAGETS GRUNDKARTA BETYDAR  
SKELLEFTÅ I STADSINGENJÖRSKONTORET I JANUARI 1962.

*Brunnström*  
MÄTNINGSMAN.


Σ 84 200

## GRUNDKARTABETECKNINGAR

- CALLANDE OMRÅDESGRÄNS
- CALLANDE BESTÄMMELESGRÄNS
- FASTIGHETSGRÄNS
- ILLUSTRATIONSLINJER
- VÄGAR
- STAVET
- BOSTADSHUS RESD. UTHUS
- NIVÅKURVOR I METER ÖVER
- STADENS NOLLPLAN
- PUNKT I RUTNÄT
- + 0.0 CALLANDE CATUHÖJD
- 607, 2, (1) FASTIGHETSBETECKNINGAR

## STADSPLANEBETECKNINGAR

- STADSPLANEGRÄNS
- OMRÅDESGRÄNS
- BESTÄMMELESGRÄNS
- CALLANDE OMRÅDES- OCH BE-  
STÄMMELESGRÄNS
- CALLANDE OMRÅDES- OCH BE-  
STÄMMELESGRÄNS AVSEDD ATT  
UTLÅ
- PARK ELLER PLANTERING
- OMRÅDE FÖR BOSTADSÄNDAMÅL,  
FRISTÅENDE HUS
- MARK SOM ICKE FÅR BEBYGGAS
- FÖRSLAGEN HUSPLACERING
- ANTAL VÅNINGAR

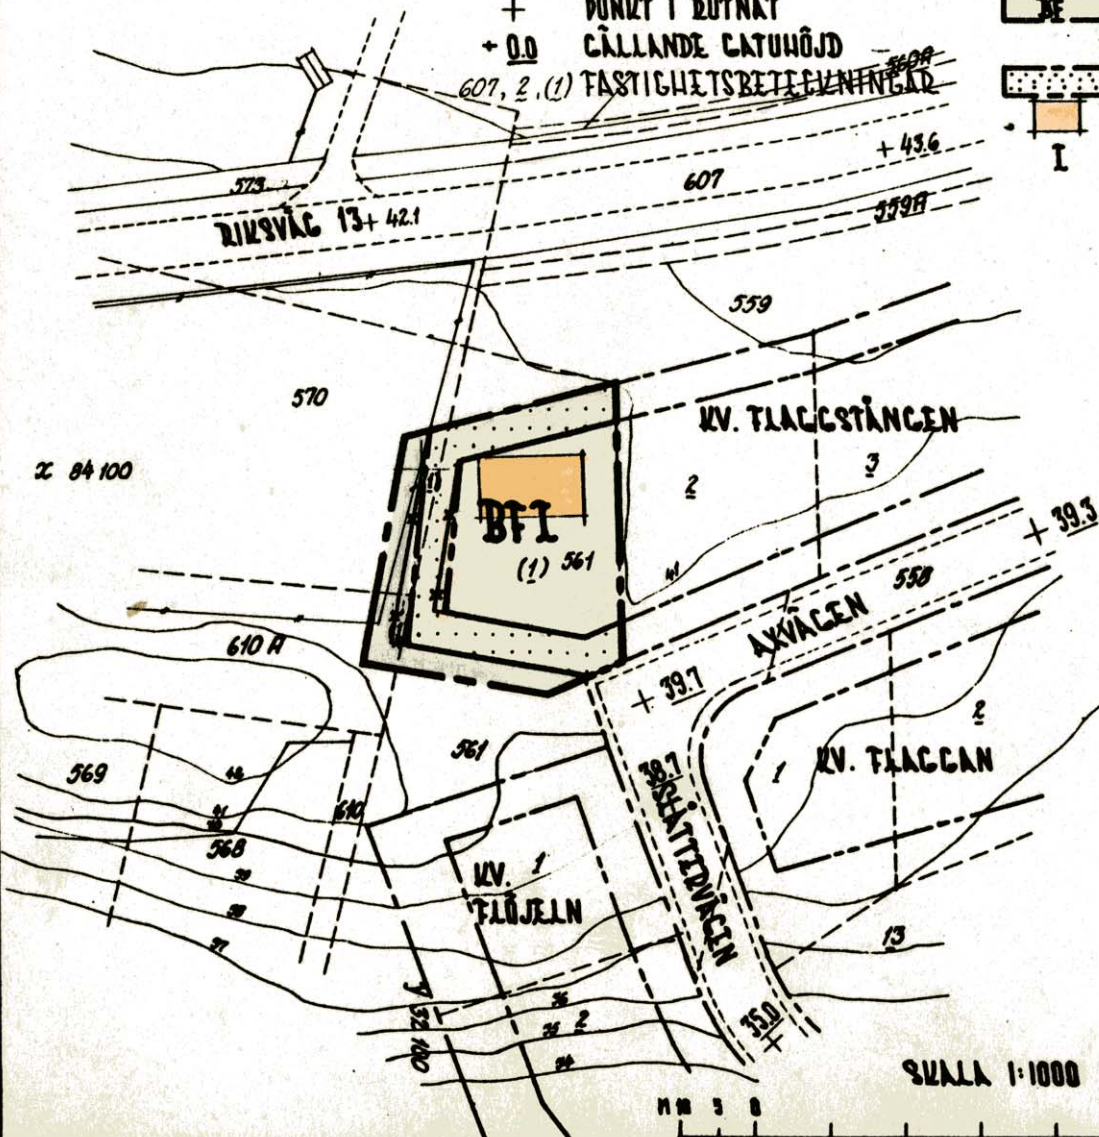

Tillhör Byggnadsnämndens  
i Skellefteå beslut den 28/3 1962  
§ 128; betygar  
Ex officio:  
E. Sandberg

Denna kopia överensstämmer  
med originalet, betygar  
tjänsten:

*Brunnström*

År 1962 den 31 augusti fastställdes å  
denna karta angivna stadsplanändring, vilket beslut  
jämlikt 150 § 3 st. byggnadslagen vunnit laga kraft;  
betygar Umeå i landskansliet som ovan.  
Stämpel kr. 2:- På tjänstens vägnar:  
Åsatt res. Leopold Nilsson

SKALA 1:1000