


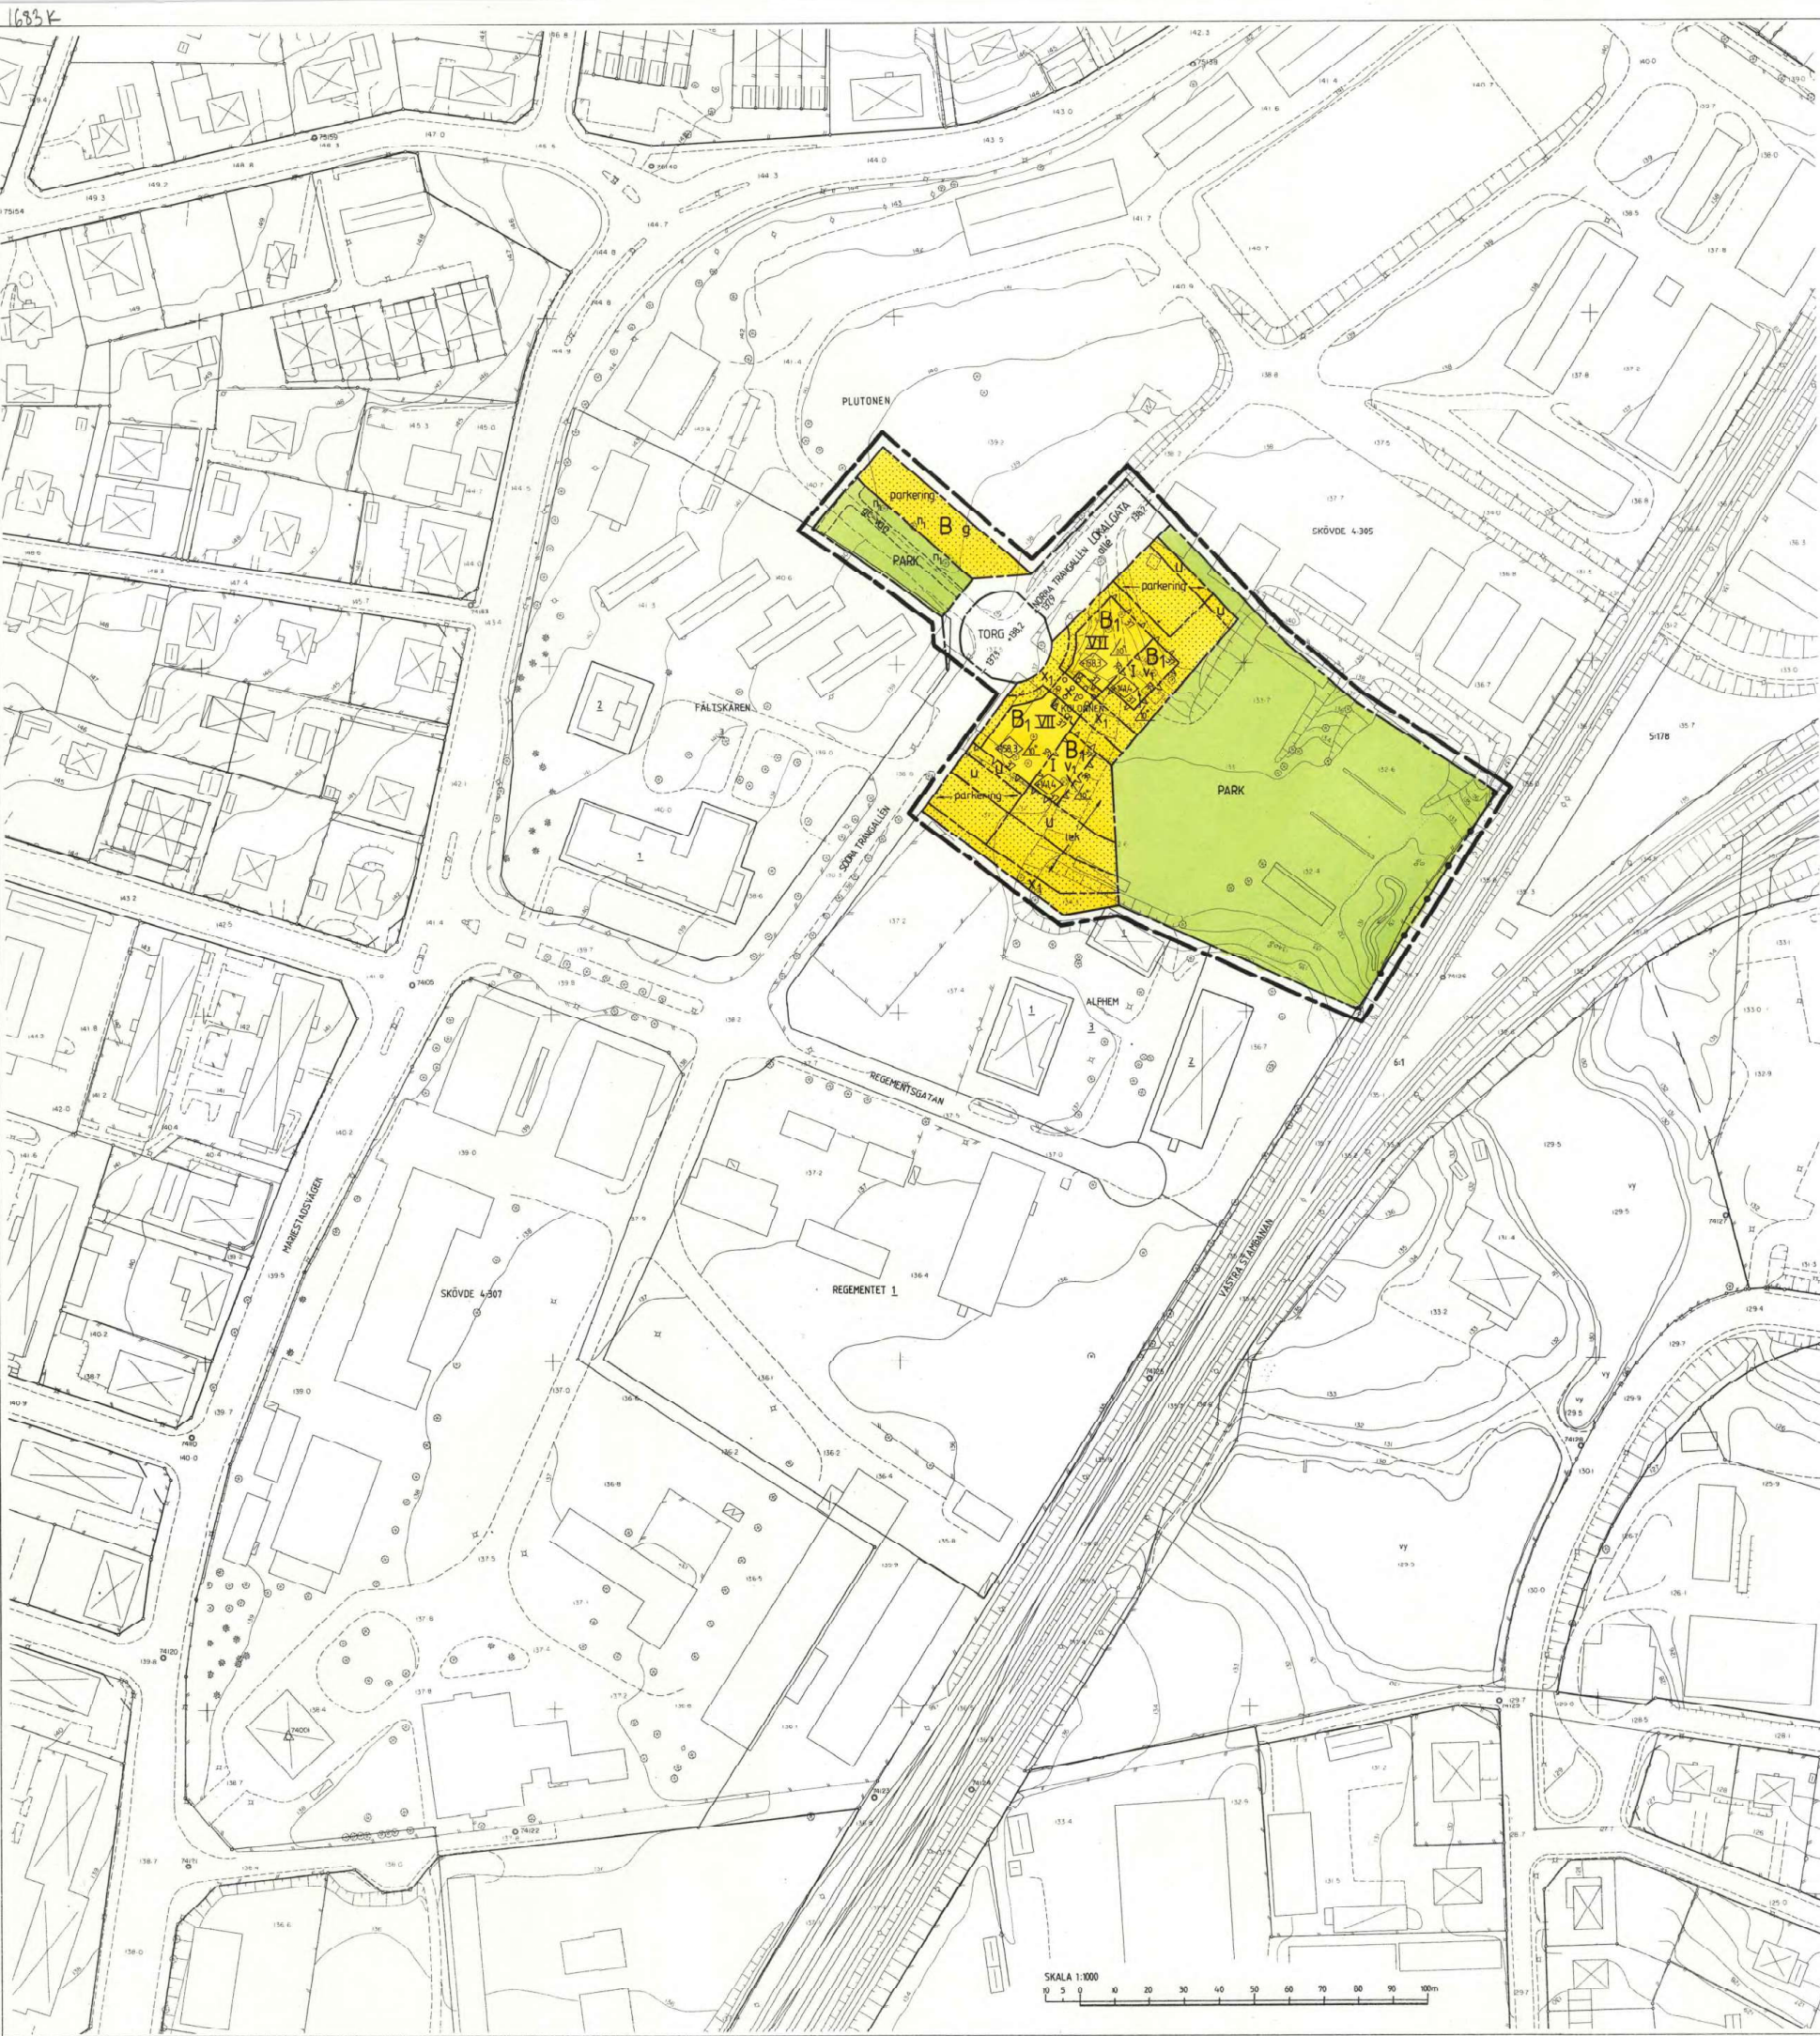

PLANBESTÄMMELSER

Följande gäller inom områden med nedanstående beteckningar.
Där beteckning saknas gäller bestämmelsen hela planområdet.
Endast angivning användning och utformning är tillåten.

Gränsbeteckningar

- GRÄNS FÖR PLANOMRÅDET, PÅ KARTAN BELÄGEN 3 mm UTANFÖR PLANOMRÅDET.
- ANVÄNDNINGSGRÄNS
- EGSKAPSGRÄNS

1. Markanvändning

Allmänna platser

- LOKALGATA
TORG
PARK
- LOKALTRAFIK
TORG
PARKOMRÅDE

Kvartermark

- B1 BUSTÅDER SAMT OMÅRDESKOMPLEMENT -BARNSTUGA OCH DAGCENTRAL I ROTTEN- OCH SUTERRANGVÄNINGAR

2. Utformning av allmänna platser

- +00 FÖRESKRIVEN HÖJD ÖVER NOLLPLANET
- gc-väg GÅNG- OCH CYKELVÄG
- allé PLANTERADE TRÄD I RADER

3. Begränsning av markens bebyggande

- MÅRKEN FÅR INTE BEBYGGAS
- MÅRKEN FÅR BYGGAS UNDER MED KÖRBART BJÄLKLAG
- MÅRKEN SKALL VARA TILLGÄNGLIG FÖR GEMENSAMHETSANLÄGGNINGAR
- MÅRKEN SKALL VARA TILLGÄNGLIG FÖR ALLMÄNNA UNDERJORDISKA LEDNINGAR
- MÅRKEN SKALL VARA TILLGÄNGLIG FÖR ALLMÄN GÅNGTRAFIK
- BJÄKLAGE SKALL VARA TILLGÄNGLIGT FÖR ALLMÄN GÅNGTRAFIK

4. Markens anordnande

Mark och vegetation

- n1 TRÄDET SKALL BEVARAS
- lek LEKPLATS SKALL FINNAS
- parkering PARKERINGSPLATS SKALL FINNAS

Stängsel

- STÄNGSEL SKALL FINNAS

5. Utformning, utförande

- HÖGSTA BYGGNADSHÖJD I METER ÖVER NOLLPLANET
- STÖRSTA TAKLUTNING I GRADER
- HÖGSTA ANTAL VÅNINGAR
- SUTERRANGVÄNING FÅR ANORDNAS
- FASADEN SKALL DÄMPA MINST 37 RESP 39 DB MOT TÅGULLER. SE VIDARE PLANBESKRIVNINGEN.

6. Administrativa bestämmelser

GENOMFÖRANDETIDEN ÅR FEM ÅR FRÅN DEN DAG PLANEN VINNER LAGA KRAFT.

Upplysningar

DETALJPLANEN ÄR UPPRÄTTAD ENLIGT PLAN- OCH BYGGLAGEN (PBL)

Till planen fogas

- PLANBESKRIVNING
- GENOMFÖRANDEBESKRIVNING

Planens fullständiga utställningshandlingar består av:

- PLANKARTA MED BESTÄMMELSER
- PLANBESKRIVNING
- GENOMFÖRANDEBESKRIVNING
- ILLUSTRATIONSKARTA
- GRUNDKARTA
- LISTA ÖVER SAMRÅDSKRETSEN MED FASTIGHETSFÖRTECKNING OCH ÅGOKARTA
- OMRÅDESPLENEN FÖR TRÄNGEN
- ILLUSTRATIONSMATERIAL
- UTLÅTANDE ÖVER GEOTEKNISK UNDERSÖKNING
- REDOVISNING AV STÖRNINGAR
- SAMRÅDSREDOGÖRELSE

Godkänd för samråd
Godkänd för utställning
Godkänd för antagande
Antagande
Vunnet laga kraft

BN 1988-04-07
BN 1988-06-02
BN 1988-08-18
KF 1988-09-26
LST 1988-10-26

Grundkarta är upprättad av

Stadsingenjörskontoret 1988-06-02

Grundkartans beteckningar

- BEFINTLIG ÄNDAMÅLSGRÄNS
- FASTIGHETSGRÄNS
- NIVÅKURVOR
- VÄG
- FASTIGHETSBECKNING
- BEVÄSNINGSSTOLPE, ELSTOLPE, LÖVTRÄD, BARRTRÄD
- STAKET
- BYGGNADER

PLANKARTA MED PLANBESTÄMMELSER TILL DETALJPLAN FÖR

Kv KOLONNEN mm, Trängenområdet

SKÖVDE CENTRALORT, SKÖVDE KOMMUN, SKARABORGS LÄN

Upprättad av Stadsbyggnadskontoret Skövde kommun 1988-06-02.

PLANFÖRFATTARE:

Rikard Håkansson
RIKARD HÅKANSSON
STADSBYGGNADSCHEF

Lars Rosborg
LARS ROSBORGS
CHEFSARKITEKT

RITAD AV: EVA HELLSTRÖM DE NI