


Uppgifter om grundkartan

Utdrag ur Örnsköldsviks kommuns primärkarta, kompletterad 2012
Fastighetsredovisningen aktuell 4 juni 2012
Koordinatsystem: SWEREF 99 18 45
Höjdsystem: Ö-viks lokala
Måtklass: II
Upprättad 4 juni 2012 av Samhällsbyggnadsförvaltningen

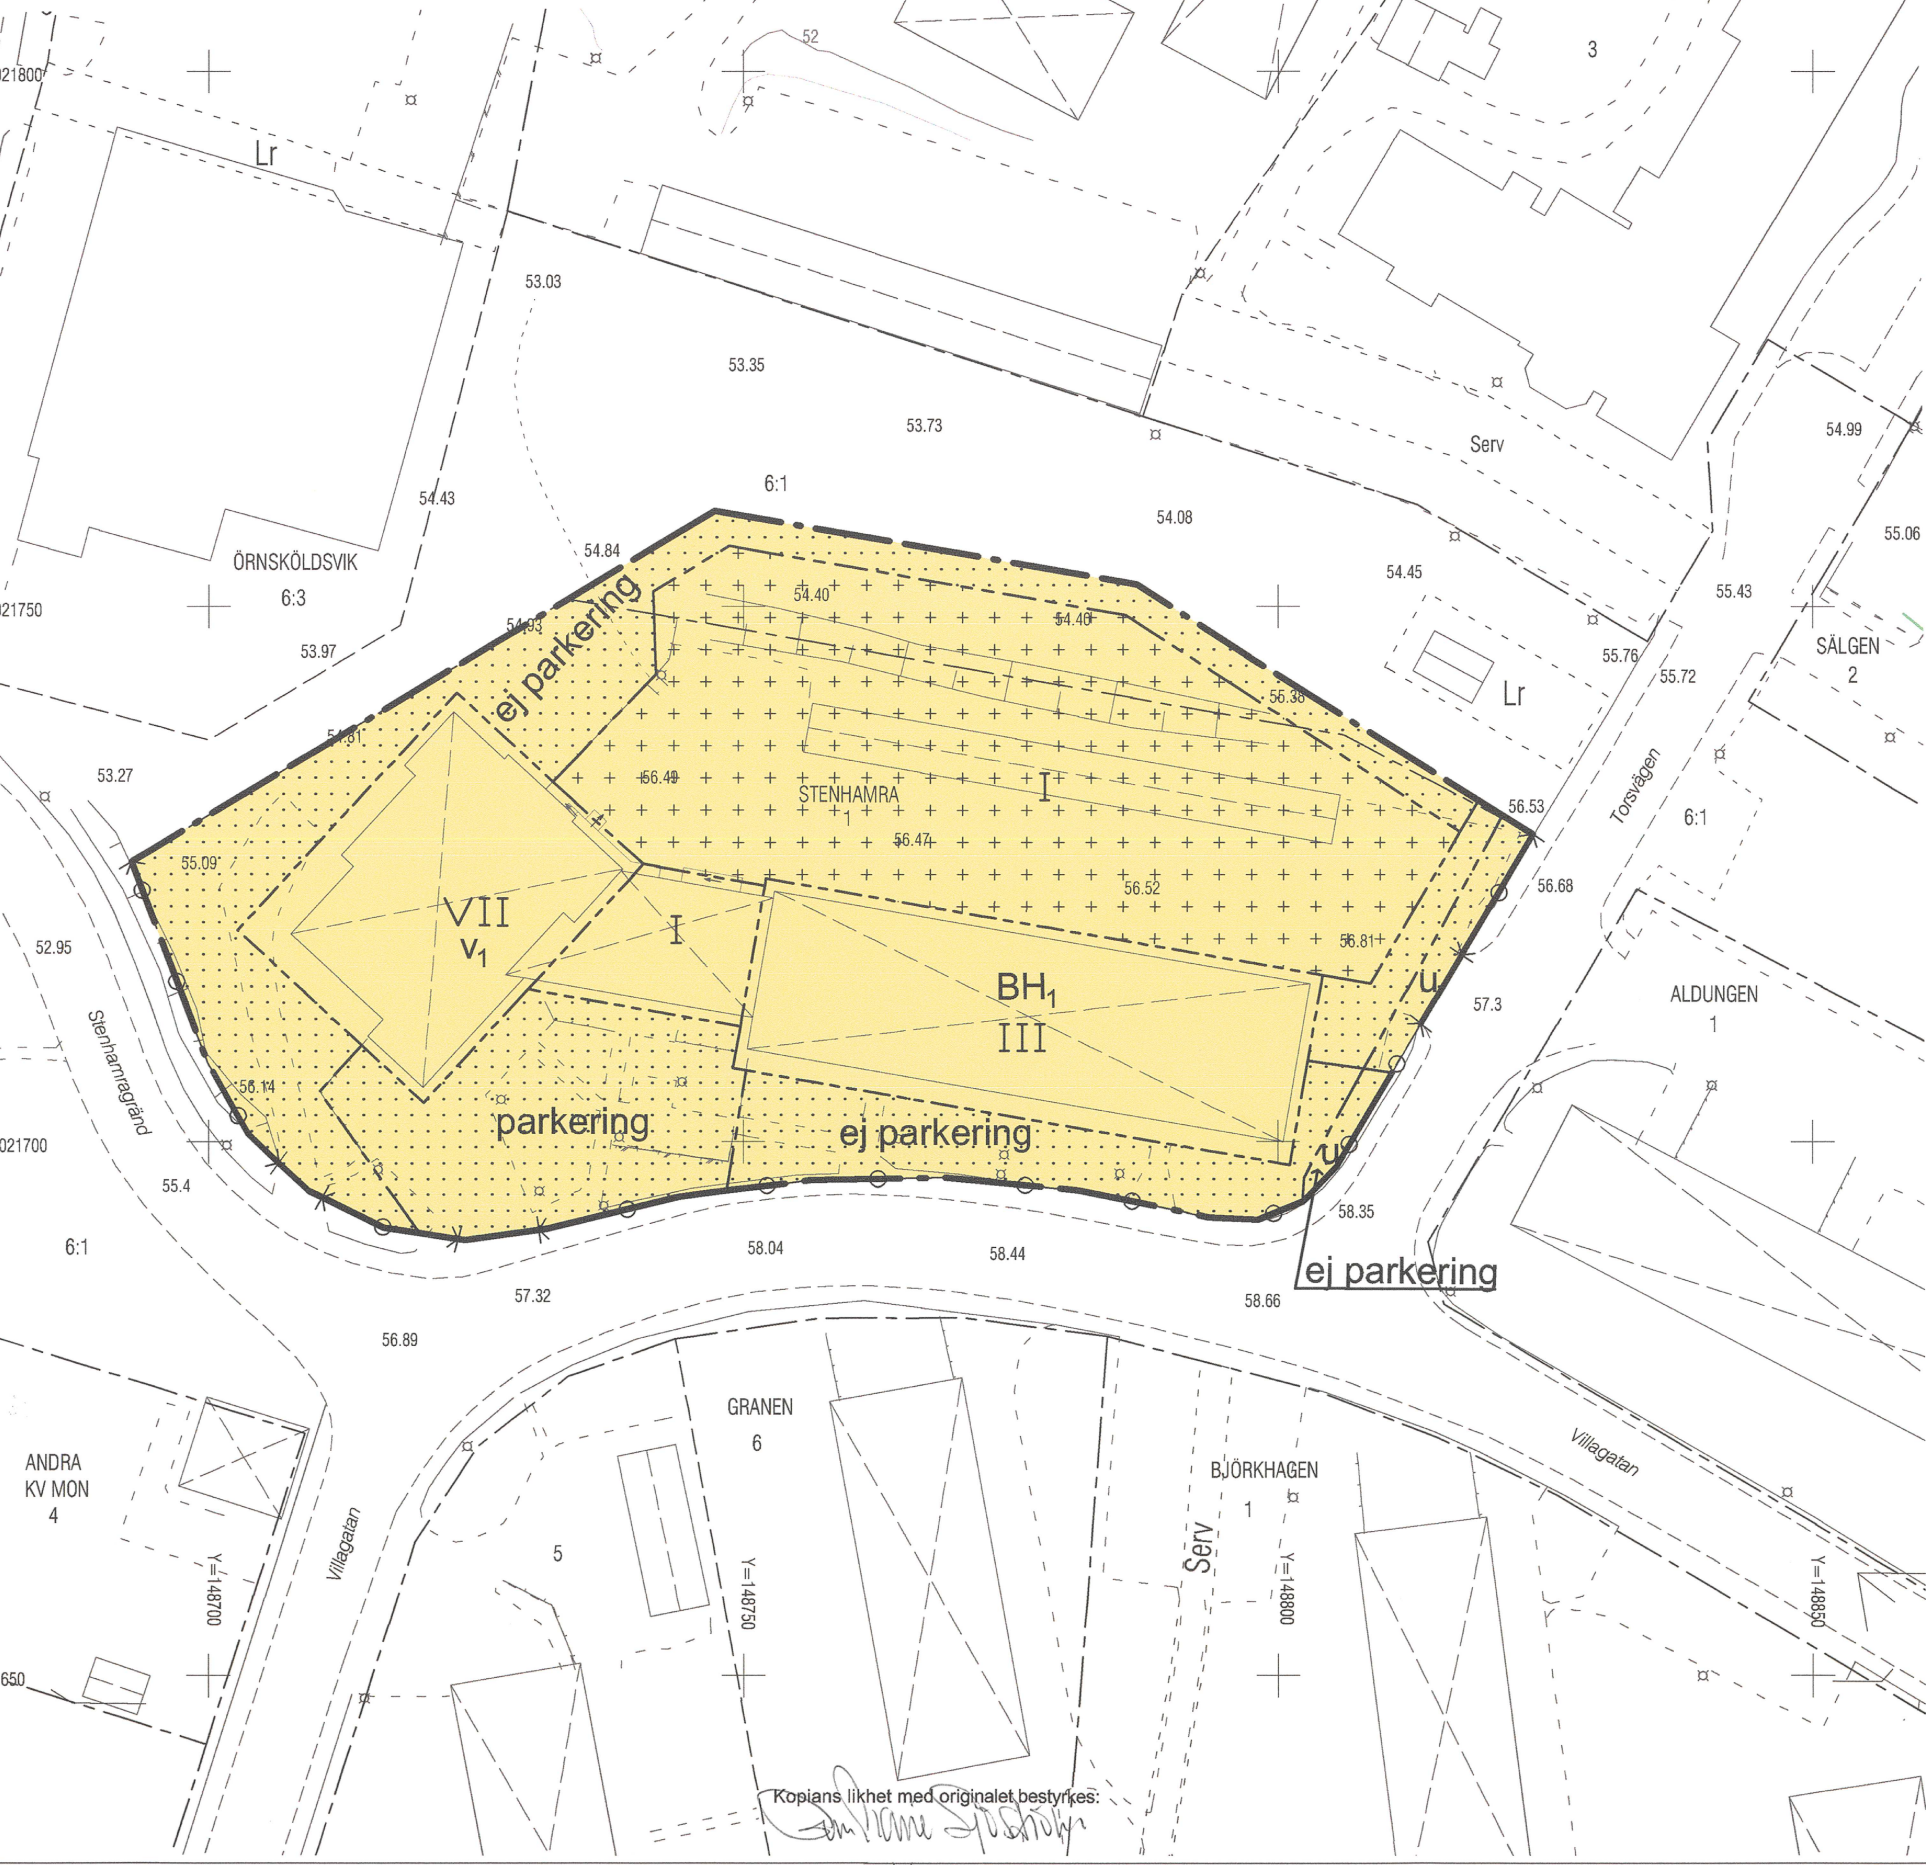

Grundkartans beteckningar

---	Fastighetsgräns
- - -	Traktgräns
1	Traktnamn
[Symbol]	Fastighetsbeteckning
[Symbol]	Byggnader, fasadlinjer redovisade
[Symbol]	Byggnader, takens begränsningslinjer redovisade
[Symbol]	Staket
[Symbol]	Mur
[Symbol]	Slänt
[Symbol]	Väg
0.0	Avvägd höjd
+	Rutnätspunkt

Planbestämmelser

Följande gäller inom områden med nedanstående beteckningar. Endast angiven användning och utformning är tillåten. Bestämmelser utan beteckning gäller inom hela området.

Gränser

- - -	Detaljplanegräns
- - -	Egenskapsgräns

Användning av mark och vatten

BH ₁	Bostäder med handel i bottenvåningen
-----------------	--------------------------------------

Begränsningar av markens bebyggande

[Symbol]	Byggnad får inte uppföras
[Symbol]	Marken får med undantag av uthus och garage inte förses med byggnader
[Symbol]	Marken ska vara tillgänglig för allmänna underjordiska ledningar

Markens anordnande

Mark och vegetation	
parkeringsplats	Parkeringsplats får anläggas
ej parkering	Parkeringsplats får inte finnas
Utfart	
[Symbol]	Utfartsförbud med detaljplanegräns

Placering, Utformning, Utförande

I	Högsta antal våningar
v ₁	Suterrängvåning får anordnas utöver angivet högsta antal våningar

Administrativa bestämmelser

Genomförandetid
Genomförandetiden är fem år från den dag planen vinner laga kraft
Verkan på fastighetsplan
Den fastighetsplan för kvarteret Stenhamra som fastställdes 17 februari 1965 (tomtindelning som fastställdes) upphör att gälla

PLANKARTA DETALJLAN FÖR ÖRNSKÖLDSEVIK 6:1, DEL AV

ÖRNSKÖLDSEVIKS KOMMUN
VÄSTERNORRLANDS LÄN

UPPRÄTTAD 18 APRIL 2013
SAMHÄLLSBYGGNADSFÖRVALTNINGEN

PATRIK JANSSON
STADSARKITEKT

GUNNAR LUNNERGÅRD
PLANARKITEKT

ÖP13/0625/1

