


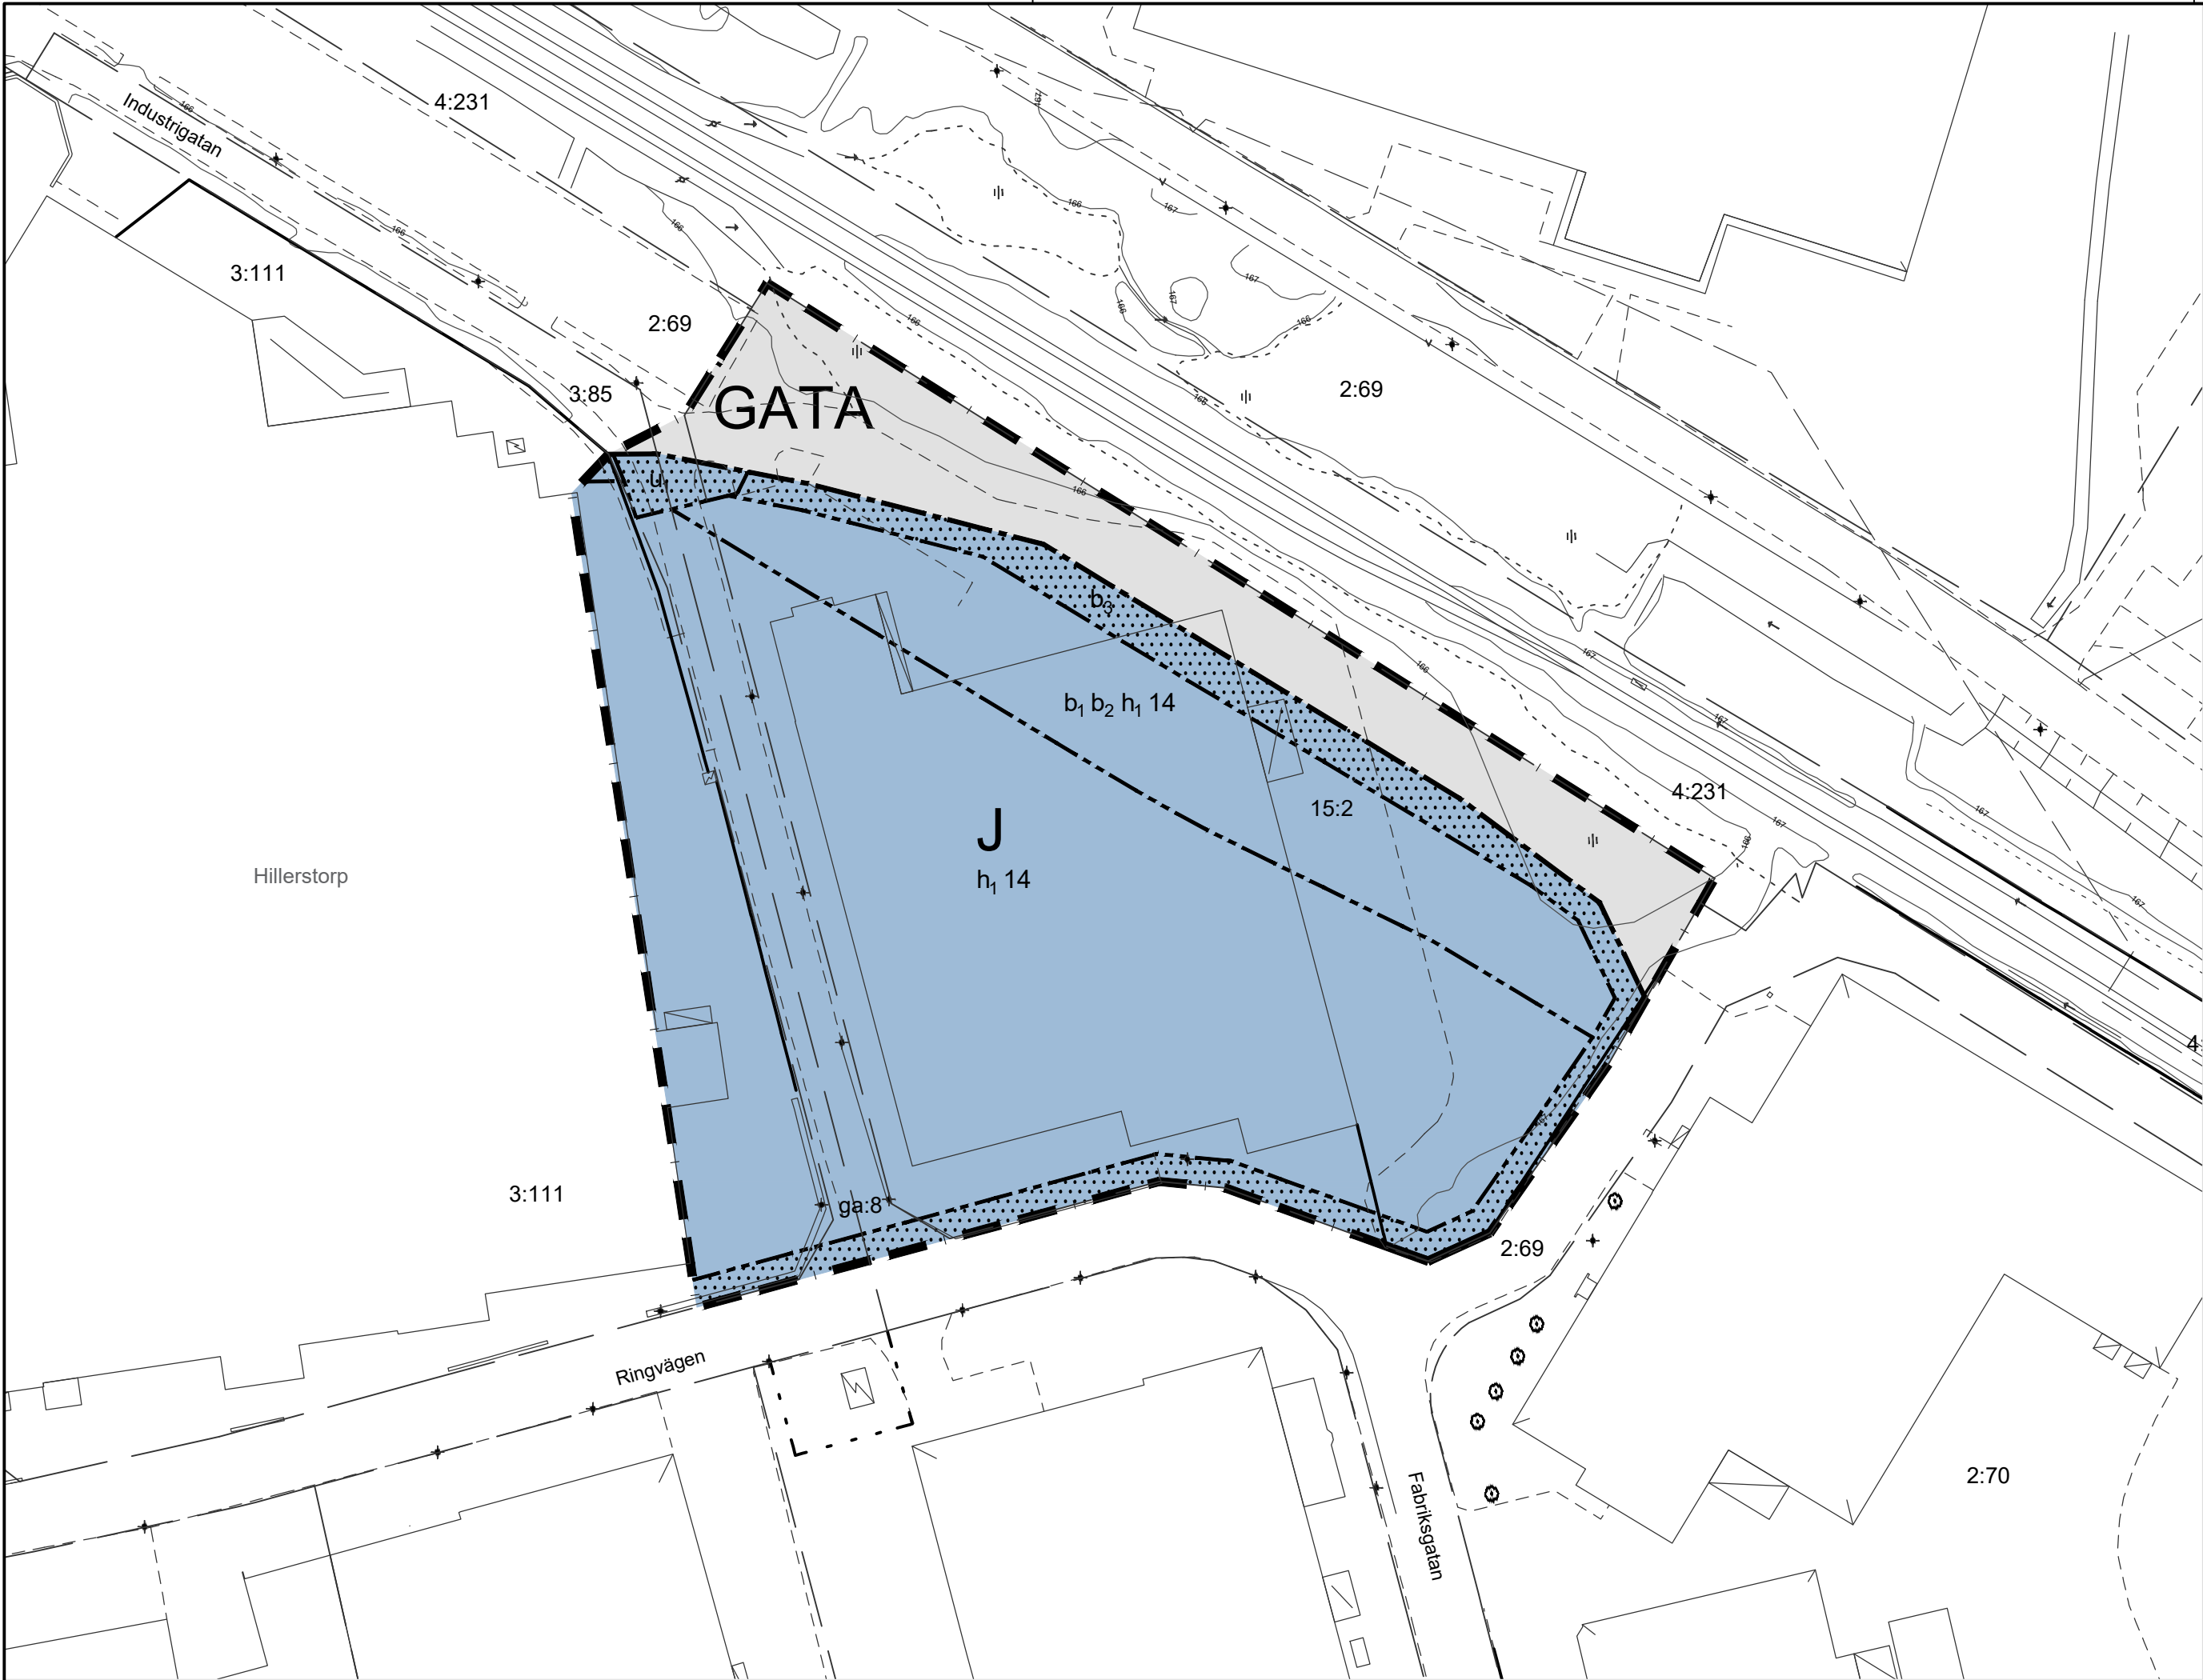

PLANBESTÄMMELSER

Följande gäller inom områden med nedanstående beteckningar.
Endast angiven användning och utformning är tillåten.
Där beteckning saknas gäller bestämmelsen inom all kvartersmark eller all allmän platsmark eller allt vattenområde på plankartan

GRÄNSBETECKNINGAR

- Planområdesgräns
- Användningsgräns
- Egenskapsgräns

ANVÄNDNING AV ALLMÄN PLATS

GATA Gata

ANVÄNDNING AV KVARTERSMARK

J Industri

EGENSKAPSBESTÄMMELSER FÖR KVARTERSMARK

Höjd på byggnadsverk

h₁ 14 Högsta totalhöjd är angivet värde i meter

Begränsning av markens utnyttjande

[Stipplad yta] Marken får inte förses med byggnad

Utförande

- b₁** Fasad på ny byggnad som vetter mot järnvägen ska utföras i obrännbart material
- b₂** Minst en utrymningsväg som vetter bort från järnvägen ska finnas
- b₃** Uteplats får inte anordnas

Markreservat för allmännyttiga ändamål

u₁ Markreservat för allmännyttiga underjordiska ledningar

GENOMFÖRANDETID

Genomförandetiden är 5 år över hela planområdet och börjar gälla fr.o.m. laga kraft datum.

Grundkartan är upprättad på grundval av digital primärkarta.
Måtklass: 3
Koordinatsystem
I plan: SWEREF 99 13 30
I höjd: RH 2000

UPPRÄTTAD 2024 09 25


TEKNISKA AVDELNINGEN
GNOSJÖ KOMMUN

Anna-Lena Stensson
Mättnings-/kartingenjör

GRUNDKARTANS BETECKNINGAR

- | | | | | |
|-----------------------|-----------------------------------|-----------|----------|-------------------------------------|
| Fastighetsgräns | Industri | Bro | Barträd | Idrottsplats / Ägoslagsgräns |
| Traktgräns | Verksamhet / Samhällsfunktion | Dike | Lövträd | Strandkant |
| Ledningsrätt/Servitut | Bostadshus, husliv resp takkontur | Häck | Barrskog | Slänt |
| Körbana | Uthus/Garage | Staket | Dikespil | Belysningspunkt |
| Körbana, kantsten | Skärmtak | Höjdkurva | Lövskog | Ledningsstolpe |
| Gång- och cykelbana | Transformator | | Strömpil | Elledning, Högspänning, Luftledning |
| Vägräcke | | | Åkermark | |

SKALA 1:1000 (A2)

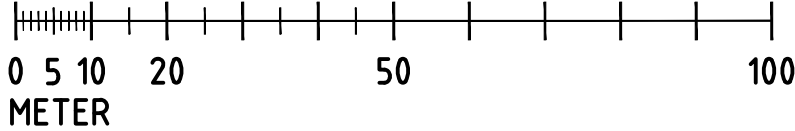

Antagandehandling

Detaljplan för fastigheten
Hillerstorp 15:2 m.fl., Thule

Upprättad
2024-09-25
Antagen
2024-10-02
Laga Kraft
2024-10-29

Gnosjö kommun

bsv arkitekter & ingenjörer

Elias Bengtsson,
planarkitekt

Sofie Syrén,
planarkitekt