



PLANKARTA

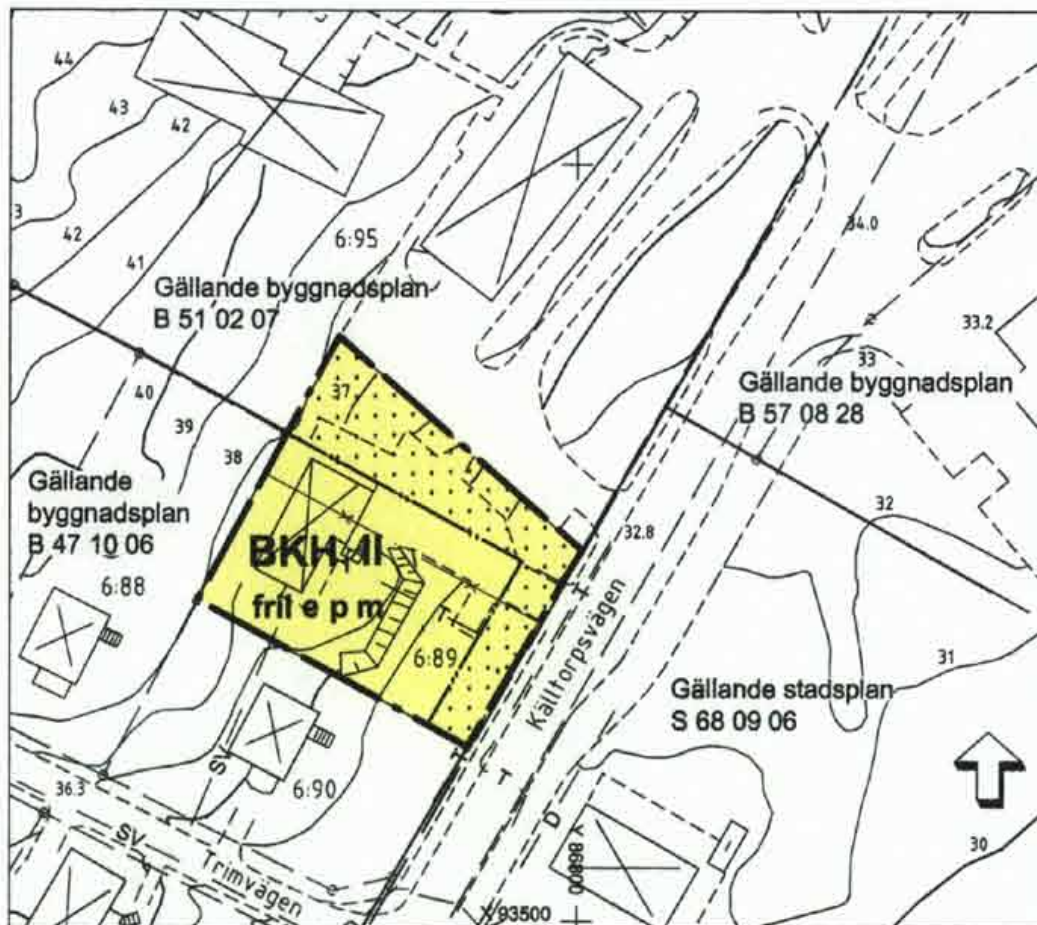

ILLUSTRATION

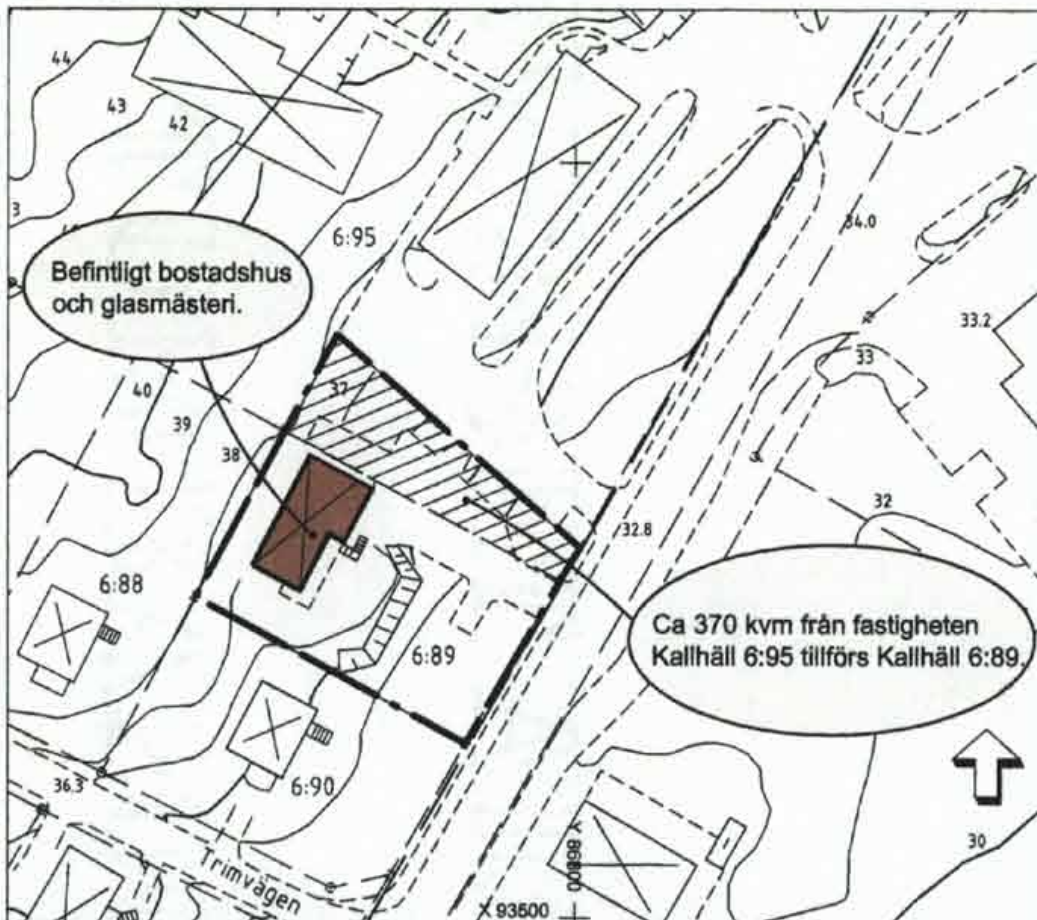

Skala 1:1000 0 10 20 30 40 50 100 M

BETECKNINGAR TILL GRUNDKARTA



MÄTKLASS II
KOORDINATSYSTEM: STOCKHOLMSTRAKTEN 1974 (ST 74)
HÖJDSYSTEM STOCKHOLMS KOMMUN RH 00
GRUNDKARTA UPPRÄTTAD 2004-08-17

Lars Malmestål
Kart- och mätchef

M 833

PLANOMRÅDETS LÄGE



PLANBESTÄMMELSER

Följande gäller inom områden med nedanstående beteckningar

GRÄNSBETECKNINGAR

- Gräns för planområdet
- Egenskapsgräns
- Utgående bestämmelsegräns
- Gräns för angränsande planer

ANVÄNDNING AV MARK

- B** Bostadsändamål
- K H₁** Kontor och hantverk

UTNYTTJANDEGRAD

- e** Minsta tomtstorlek är 1000 kvm. Byggnadsarean får ej överstiga 150 kvm.

BEGRÄNSNINGAR AV MARKENS BEBYGGANDE

- Marken får inte bebyggas

PLACERING; UTFORMNING; UTFÖRANDE

- p** Byggnad får ej placeras närmare tomtgräns än 4,5 meter
- II** Högsta antal våningar
- fril** Endast friliggande hus
- m** Verksamheten får ej vara störande för omgivningen

ADMINISTRATIVA BESTÄMMELSER

Genomförandetiden är 15 år från den dag planen vinner laga kraft.



Detaljplan

Plankarta med bestämmelser
Illustration

KÄLLTORPSVÄGEN 79,
fastigheten Kallhäll 6:89 m fl

MILJÖ & STADSBYGGNADSKONTORET

Christina Gortcheva
Plan- och bygglovchef

Ulla Samuelsson
Karttekniker

Enkelt planförfarande
KARTA 1(1)

SAMRÅD 2004-09-30 GODK. US

UNDERRÄTTELSE 2005-02-10 US

REVIDERAD

ANTAGEN 2005-04-14 US

LÄNST.BESLUT 2005-05-01 US

LAGA KRAFT 2005-05-13 US

PLANHANDLINGAR:
Plankarta
Illustration

D 05 04 14B

P 12/04 K

0123-P05/0414/1