

KARTA ÖVER DEL AV

SÖRBERGE 286 I TIMRÅ KÖPING

UTDRAG AV ÅREN 1950-54
UPPRÄTTAD GRUNDKARTA
ÅR 1961

Antaget av Timrå kommunalfullmäktige
den 25 september 1964, § 68, intygar
i tjänsten:
N. G. Karlsson
Kommunalkamrerare.


År 1965 den 17 mars fastställde läns-
styrelsen i Västernorrlands län den å
denna karta upptagna byggnadsplan, vil-
ket beslut vunnit laga kraft, betygar
Härnösand i landskansliet den 30 sep-
tember 1965
På tjänstens vägnar:
Olle Fernström

FÖRSLAG TILL BYGGNADSPLAN FÖR DEL AV SÖRBERGE I TIMRÅ KÖPING

VÄSTERNORRLANDS LÄN

STOCKHOLM I FEBRUARI 1963

L. S. Ljungsberg ARK. SAR

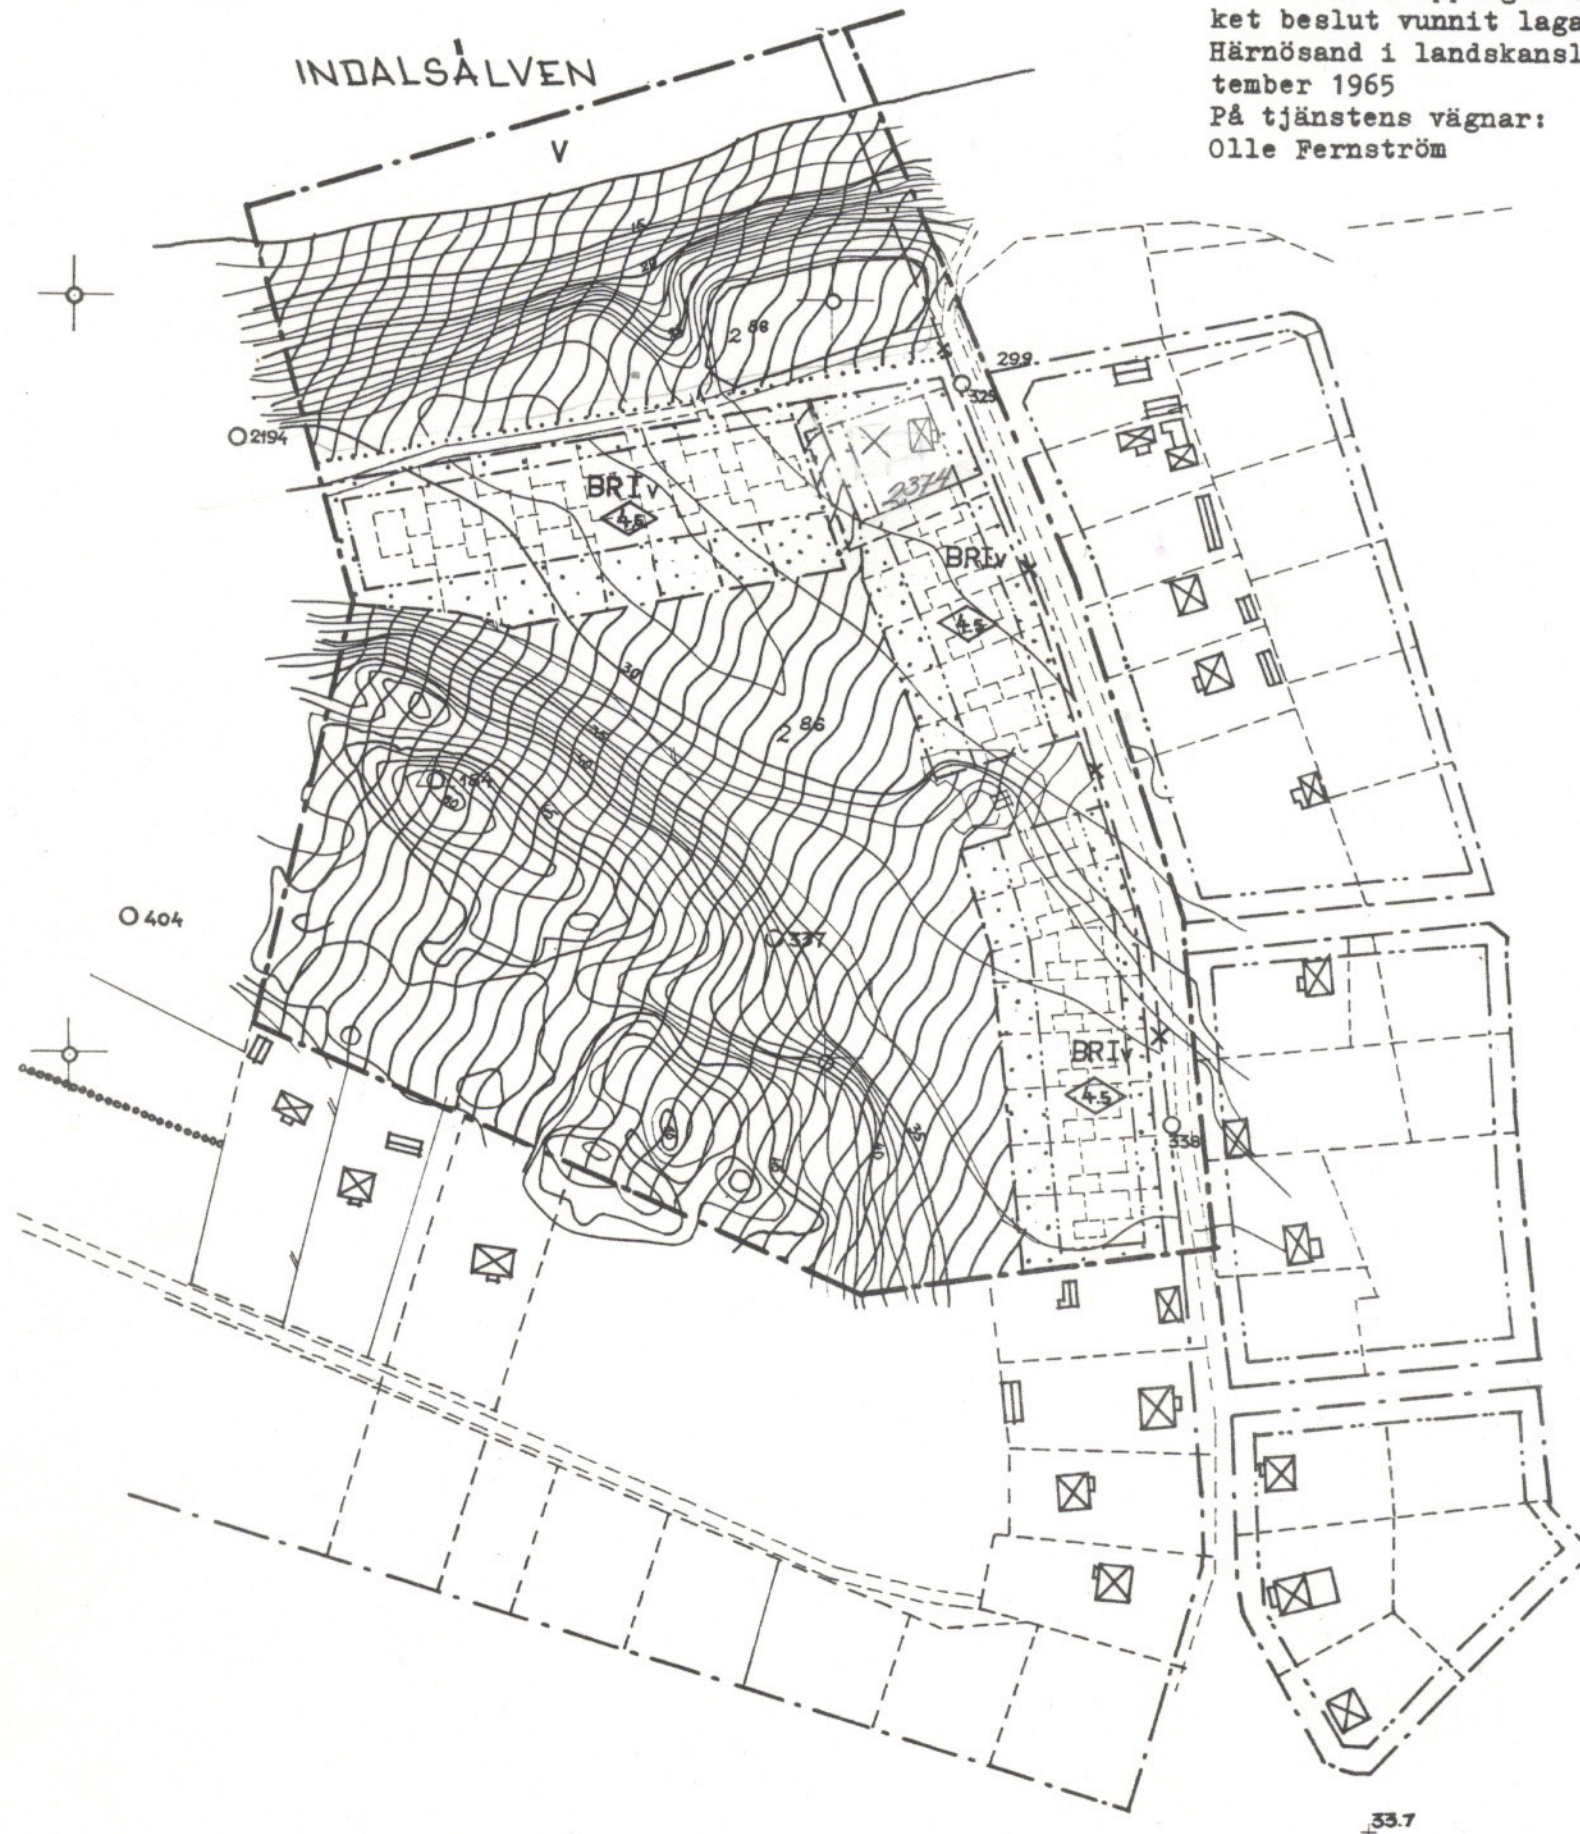

BETECKNINGAR

- BYGRÄNS
- FASTIGHETSGRÄNS
- === VÄG
- ANNAN GRÄNSLINJE
- o-o-o-o-o HÄCK
- ~ STRAND
- KRAFTLEDNING
- STÖDMUR
- ÅKERGRÄNS
- STAKET
- ⊠ BONINGSKUS RESP. UTHUS
- === NIVÅKURVOR
- o POLYGONPUNKT
- PUNKT I RUTNÄT

GRÄNSBETECKNINGAR

- STADSPLANEGRÄNS
- GATU- KVARTERS- OCH ANNAN OMRÅDESGRÄNS
- BESTÄMMELSEGRÄNS
- GRÄNSLINJER EJ AVSEDDA ATT FASTSTÄLLAS
- PARKGRÄNS EJ AVSEDD ATT FASTSTÄLLAS

OMRÅDESBETECKNINGAR

- GATA ELLER TORG
- ▤ PARK ELLER PLANTERING
- BR OMRÅDE FÖR BOSTADSÄNDAMÅL, RADHUS
- V VATTENOMRÅDE
- ⊠ MARK SOM ICKE FÅR BEBYGGAS

ÖVRIGA BETECKNINGAR

- I VÅNINGSENTAL
- 0.0 BYGGNADSHÖJD

Kopians likhet med originalet betygas.
Stockholm den 16/11 1965
SVENSKA REPRODUKTIONS AB
G. Lundberg

SKALA 1:2000

0 10 20 30 40 50 100 150 200m

TIMRÅ 65.03.17