


FÖRSLAG TILL BYGGNADSPLAN FÖR DEL AV DOMBÄCKSÖN I HUSUM, GRUNDSUNDA KOMMUN

UPPRÄTTAT ÅR 1959 AV

Bengt Lekhammar
BENGT LEKHAMMAR
ARKITEKT SAR

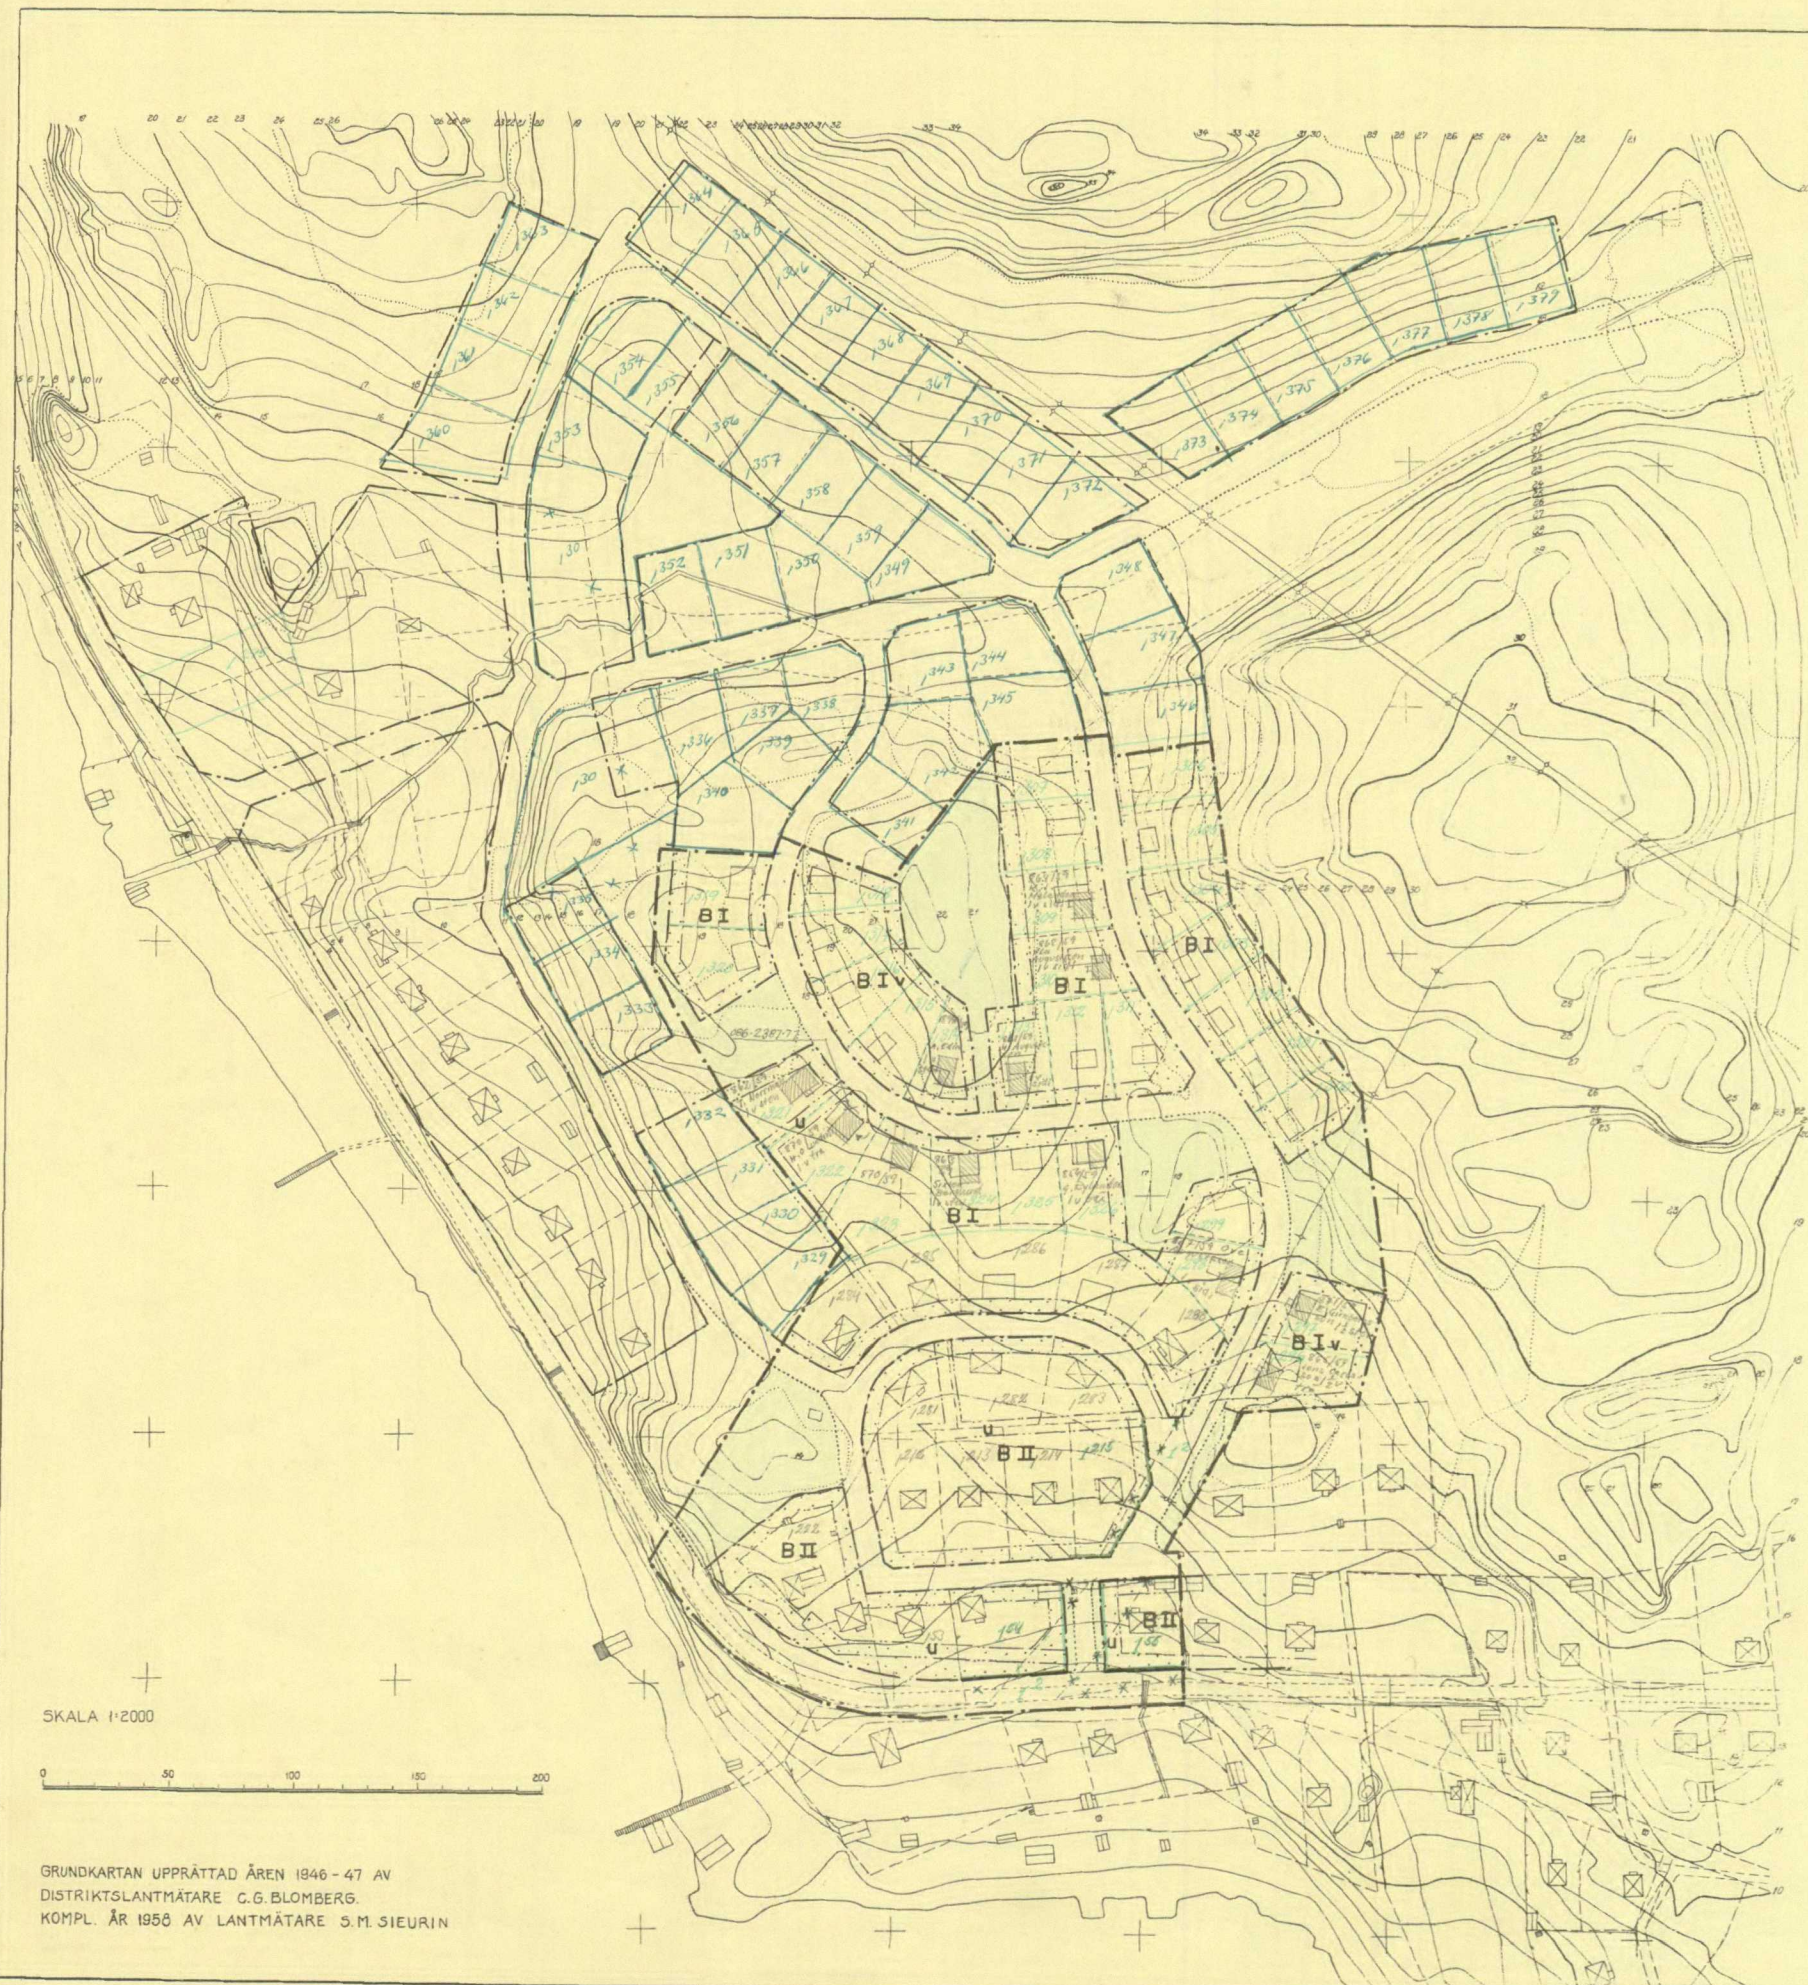

BETECKNINGAR

GRUNDKARTAN

- FASTIGHETSGRÄNS
- VÄGAR
- BONINGSHUS RESP. UTHUS
- STAKET
- BERGKONTUR
- KRAFTLEDNING MED LEDNINGSSTOLPAR
- DIKE
- NIVÅKURVOR
- PUNKT I RUTNÄT

BYGGNADSPANEKARTAN

- BYGGNADSPANEGRÄNS
- VÄG-, BYGGNADSMARKS- OCH ANNAN OMRÅDESGRÄNS
- BESTÄMMELSEGRÄNS
- GRÄNSLINJER EJ AVSEDDA ATT FASTSTÄLLAS
- VÄGMARK
- PARK ELLER PLANTERING
- OMRÅDE FÖR BOSTADSÄNDAMÅL
- MARK SOM ICKE FÅR BEBYGGAS
- MARK TILLGÄNGLIG FÖR UNDERJÖDISKA LEDNINGAR
- ANTAL VÅNINGAR
- VINDSINREDNING
- FÖRSLAGEN HUSPLACERING

År 1959 den 30 september blev den å denna karta upptagna byggnadsplan av länsstyrelsen i Västernorrlands län godkänd, vilket beslut, då klagan däremot till följd av stadgandet i 150 § 3 st. byggnadslagen den 30 juni 1947 ej må föras, vunnit laga kraft, betygar; Härnösand i landskansliet som ovan.

På tjänstens vägnar:
N. Hägglund

SKALA 1:2000

GRUNDKARTAN UPPRÄTTAD ÅREN 1946-47 AV
DISTRIKTSLANTMÄTARE C.G. BLOMBERG.
KOMPL. ÅR 1950 AV LANTMÄTARE S.M. SIEURIN

Kopierat från original med tillstånd av
Stockholm 1959
STATENS REPRODUKTIONSANSTALT
G. Lundberg
G. Lundberg