


Kopia

STÄMPEL

Stämpel två kr
på exp

Genom beslut den 30 januari 1962, vilket på grund av stadgande i 150 §, tredje stycket byggnadslagen vunnit laga kraft har länsstyrelsen i Malmöhus län fastställt det i denna karta avfattade förslag till stadsplaneändring; betygar Malmö i landskansliet; som ovan

På tjänstens vägnar
Olaf Nyggen

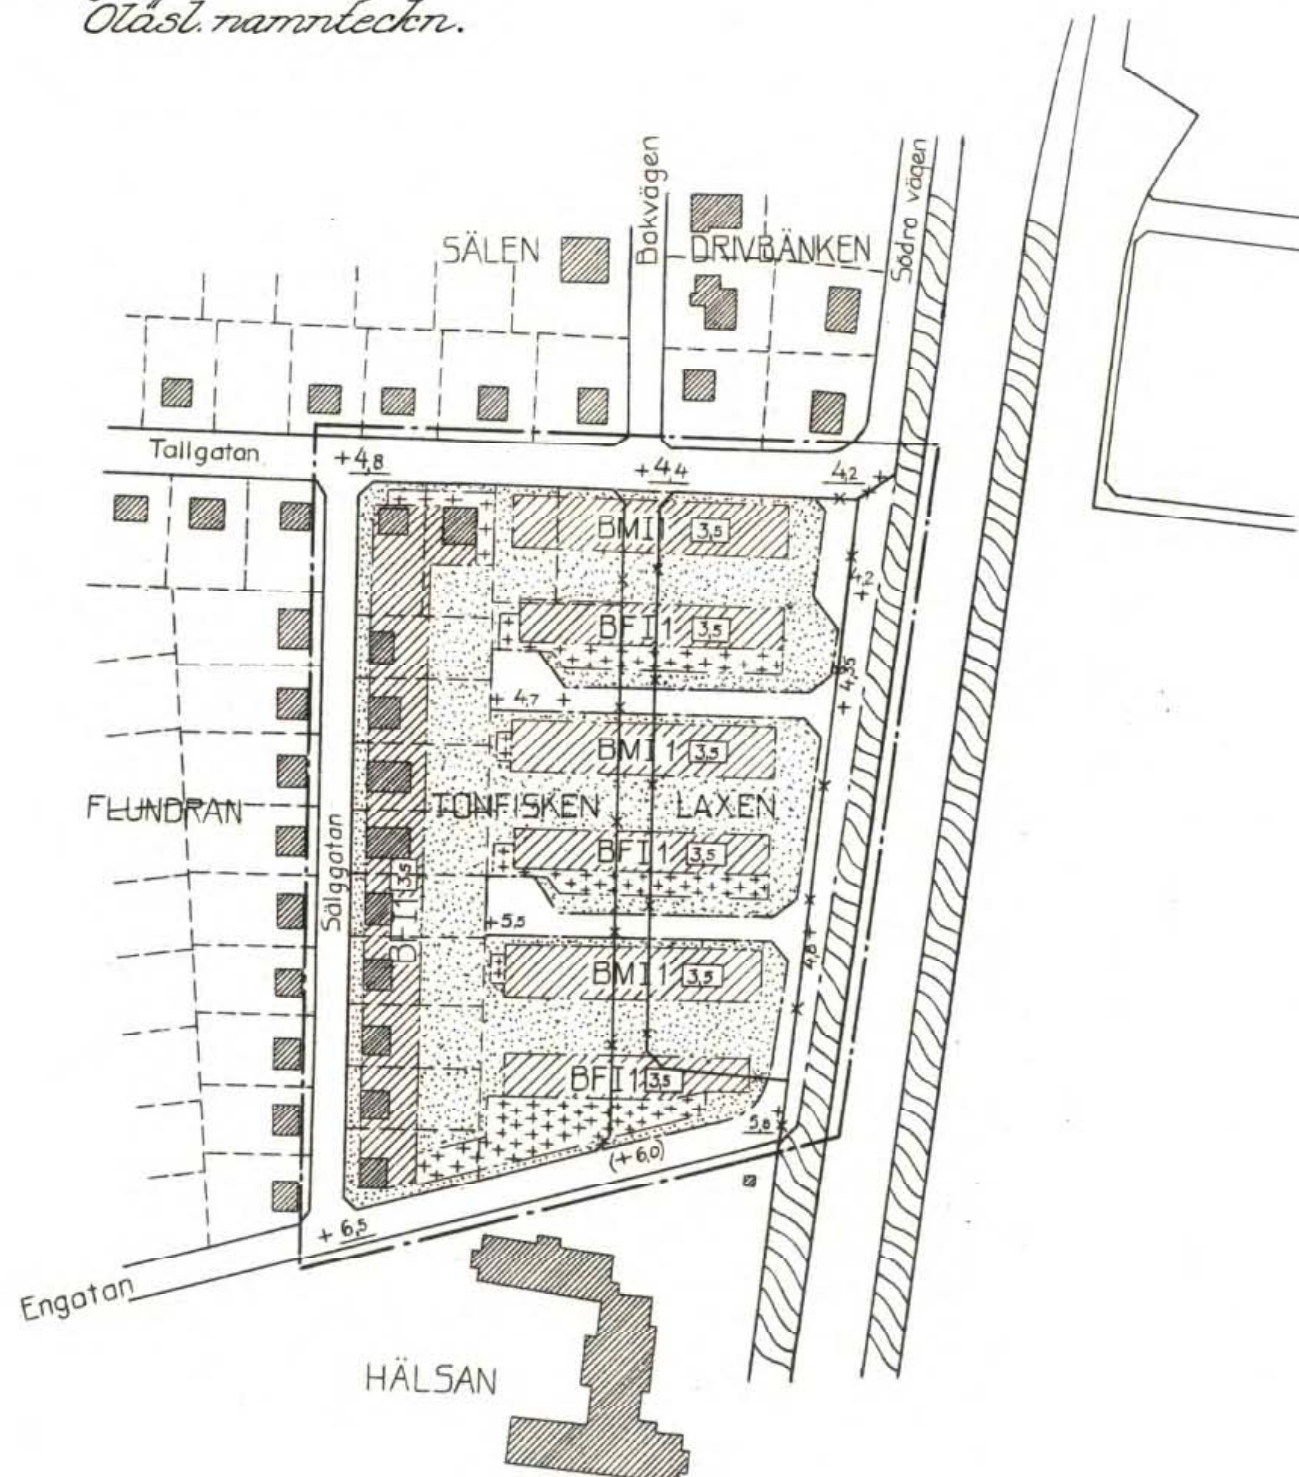

Tillhör stadsfullmäktiges i Höganäs beslut av den 16 december 1961 § 159 betygar

I tjänsten:
Kjell Sundelin
Stfs sek

Olof Nyggen
(Olof Nyggen)
Stadsingenjör

FÖRSLAG TILL ÄNDRING AV STADSPLANEN FÖR KVARTEREN LAXEN och TONFISKEN I HÖGANÄS (OMRÅDE VÄSTER OM SÖDRA VÄGEN)

HÄLSINGBORG DEN 21 SEPTEMBER 1961

Anvar Sundberg
ARKITEKT SAR

BETECKNINGAR:

- — — Linje belägen 3 m utanför det område, som förslaget avser.
- — — Gällande gräns för byggnadskvarter eller annat område, avsedd att bibehållas.
- * * * * * utgå
- — — Föreslagen gräns för byggnadskvarter eller annat område.
- — — områden inom byggnadskvarter.
- B Kvarteretsmark för bostadsändamål.
- + + + + + som må bebyggas endast med utsprång och mindre garage.
- — — icke må bebyggas.
- Allmän plats: gata.
- — — av annat slag.
- F Fristående byggnadssätt.
- M Radhus- byggnadssätt.
- I Tillåtet våningsantal.
- 3.5 Tillåten byggnadshöjd.
- 1 Tillåtet antal lägenheter i byggnad.
- +3.5 Gällande gatu höjd, avsedd att bibehållas.
- (+3.5) * * * * * utgå.
- +3.5 Föreslagen gatu höjd.
- — — Befintlig fastighetsgräns.
- byggnad.

SKALA 1:2000

