

Genom laga kraftvunnet beslut den 28 mars 1960 fastställde länsstyrelsen i Skaraborgs län å denna karta åskådliggjord ändring av byggnadsplan; betygar På tjänstens vägnar:

Nils Karlberg

Förh. 6. pl. år 281.

BETECKNINGAR

GRUNDKARTAN

- Fastighetsgräns
- Fastighetsbeteckning
- Nivåkurva

BYGGNADSPLANEFÖRSLAGET

GRÄNSBETECKNINGAR

- Linje belägen 3 m utanför det område förslaget avser
- Gällande områdes- och bestämmelsegräns
- avsedd att utgå
- Väg-, byggnadsmark- och annan områdesgräns
- Bestämmelsegräns
- Gränslinje ej avsedd att fastställas
- Särskild områdesgräns (förbud mot utfart)

ALLMÄN PLATS

- Väg
- Park, plantering

BYGGNADSKVARTER


- A Område för allmänt ändamål
- BS Område för bostadsändamål, sammanbyggda hus
- BF Område för bostadsändamål, fristående hus
- H Område för handelsändamål

SPECIALOMRÅDEN

- Ri Område för idrottsändamål
- K Område för begravningsändamål

ÖVRIGA BETECKNINGAR

- Mark som icke får bebyggas
- u Mark tillgänglig för underjordiska ledningar
- +0.0 Gällande väghöjd
- 0.0 Väghöjd
- I Antal våningar
- Iv Antal våningar jämtc vindsinredning

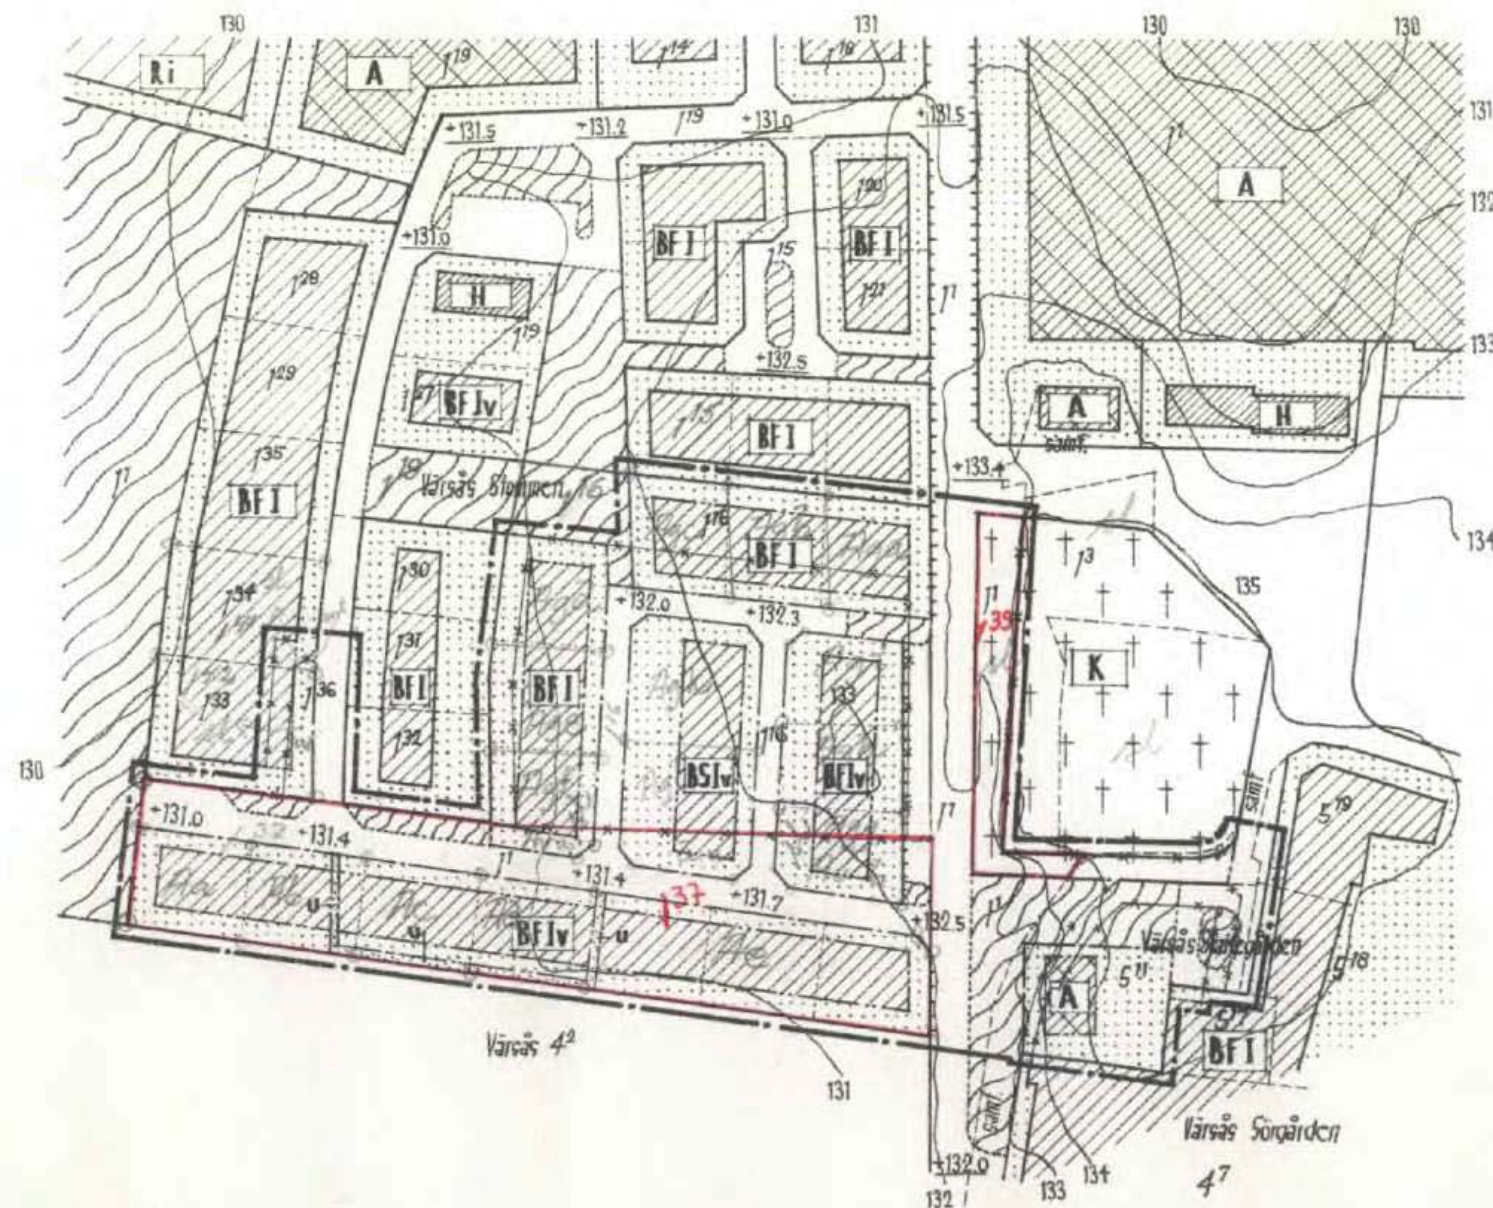

FÖRSLAG TILL ÄNDRING AV BYGGNADSPLANEN FÖR VÄRSÅS KYRKBY

Grundkartan uppmätt av
distriktslantmätare Gösta Bonde

FALKÖPING DEN 14 OKTOBER 1958.

MORUD & JOHANSSON
ARKITEKTKONTOR / STIG MORUD

VÄRSÅS 302

16-VÄK-302

