




Kopian överensstämmer
med originalet intygar:
U. Samuelsson

BETECKNINGAR TILL GRUNDKARTA	
Kommungräns	Teleledning, ovan mark
Traktgräns	LEDNINGSGRÄNSOMRÅDE
Fastighetsgräns	Inmatt träd
Fastighetsbeteckning	Förminnesområde resp. turistst.
Byggnader	Sankmark, öker resp. ang.
Transformatorbyggnad	Agoslågsgräns
Bassäng, pool	Barrskog resp. lövskog
Slaket	
Häck	
Stenmur	Underjordiska ledningar:
Stålmur	E Högspänning
Slant	T Tele
Dike	V Vatten
Höjddkurvor	S Spillvatten
Avvägd höjd	D Dagvatten
Polygonpunkt	F Fjärrvärme
Gränspunkt	T Tunnel eller kulvert

Kartbild framställd fotogrammetriskt
MATKLASS II
KOORDINATSYSTEM STOCKHOLMSTRAKTEN 1974 (ST 74)
HÖJDSYSTEM STOCKHOLMS KOMMUN RH 00
GRUNDKARTA UPPRÄTTAD 1996-09-12
Bruno Jönasson Mättningsingenjör
Per Jönasson Mättningsingenjör
M748

PLANOMRÅDETS LÄGE

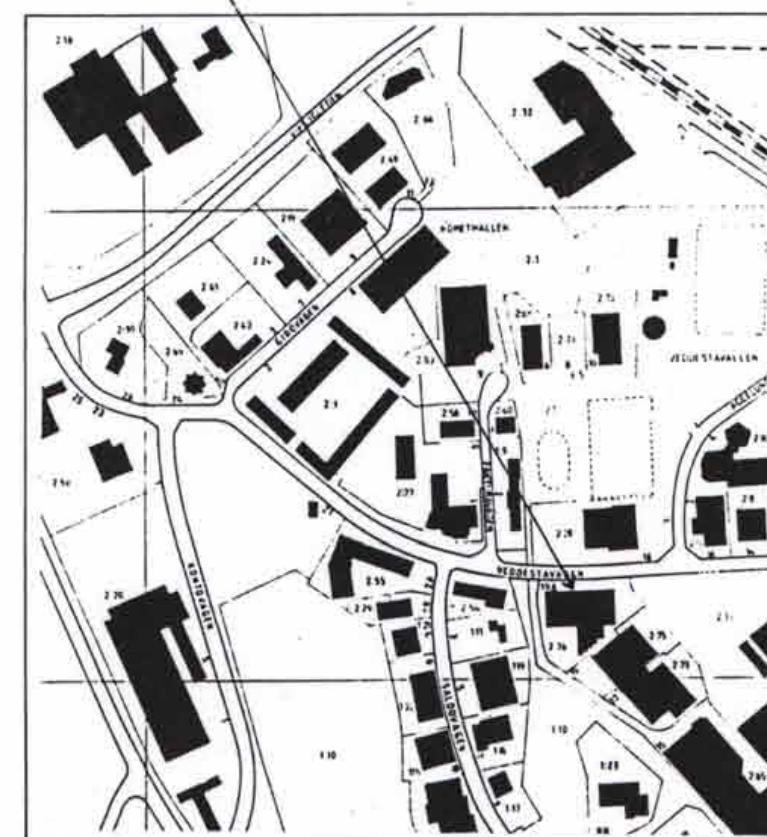

PLANBESTÄMMELSER

Följande gäller inom områden med nedanstående beteckningar.

GRÄNSBETECKNINGAR

—	Gräns för planområdet
- - -	Användningsgräns
- · - · -	Egenskapsgräns

1. ANVÄNDNING AV MARK

Endast angiven markanvändning är tillåten.

Allmän plats

GC	Gång och cykelväg
PARK	Anlagd parkmark/ naturmark

Kvartermark

JH	Marken får användas för industri, kontor och handel Byggnaderna skall vara sådana att de ej medför störningar på omgivningen
INFART	Transporttrafik

2. BEGRÄNSNINGAR AV MARKENS BYGGANDE

—	Marken får inte bebyggas
e	Exploateringsgrad

3. MARKENS ANORDNANDE

—	Utfart får ej anordnas
n ₁	Skyddsplantering
n ₂	Befintliga träd, 5 st skall vara kvar alternativt ersätts med nya träd

4. PLACERING, UTFORMNING, UTFÖRANDE

◊ 0,0	Högsta byggnadshöjd i meter över nollplanet
f ₁	Takkonstruktionen får ej vara mer än 5 meter högre än tillåten byggnadshöjd
f ₂	Formspråk, materialval och färgsättning anpassas till omgivande bebyggelse

5. ADMINISTRATIVA BESTÄMMELSER

Genomförandetiden är 15 år från det datum detaljplanen vinner laga kraft.

Järfälla Kommun



Detaljplan

Plankarta med bestämmelser

KARTA 1(2)

SAMRÅD 1996-10-10	GODK. <i>HE</i>
UNDERRÄTTELSE 1996-12-12	<i>HE</i>

REVIDERAD

ANTAGEN 1997-02-20	<i>ES</i>
LÄNST. BESLUT 1997-03-06	<i>ES</i>
LAGA KRAFT 1997-03-20	<i>ES</i>

Veddesta företagscentrum

VEDDESTA 2:76 m fl

Pacesetter AB

MILJÖ & STADSBYGGNADSKONTORET

Harry Edström
Harry Edström
stadsarkitekt

Eva Maria Persson
Eva Maria Persson
planarkitekt

PLANHANDLINGAR:
Plankarta 1
Illustration, genom-
förandebeskrivning 2

P 5/96 B

SKALA 1:1000

