


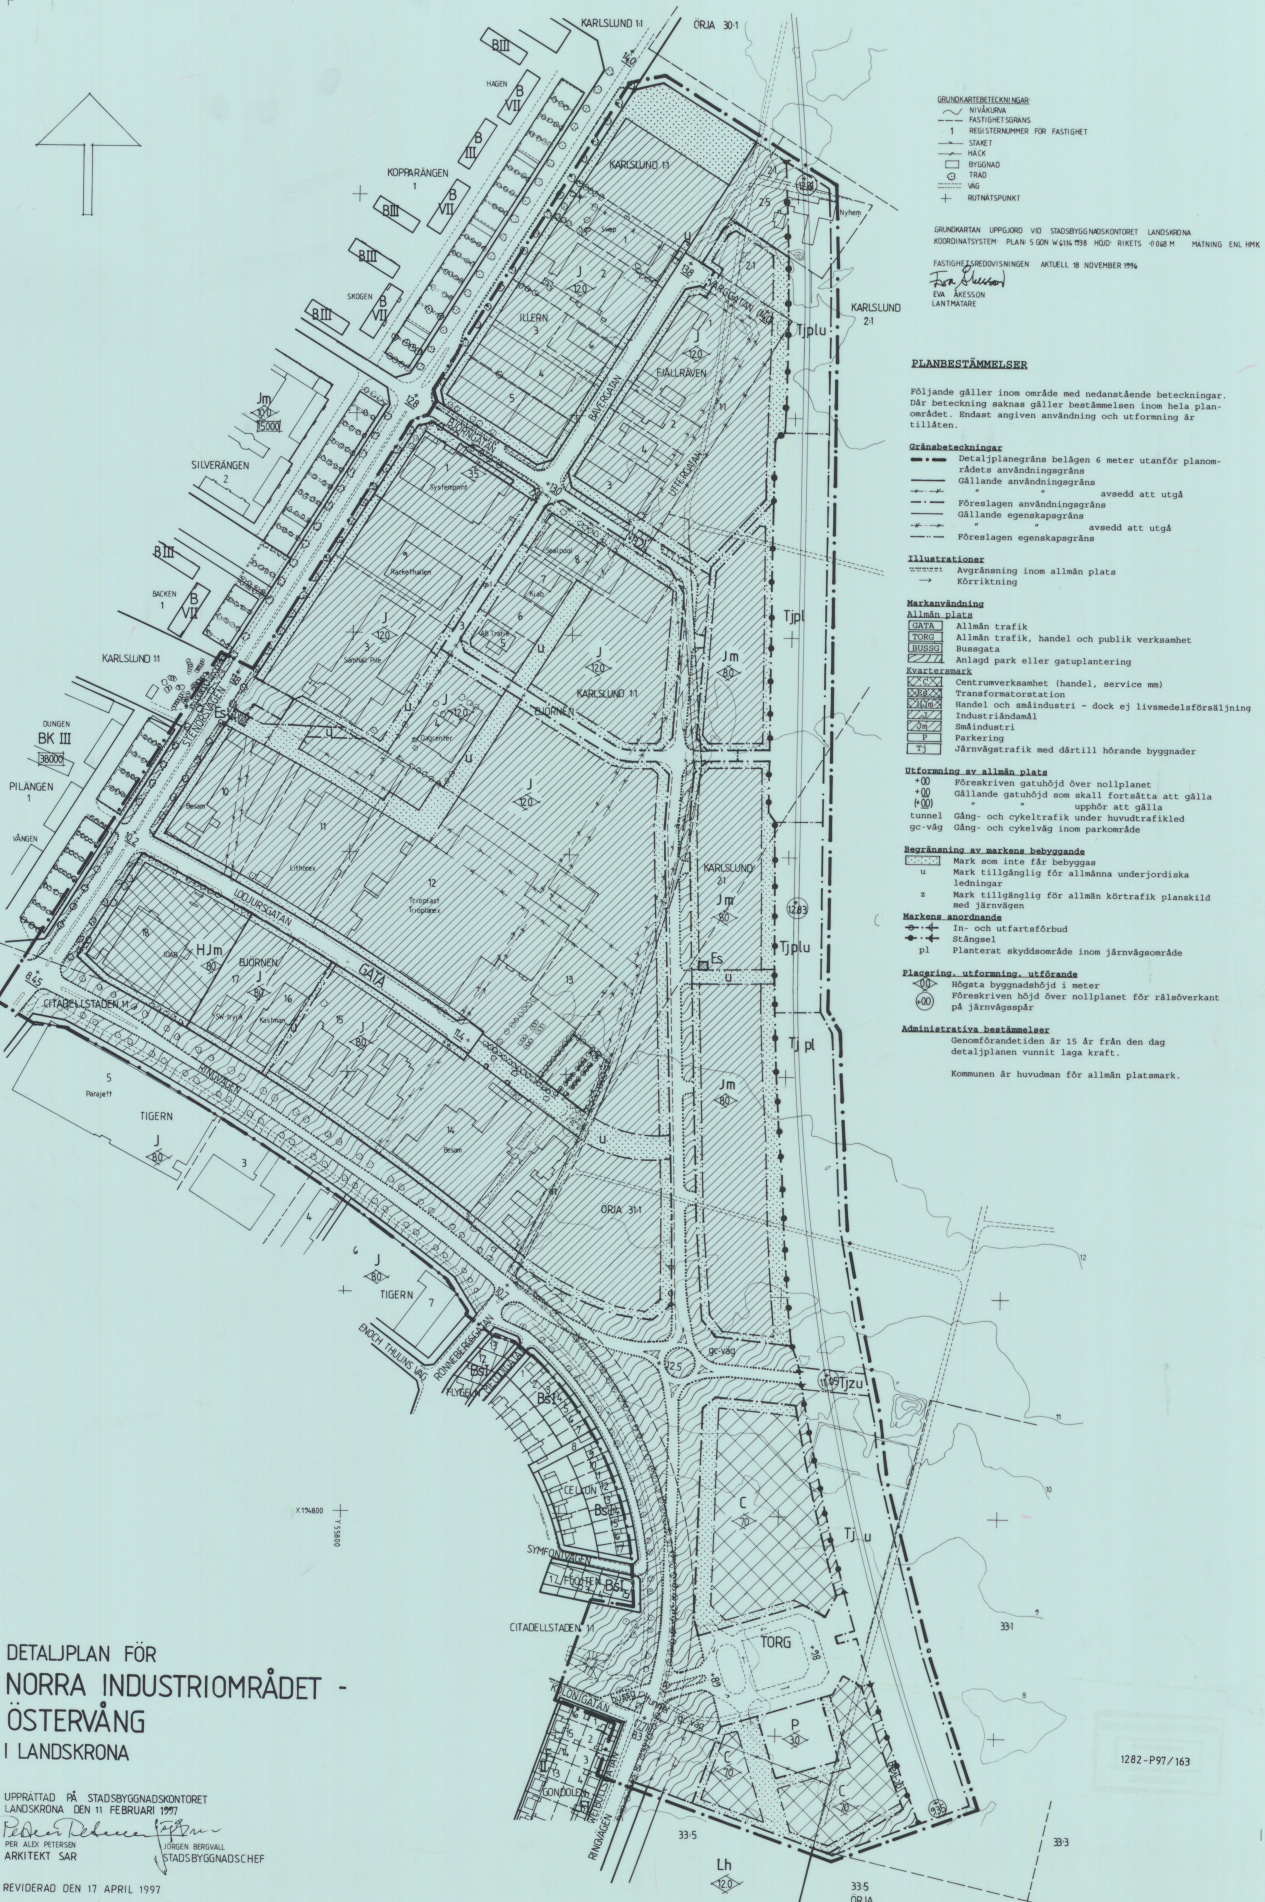

- GRUNDKARTBETECKNINGAR
- BYGGNAD
 - FASTIGHETSGRÄNS
 - 1 REGISTERNUMMER FÖR FASTIGHET
 - STI
 - HÄCK
 - BYGGNAD
 - TRÄD
 - VÄG
 - RUTNÄTSPUNKT

GRUNDKARTAN UPPGÖRD VID STADSBYGGNADSKONTORET LANDSKRONA
 KOORDINATSYSTEM PLAN 5000 WGS 1984 MGR RIKETS 0000 M MÄTNING ENL. MKK
 FASTIGHETSREDOVISNINGEN AKTUELL 18 NOVEMBER 1996
 Per Alex Petersen
 EVA ÅKESSON
 LANTMÄTARE

PLANBESTÄMMELSER

Följande gäller inom område med nedanstående beteckningar.
 Där beteckning saknas gäller bestämmelsen inom hela planområdet. Endast angiven användning och utformning är tillåten.

Gränsbeteckningar

- Detaljplanegräns belägen 6 meter utanför planområdets användningsgräns
- Gällande användningsgräns
- avsedd att utgå
- Förenlagen användningsgräns
- Gällande egenkapsgräns
- avsedd att utgå
- Förenlagen egenkapsgräns

Illustrationer

- Avgränsning inom allmän plats
- Körriktning

Markanvändning

Allmän plats

- GATA Allmän trafik
- TORG Allmän trafik, handel och publik verksamhet
- BUSSTGÅRD Busstgata
- ANLÄGGD Park eller gatuplantering

Kvarterstyp

- Centrumverksamhet (handel, service mm)
- Transformatorstation
- Handel och småindustri - dock ej livsmedelsförvaring
- Industriområde
- Småindustri
- Parkering
- Järnvägstrafik med därtill hörande byggnader

Utformning av allmän plats

- +00 Föreskriven gatuhöjd över nollplanet
- +00 Gällande gatuhöjd som skall fortsätta att gälla
- +00 uppbör att gälla
- tunnel Gång- och cykeltrafik under huvudtrafikerad
- gc-väg Gång- och cykelväg inom parkområde

Bestämning av markens beteckning

- Mark som inte får bebyggas
- u Mark tillgänglig för allmänna underjordiska ledningar
- x Mark tillgänglig för allmän körtrafik planskild med järnvägen

Markens anordnande

- in- och utfartsförbud
- stängsel
- pl Planterat skyddsområde inom järnvägsområde

Placering, utformning, utförande

- Högsta byggnadshöjd i meter
- Föreskriven höjd över nollplanet för rälsöverkant på järnvägsstråk

Administrativa bestämmelser

- Gennomsörandebestämmelse är 15 år från den dag detaljplanen vunnit laga kraft.

Kommunen är huvudman för allmän platsmark.

DETALJPLAN FÖR NORRA INDUSTRIOMRÅDET - ÖSTERVÅNG I LANDSKRONA

UPPRÄTTAD PÅ STADSBYGGNADSKONTORET
 LANDSKRONA DEN 11 FEBRUARI 1997

Per Alex Petersen
 PER ALEX PETERSEN
 ARKITEKT SÄR

REVIDERAD DEN 17 APRIL 1997

GODKÄND AV BYGGNADSKOMMISSIONEN 22 APRIL 1997 S. 62
 ANTAGEN AV KOMMUNFULLMÄKTIGE 16 JUNI 1997 S. 18
 LAGA KRAFT 11 JULI 1997
 GENOMFÖRANDE TID: SLUTAR

SAVRÄDSHÄNDLING
 UTSÄLLNINGSHÄNDLING
 ANTAGANDEHÄNDLING

50 0 50 100 150 200 M
 SKALA 1:2000