



ÖVERSIKTSKARTA

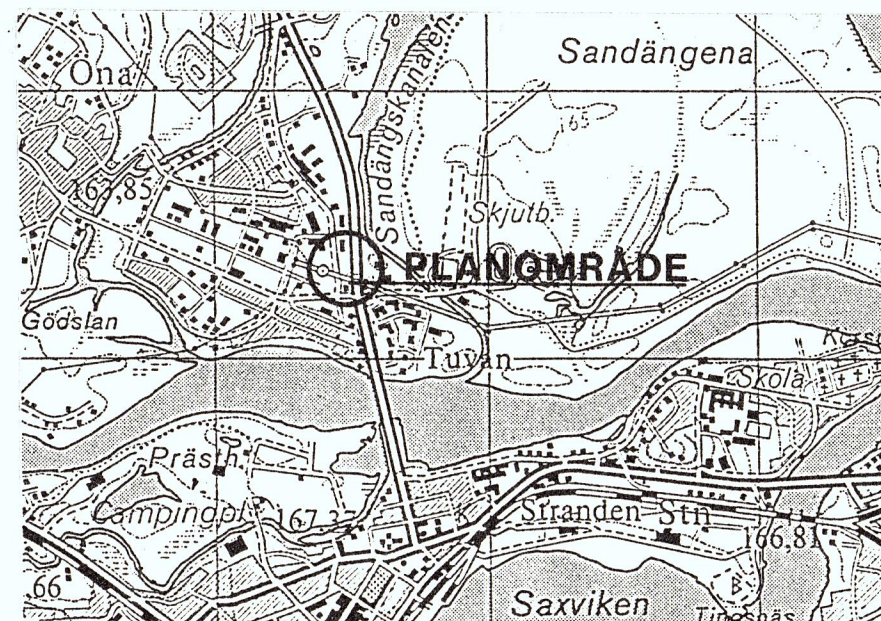

ILLUSTRATION

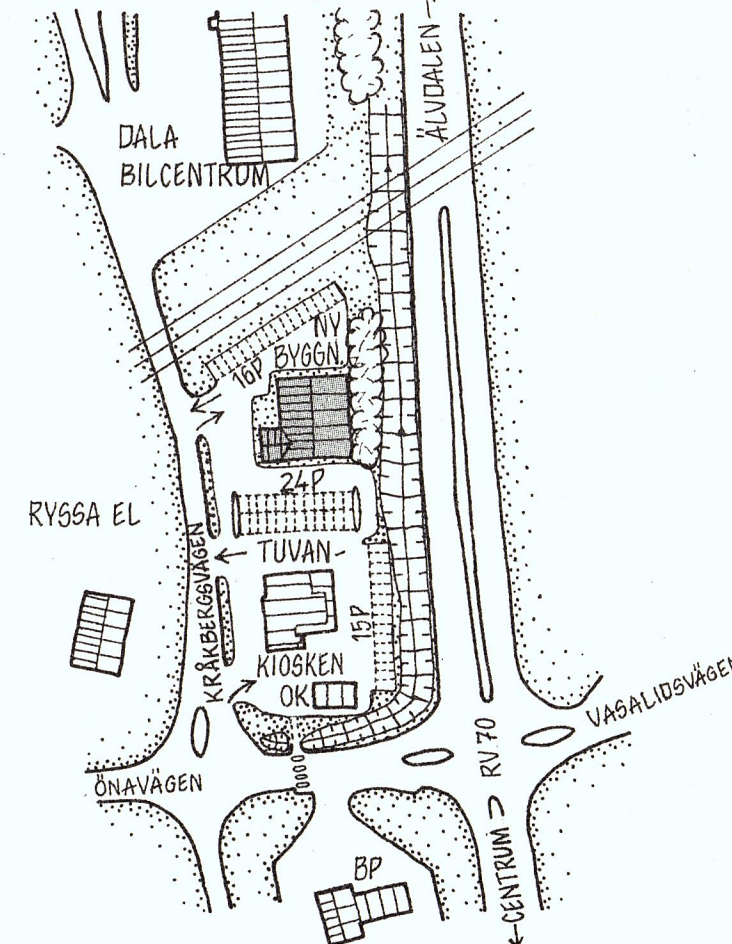

PLANKARTA MED BESTÄMMELSER

Följande gäller inom områden med nedanstående beteckningar.
Där beteckning saknas gäller bestämmelsen inom hela planområdet.
Endast angiven användning och utformning är tillåten.

GRÄNSBETECKNINGAR

— · — · —	GRÄNS FÖR PLANOMRÅDET
— · — · —	ANVÄNDNINGSGRÄNS
— · — · —	EGENSKAPSGRÄNS
— · — · —	GRÄNS SOM UTGÅR

ANVÄNDNING AV MARK

E ₁	KRAFTLEDNING
H	HANDEL
HK	HANDEL OCH KONTOR
J ₁	SMÅINDUSTRI

UTNYTTJANDEGRAD

e000 STÖRSTA BYGGNADSAREA I KVADRATMETER

BEGRÄNSNINGAR AV MARKENS BEBYGGANDE

u	MARKEN FÅR INTE BEBYGGAS
u	MARKEN SKALL VARA TILLGÄNGLIG FÖR ALLMÄNNA UNDERJORDISKA LEDNINGAR

MARKENS ANORDNANDE

MARK OCH VEGETATION

n	VEGETATION FÅR INTE ÖVERSTIGA EN HÖJD AV 6 METER
parkering	PARKERINGSPLATS SKALL FINNAS
bensin	BENSINSTATION FÅR ANORDNAS

UTFART

— · — · —	UTFART FÅR INTE ANORDNAS
-----------	--------------------------

UTFORMNING

0,0	HÖGSTA BYGGNADSHÖJD I METER
I, II	HÖGSTA ANTAL VÅNINGAR

BYGGNADSTEKNIK

b	ENDAST KÄLLARLÖSA HUS, UTAN HINDER HÄRAV FÅR KÄLLARE BYGGAS OM DEN UTFÖRES PÅ VILLKOR SOM NÄMNS I GENOMFÖRANDEBESKRIVNINGEN
---	---

ADMINISTRATIVA BESTÄMMELSER

GENOMFÖRANDETID

a ₁	GENOMFÖRANDETIDEN SLUTAR DEN 31 DECEMBER 1996
a ₂	GENOMFÖRANDETIDEN ÄR 5 ÅR OCH BÖRJAR DEN 1 JANUARI 1996

UPPLYSNINGAR

UPPGIFTER OM GRUNDKARTAN:

MÄTKLASS: III

KOORDINATSYSTEM: 5 GON V REG 10

HÖJDSYSTEM: RH 70

BETECKNINGSTANDARD: TFA 4.6 B:5



FASTIGHETSREDOVISNINGEN DATERAD: 1990-08-23

HANDLINGARNA BESTÅR AV:

- PLANKARTA MED BESTÄMMELSER OCH ILLUSTRATION
- PLANBESKRIVNING
- GENOMFÖRANDEBESKRIVNING

Kopias likhet med originalet betygas.
Stockholm den 1990-12-05
LANTMÄTERIET/KartCentrum
Marie Rask

PLANKARTA

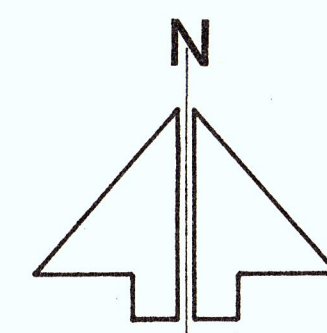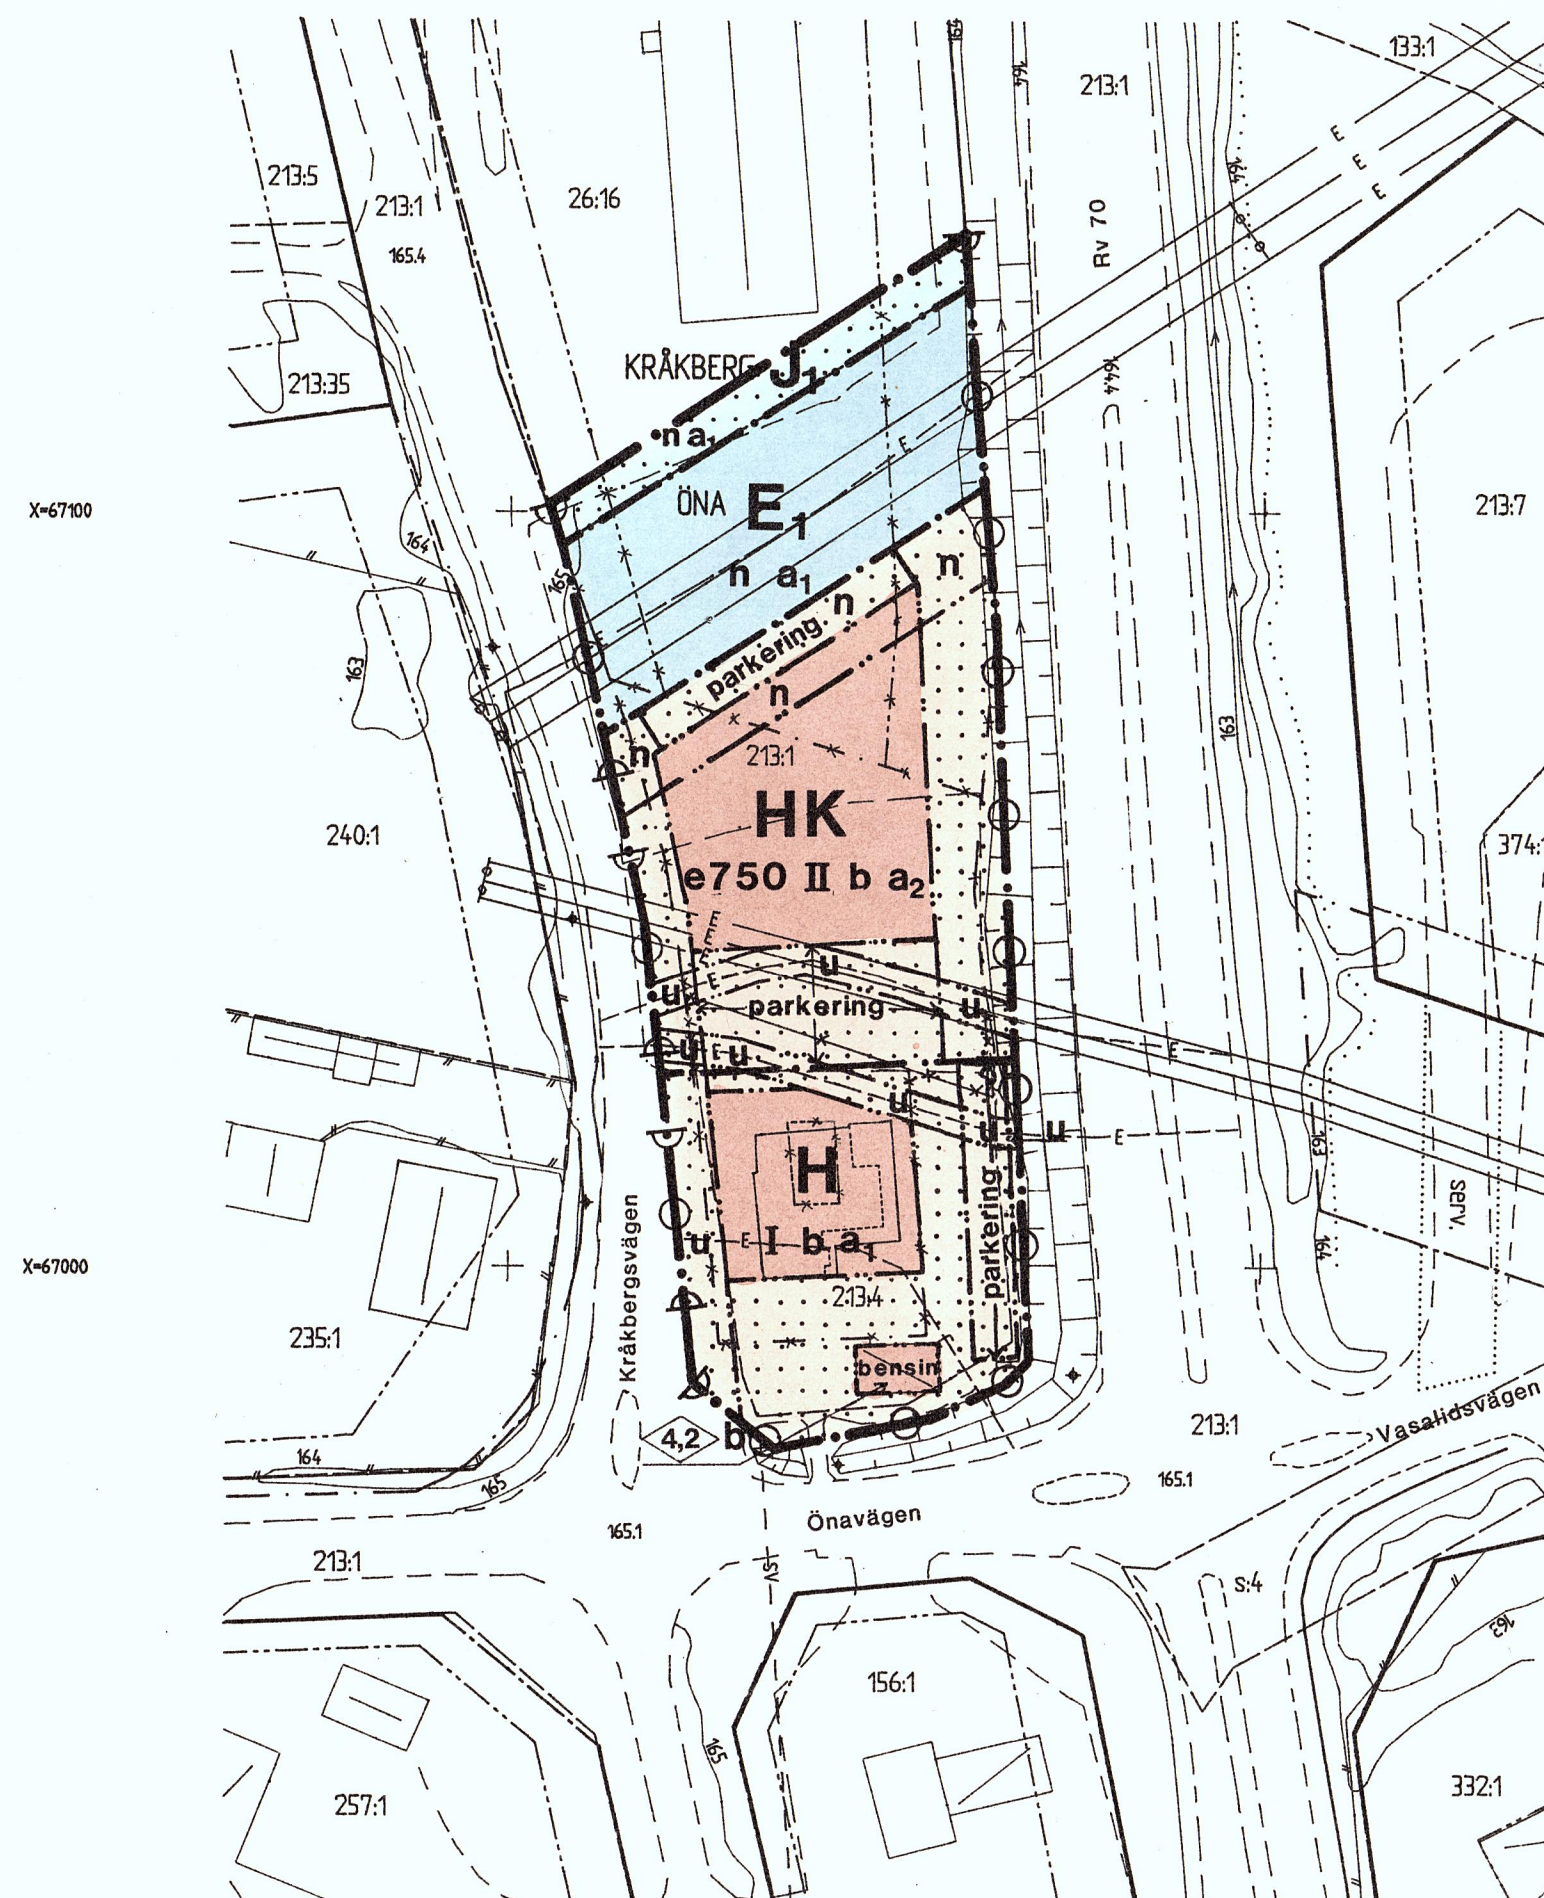

10 5 0 50 100M
SKALA 1:1000

ÄNDRING AV DETALJPLAN FÖR TUVANCENTER VID TUVAN, ÖNA BY I MORA KOMMUN, KOPPARBERGS LÄN.

UPPRÄTTAD AV STADSARKITEKTKONTORETS PLANAVDELNING
1990-08-06
REVIDERAD 1990-10-05

ANDERS ROMSON
1:E PLANINGENJÖR

RITAD AV:

MARIE-ANNE JANSSON, KARTASSISTENT

CLAES WICKMAN
PLANINGENJÖR

BESLUTSDATUM:

ANTAGEN AV BN
1990-10-18, § 460

LAGA KRAFT
1990-11-16