



PLANKARTA

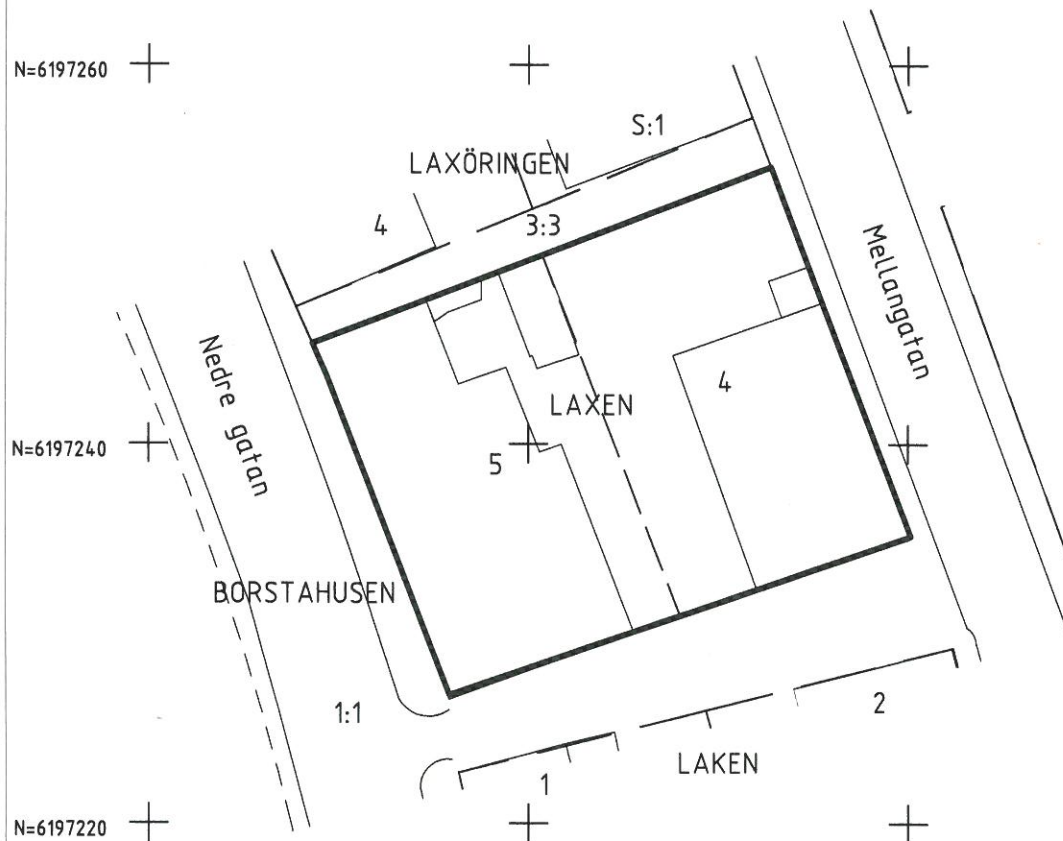

GRUNDKARTEBETECKNINGAR

	Traktgräns / Kvartersgräns
	Fastighetsgräns
	Traktnamn / Kvarternamn
	Registernummer
	Byggnad
	Väggkant
	Rutnätpunkt

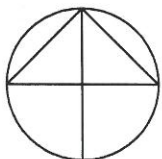

Skala 1:400

koordinatsystem SWEREF99 13 30

TILLÄGG TILL PLANBESKRIVNING

Syftet med planändringen är att möjliggöra avstyckning från Laxen 5 för att bilda en ny bostadsfastighet. Planförslaget innebär ingen utökad byggrätt. Förslaget innebär att den tomtindelning som fastställdes 1943-09-16, akt 1282K-1/666, som idag gäller som så kallade fastighetsindelningsbestämmelser i detaljplanen upphävs för Laxen 4 och 5.

TILLÄGG TILL PLANBESTÄMMELSER

För området gäller stadsplan från 1951-09-14, akt 12-LAN-627, vilken gäller som detaljplan. Detaljplanen förtsätter gälla oförändrat.

GRÄNSBETECKNINGAR

gräns för planområdet

UPPHÄVD BESTÄMMELSE

Genom detta tillägg upphävs för Laxen 4 och 5 de bestämmelser enligt 4 kap 18§ plan- och bygglagen (fastighetsindelningsbestämmelser) som fastställdes 1943-09-16. Bestämmelserna är registrerade som tomtindelning, akt 1282K-1/666.

Ändringen innebär att tomtindelningen i sin helhet upphör att gälla.

ADMINISTRATIV BESTÄMMELSE

Genomförandetiden är fem år från den dag planen vinner laga kraft.

Ändring av detaljplan 12-LAN-627 för
stadsdelen Borstahusen
(upphävande av tomtindelning för kvarteret Laxen)
i Landskrona
2012-05-10

Eva Åkesson
Stadsingenjör

Erika Eek
Förrättningslantmätare

antagen av SBN 2012-06-12
laga kraft 2012-07-12

LP2012/5