


FÖRSLAG TILL ÄNDRING AV STADSPLANEN FÖR KVARTERET ÄLVKVARNEN I TROLLHÄTTANS STAD

UPPGJORT I APRIL 1963.

Thorvald Struve
STADSARKITEKT

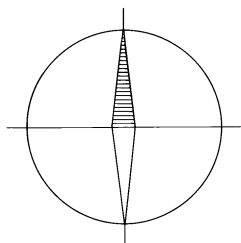

BETECKNINGAR:


GRUNDKARTA

- Gällande områdes- och bestämmelsegränser
- - - Fastighetsgränser
- Stenmur
- Befintliga byggnader
- + 0.0 Gällande gathöjd
- + Punkt i rutnät
- Polygonpunkt

STADSPLANEKARTA

- Gräns belägen tre (3) meter utanför det område, som beröres av förslaget
- Gällande områdes- och bestämmelsegränser
- - - Gällande områdes- och bestämmelsegränser, avsedd att utgå
- Gatu-, kvarters- och annan områdesgränser
- Bestämmelsegränser
- ▨ Område för allmänt ändamål
- Mark som inte får byggas
- Byggnadshöjd räknad från stadens nollplan
- Byggnadshöjd

SKALA 1:1000

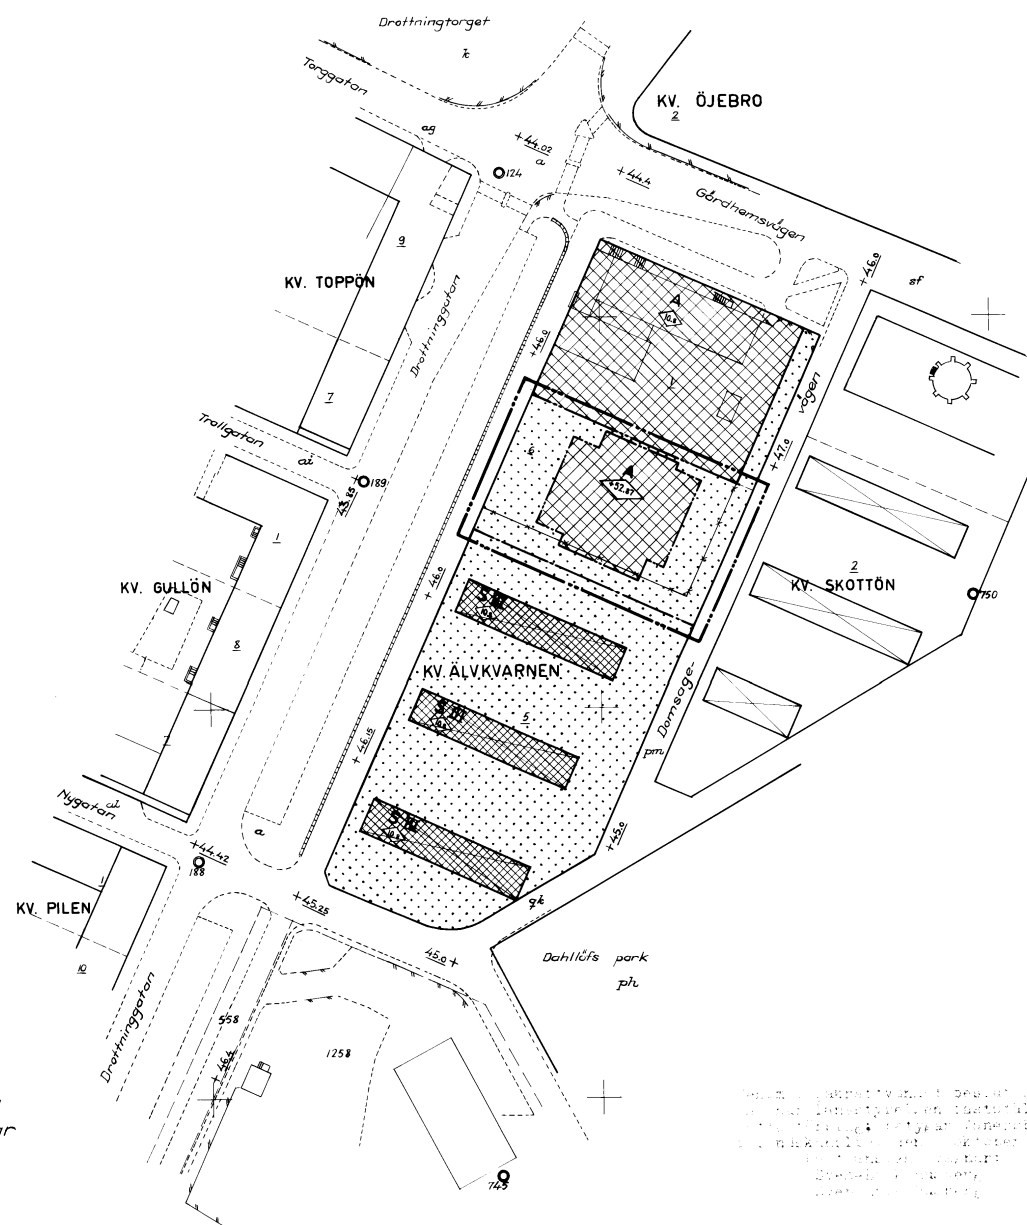

Tillhör stadsfullmäktiges protokoll
§ 255 av den 18 juni 1963; betygat
Hilding Johansson
stadsfullmäktiges ordf.

Detta förslag till ändring av stadsplanen för kv. Älvkvarnen i Trollhättans stad har behandlats i stadsfullmäktiges protokoll den 18 juni 1963. Förslaget har antagits med 12 röster mot 1 och 10 röster för.