


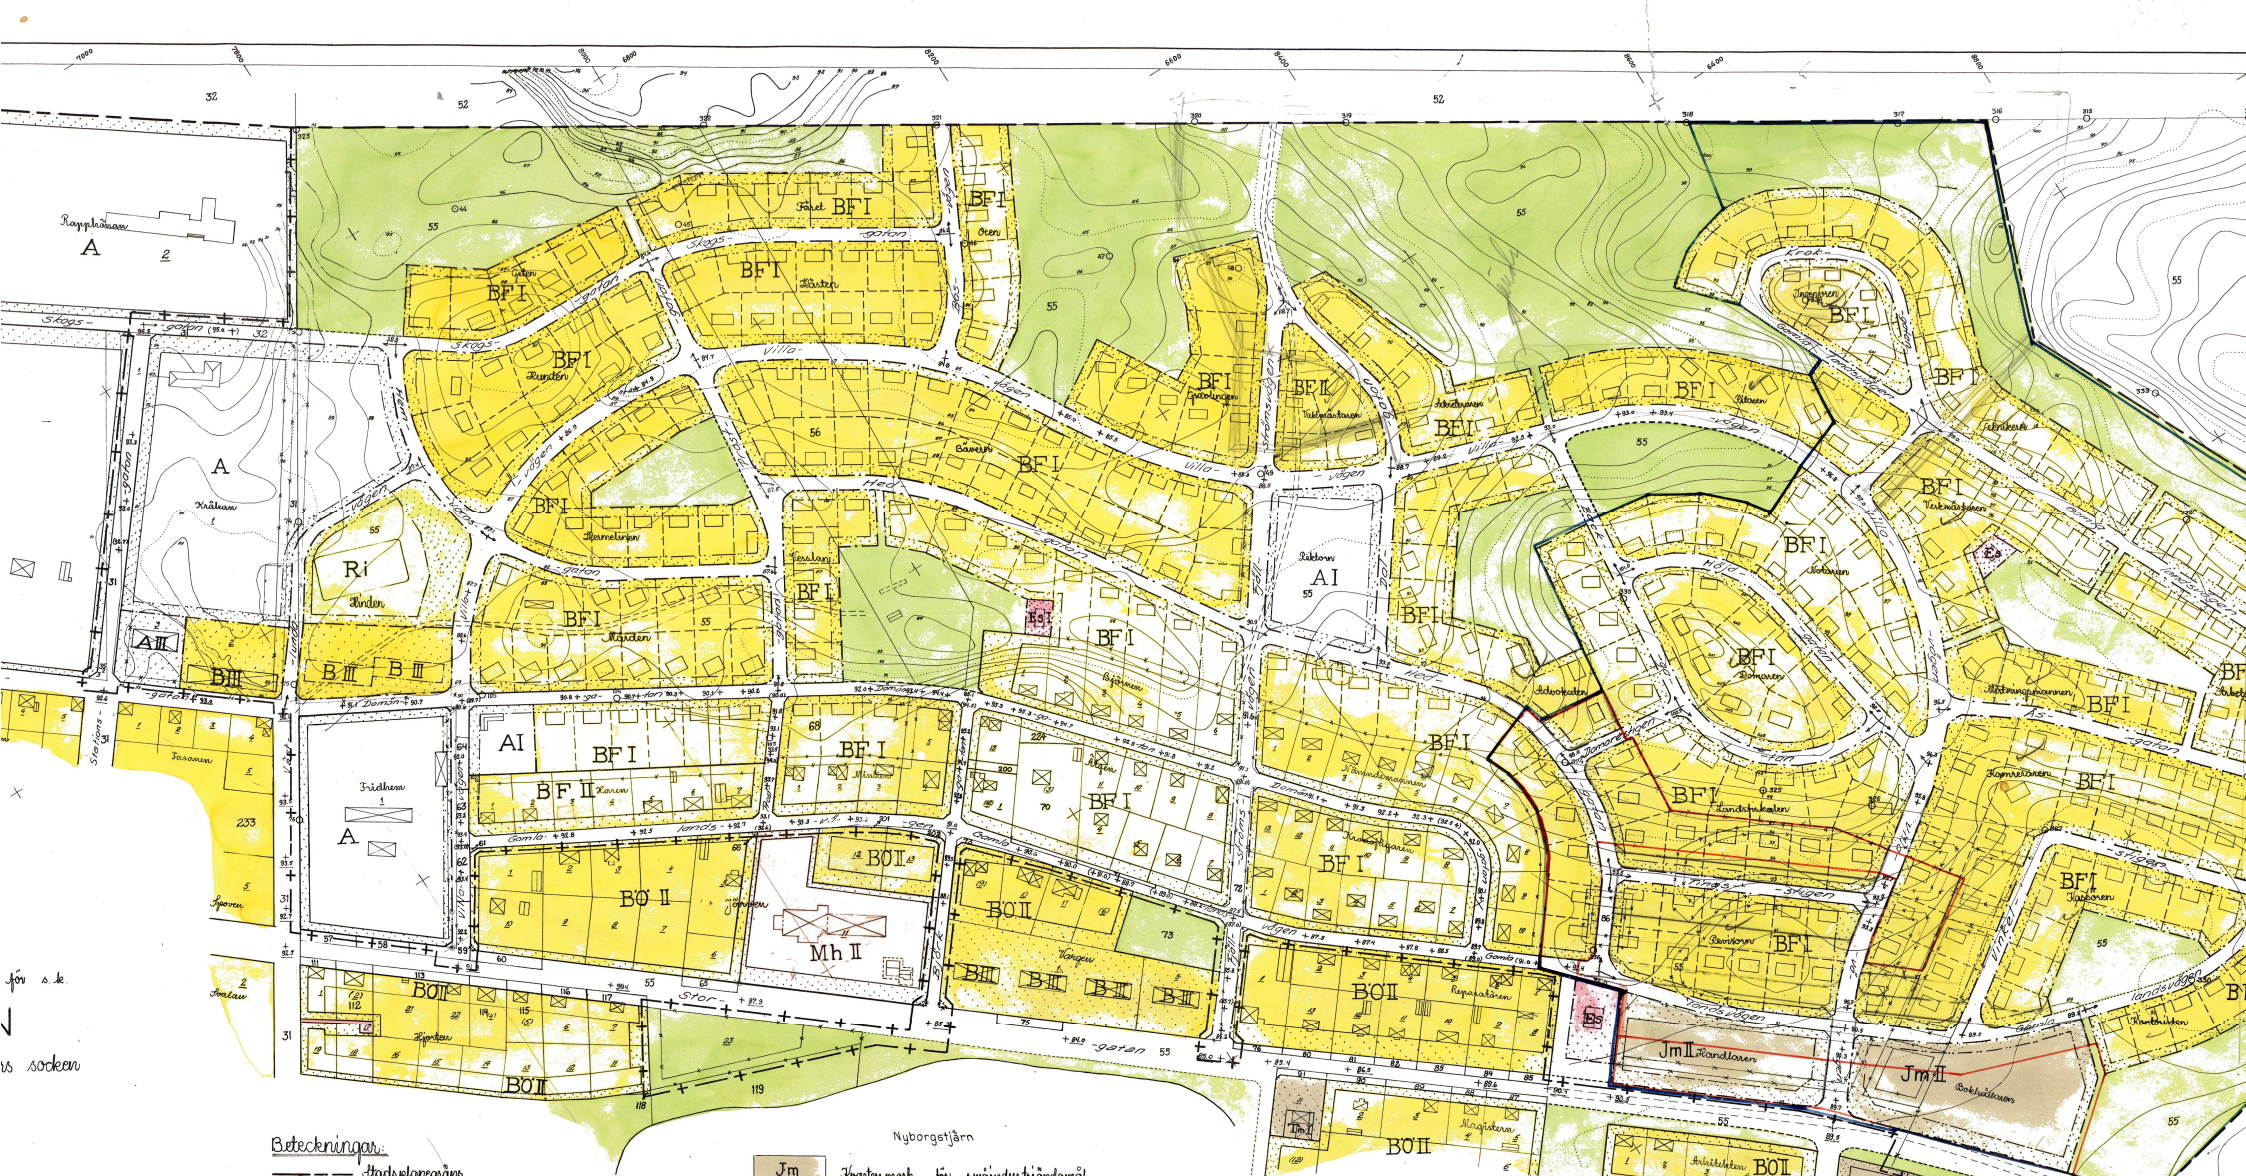

Beteckningar:

- Stadsplanegräns
- + - - Gräns dragen 4 meter utanför bebyggt område.
- Stadsplanegräns avsedd att bibehållas
- * * * * " " " utgå
- - - - - Förelägen bebyggelse - eller områdesgräns
- - - - - " bestämmeområdesgräns
- - - - - " bebyggelsegräns ej avsedd att fastställas
- - - - - Illustrationslinje ej avsedd att fastställas
- Almän plats, gata eller torg
- " " ; park eller plantering
- Bebyggelsemark för allmänt ändamål
- " " för bebyggelsemark för fastställt byggnadsläge

A
B BF

Nyborgetjärn

- Jm Bebyggelsemark för småindustriändamål
- Ri " för idrottsändamål
- Es " för eldstubbsändamål
- Mark som inte är bebyggd
- Galvgräns, gränslinje, förelägen resp. gränslinje utgå
- I, II, III Antal våningar
- Nöjesmark med 1 meters skidstans
- Fästningsmark
- 56; 56 Tomt resp. stadsplanenummer
- Bebyggelsemark för fastställt byggnadsläge resp. utlys
- Illustrerat byggnadsläge ej avsett att fastställas

1161-16-61

ÅR 1965 DEN 26 FEBRUARI FASTSTÄLLE LÄNSSTYRELSEN I NORRBOTTENS LÄN DEN ÄNDRING OCH UTVIDNING AV STADSPLANEN FÖR ARVIDSJÄURS SAMHÄLLE I ARVIDSJÄURS KOMMUN DENNA KARTA AVSER, DOCK ATT FRÅN FASTSTÄLLESE UNDANTOGS ETT A KARTAN MED BLÅ BEGRÄNSNINGSLINJE ANGIVET OMÅRDE SAMT § 10 I STADSPLANBESTÄMSELN; BE- TYGAR:

(STÄMPEL)
STÄMPEL 2.-KRONOR

I LÄNSSTYRELSENS BESLUT ANGIVEN LINJE

TILLHÖR KUNGL. MAJ:TS BESLUT
DEN 14 APRIL 1967 (UNDANTAG
SE KUNGL. MAJ:TS BESLUT)
STOCKHOLM I KOMMUNIKATIONSDEPARTEMENTET
EX OFFICIO
SVEN ÅMÅRK

I KUNGL. MAJ:TS BESLUT AN-
GIVEN LINJE