


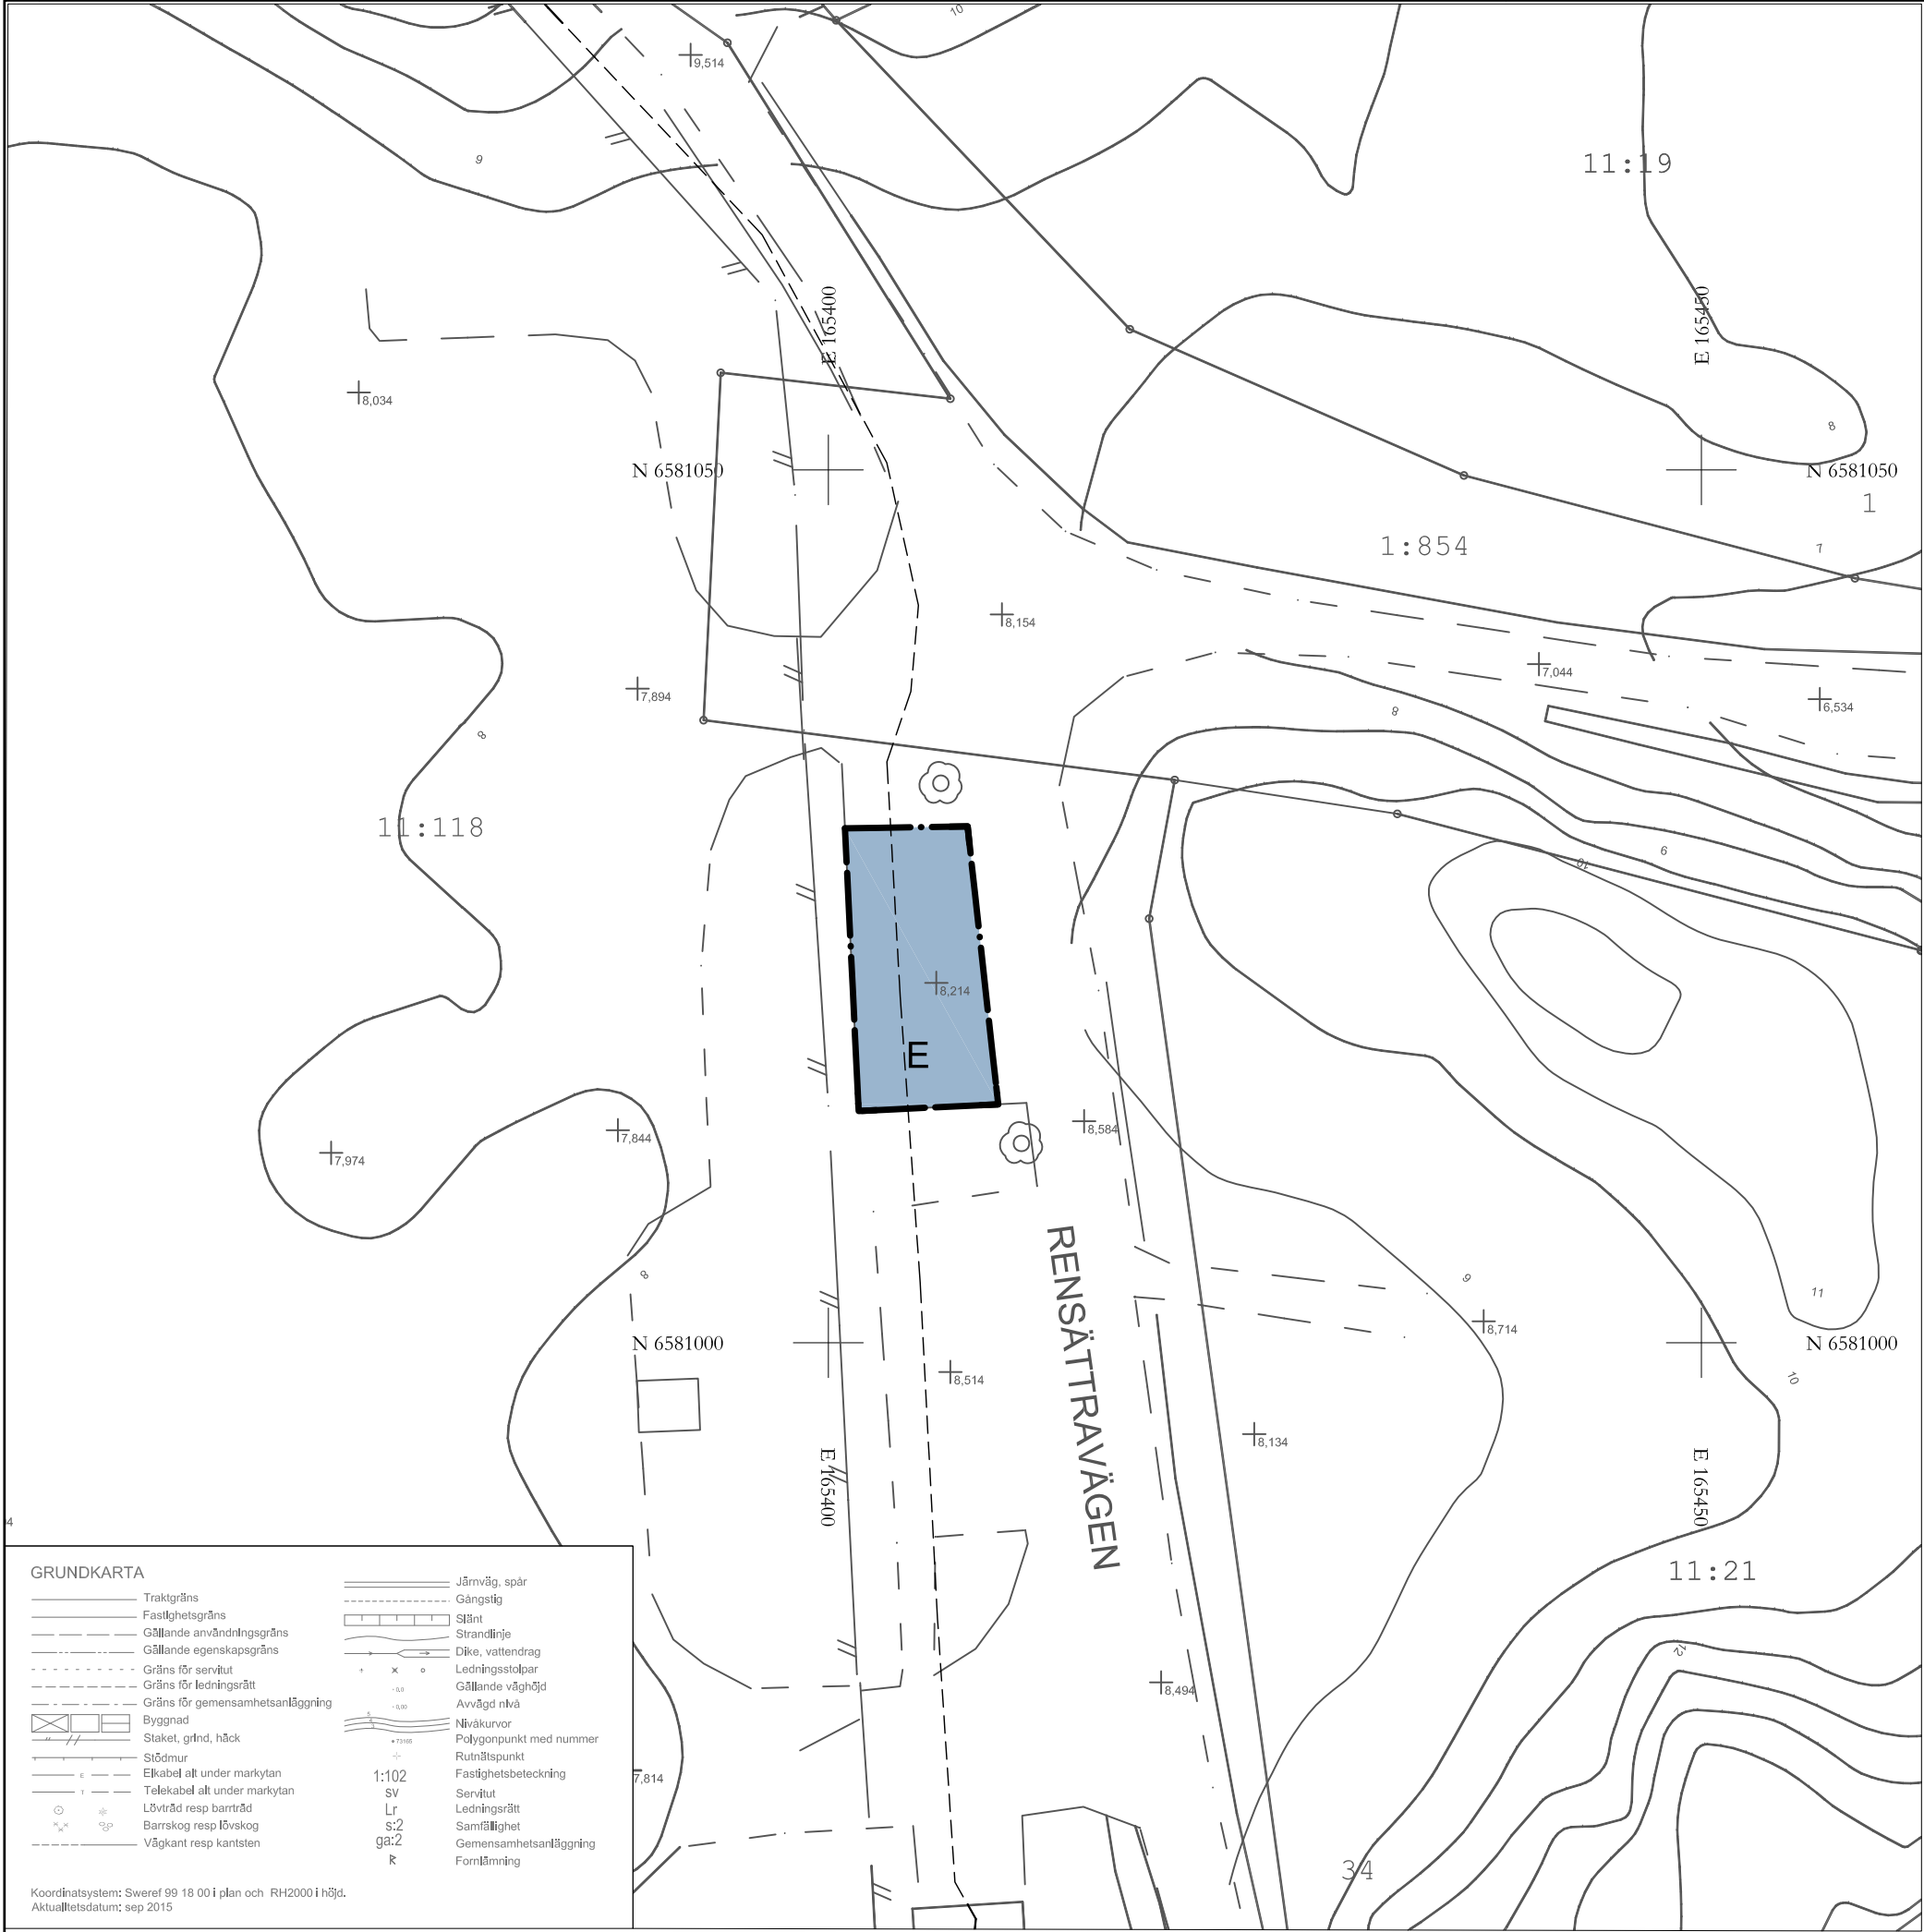

PLANBESTÄMMELSER

Följande gäller inom områden med nedanstående beteckningar. Endast angiven användning och utformning är tillåten. Bestämmelser utan beteckning gäller inom hela planområdet.

GRÄNSER

Planområdesgräns

ANVÄNDNING AV MARK OCH VATTEN

Kvartersmark

E Tekniska anläggningar

ADMINISTRATIVA BESTÄMMELSER



Genomförandetid

Genomförandetiden är 5 år från den dag planen vinner laga kraft

ILLUSTRATION

Illustrationslinjer

Ungefärligt läge för högspänningsledning

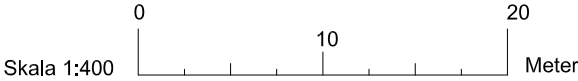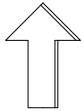

Upprättad enligt PBL 2010:900 Koordinatsystem SWEREF 99 18 00 Höjd RH2000

Detaljplan för återvinningsstation
Rensättravägen/Kummelvägen
del av Kummelnäs 11:118 i Boo,
Nacka kommun

Planenheten i oktober 2015

Angela Jonasson
Biträdande planchef

Thomas Magnusson
Planarkitekt

Till planen hör:
Planbeskrivning
Fastighetsförteckning

KFKS 2014/844-214

Tillstyrkt av MSN 2015-11-04
Antagen av KF 2016-02-01 §22
Laga kraft 2016-03-02

DP 582