


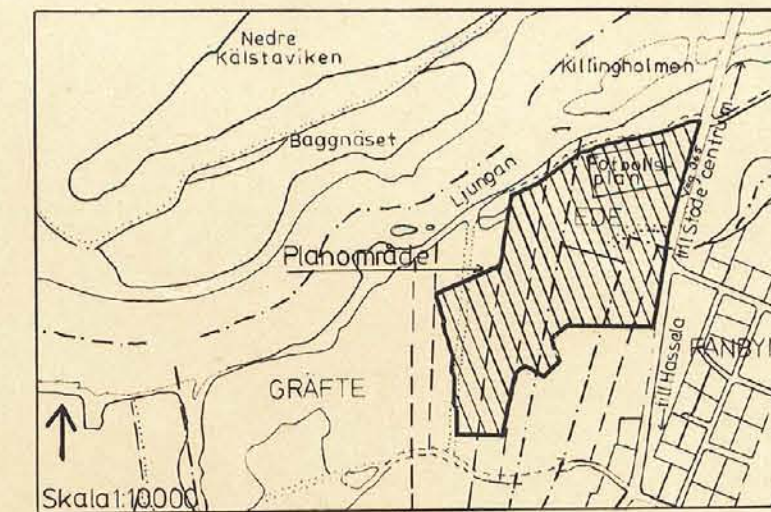

BETECKNINGAR

Grundkartan

- Fastighetsgräns
- Bostadshus resp uthus
- Väg
- Slätt resp. staket
- Dike
- Strandlinje
- Åker
- Barnskog
- Brunnslock
- Polygonpunkt resp triangelpunkt
- Nivåkurvor
- Avvägd gathöjd
- Ruttnätpunkt
- Registernummer för fastighet resp samfällighet
- Traktnamn

Stadsplanekartan

Gränsbeteckningar

- Stadsplanegräns belägen tre(3) meter utanför det område som förslaget avser
- Gällande områdes- resp bestämmelsegräns avsedd att bibehållas
- Gällande områdes- resp bestämmelsegräns avsedd att utgå
- Kvarters eller annan områdesgräns
- Bestämmelsegräns
- Utfartsförbud
- Fastmarkslinje
- Gränser ej avsedda att fastställas

Områdesbeteckningar

Allmän plats

- Gata
- Park

Byggnadskvarter

- BF Område för bostadsändamål, fristående hus
- Gt Område för bensinförsäljning

Specialområden

- Ri Område för idrottsändamål

Övriga beteckningar

- Mark som icke får byggas
- I II Antal våningar
- u Mark tillgänglig för underjordiska ledningar
- +0.0 Gällande gathöjd
- 0.0 Foreslagen gathöjd

Grundkartan är upprättad på stadsingenjörskontoret år 1977 genom fotogrammetrisk mätning. Måtklass: II Höjdsystem: lokalt Sundsvall. Koordinatsystem: reg 10 Utm kommunalt fastighetsregister: 17 Sundsvall 1978-02-07.

Ingemar Rosblad
INGEMAR RÖSBLAD
stadsingenjör

GRAFTE 3:58 m fl

STÖDE SUNDSVALLS KOMMUN

FÖRSLAG TILL STADSPLAN

UPPRÄTTAT PÅ STADSBYGGNADSKONTORET 1978-02-07

KJELL HANSSON
planchef

BO ÅHL
planarkitekt

STAFFAN HANSSON
planingenjör

SKALA 1:1000

10 5 0 10 20 30 40 50 60 70 80 90 100m

Kopierad från original i Sundsvall
28.11.78
C. Spöck

Förslaget antaget av kommunfullmäktige i Sundsvall
1978-06-18, nr 224, betygar i tjänsten.

Sten Zackari
Sten Zackari
sekreterare

1978-10-13 fastställd
länsstyrelsen i Väster-
norlands län denna ändr.
av stadsplan.
Beslutet har enligt 150 §
tredje stycket byggnads-
lagen vunnit laga kraft.
Härnäsand 1978-10-17
Birgitta Elmgren

Expeditionen

Förv.-pl.