

Kopia.

III Gl 32 54.

**FÖRSLAG TILL ÄNDRING
AV STADSPLANEN FÖR
DELAR AV KV. DRAGONEN M.M.
I HALMSTAD
UPPGJORT I OKTOBER 1954
STADSPLANEKARTA**

Halmstad den 12 oktober 1954.

Holger Rosbom
Stadsplanearkitekt

- Bezeichnungar:
- A. Gränsbeteckningar:
- Linje belägen 3 meter utanför det område, som förslaget avser.
 - Gällande områdesgräns.
 - *— Gällande områdesgräns, avsedd att utgå.
 - Områdesgräns.
- B. Områdesbeteckningar:
- Gata
- C. Övriga beteckningar:
- + 0.0 Gällande gatuhöjd.
 - + 0.0 Gatuhöjd.
 - Befintlig ådgräns.
 - Befintlig byggnad.

Grundkartan uppgjord i augusti 1954.

Ragnar Gärnberg
Mättningsman.

0 10 50 100 150 200 M
Skala 1:2000

Tillhör Byggnadsnämndens beslut av den 9 nov. 1954
§ 408.

Ex officio:
Svante Paulson

År 1954 den 2 december blev det å denna karta tecknade förslag till stadsplaneändring av länsstyrelsen fastställt genom beslut, som jämlikt 150 § byggnadslagen omedelbart vunnit laga kraft; betygar


Halmstad i landskansliet som ovan.

På tjänstens vägnar:

Axel Stridh

Vidimeras:

Holger Rosbom

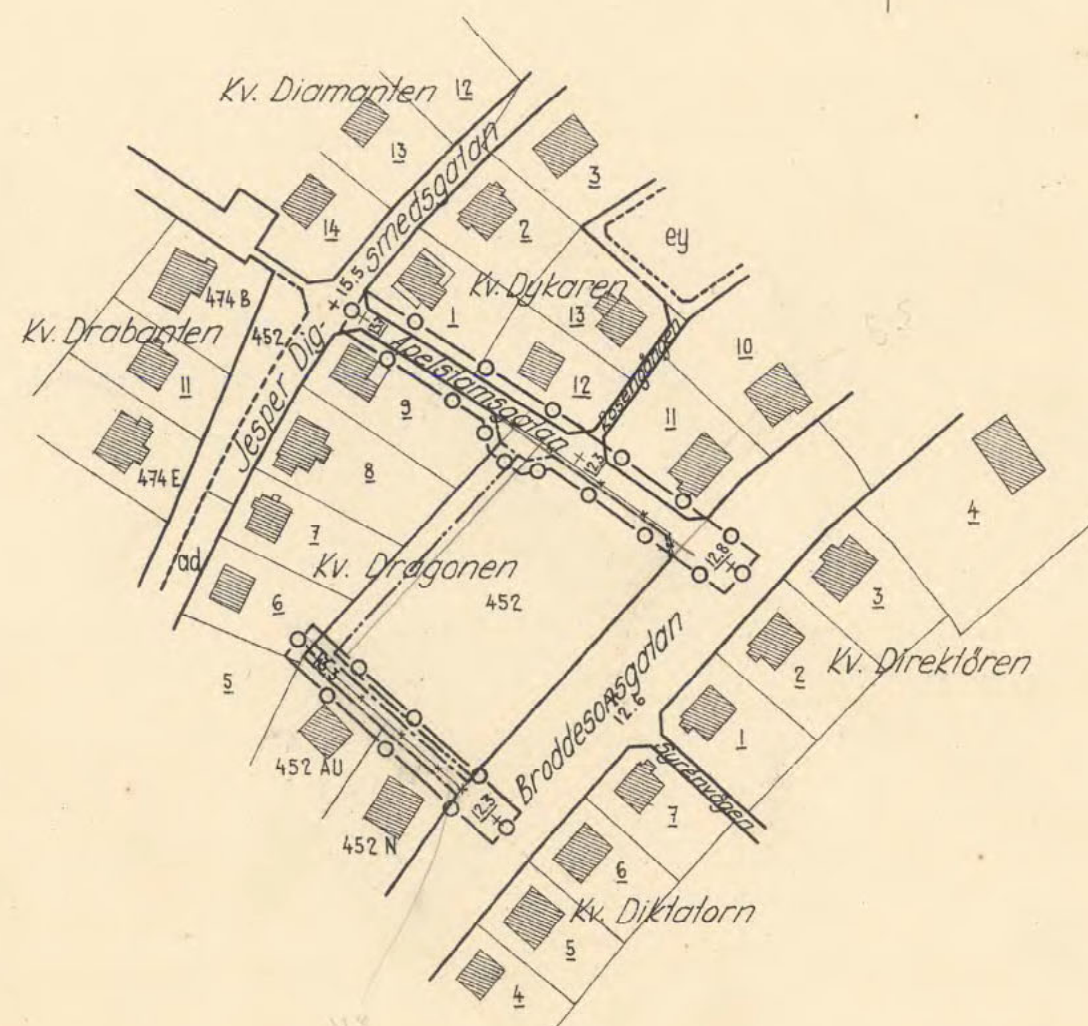

STADSPLANEKONTORET
HALMSTAD
STADSPL. No 292/2