

FÖRSLAG TILL ÄNDRING AV STADSPLAN
FÖR KV TORKAREN INOM TALLNÄS
STADSPLANEOMRÅDE I TIMRÅ KÖPING.

LULEÅ DEN 20 FEBRUARI 1964
JAN THURFJELL ARKITEKTKONTOR AB

Kerstin Hjulström

KERSTIN HJULSTRÖM
ARKITEKT SAR

är 1964 den 26 augusti
fastställdes länsstyrelsen i Västernorrlands
län den 26 augusti upptagna ändring i stads-
plan byggnadsplan, vilket beslut, då klagan
däremot till följd av stadgandet i 150 § 3 st.
byggnadslagen den 30 juni 1947 ej må föras,
runnit laga kraft, betygar;
Härnösand i landskansliet som ovan.

På tjänstens vägnar:



Ulf Sundström

Antagen av Timrå köpings
kommunalfullmäktige den
22/5 1964, § 39; betygar
i tjänsten:
N.G. Karlsson
Kommunalkamrer

Karta över
kvarteret TORKAREN
inom Tallnäs stadsplaneområde
i Timrå köping;

Upprättad genom utdrag och komplettering av
under åren 1950-1955 upprättad grundkarta.

Göran Östlund
Göran Östlund
Distriktslantmätare

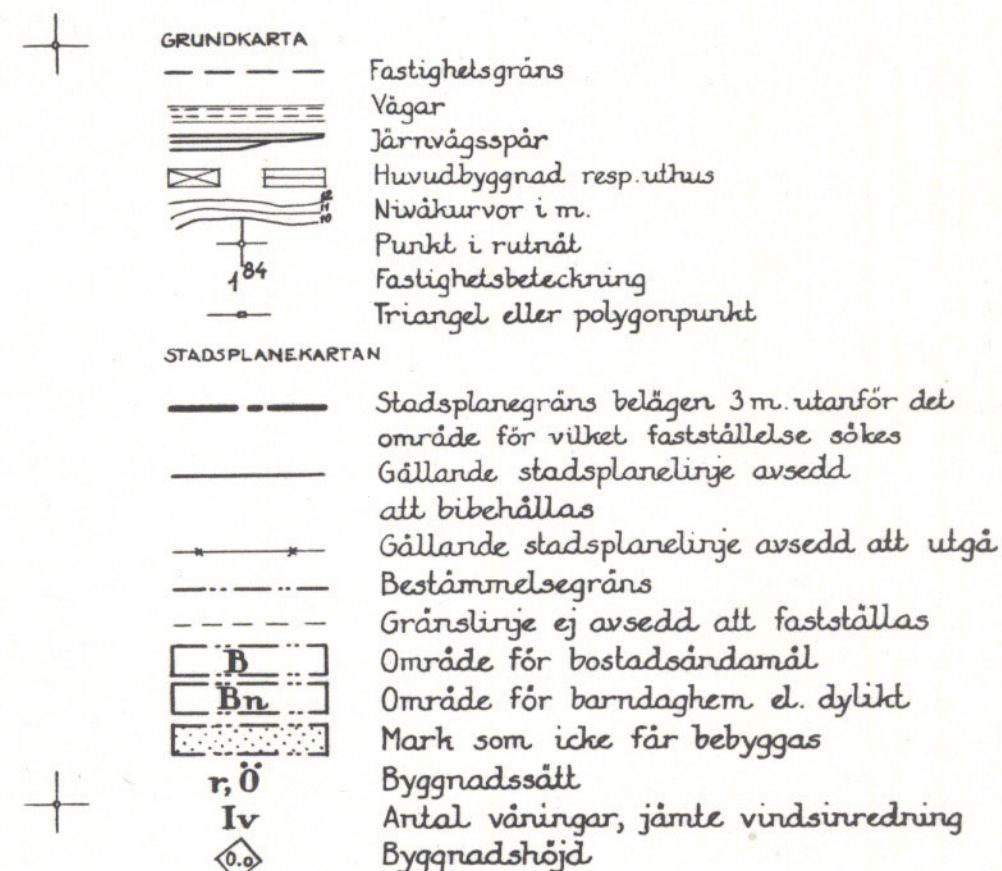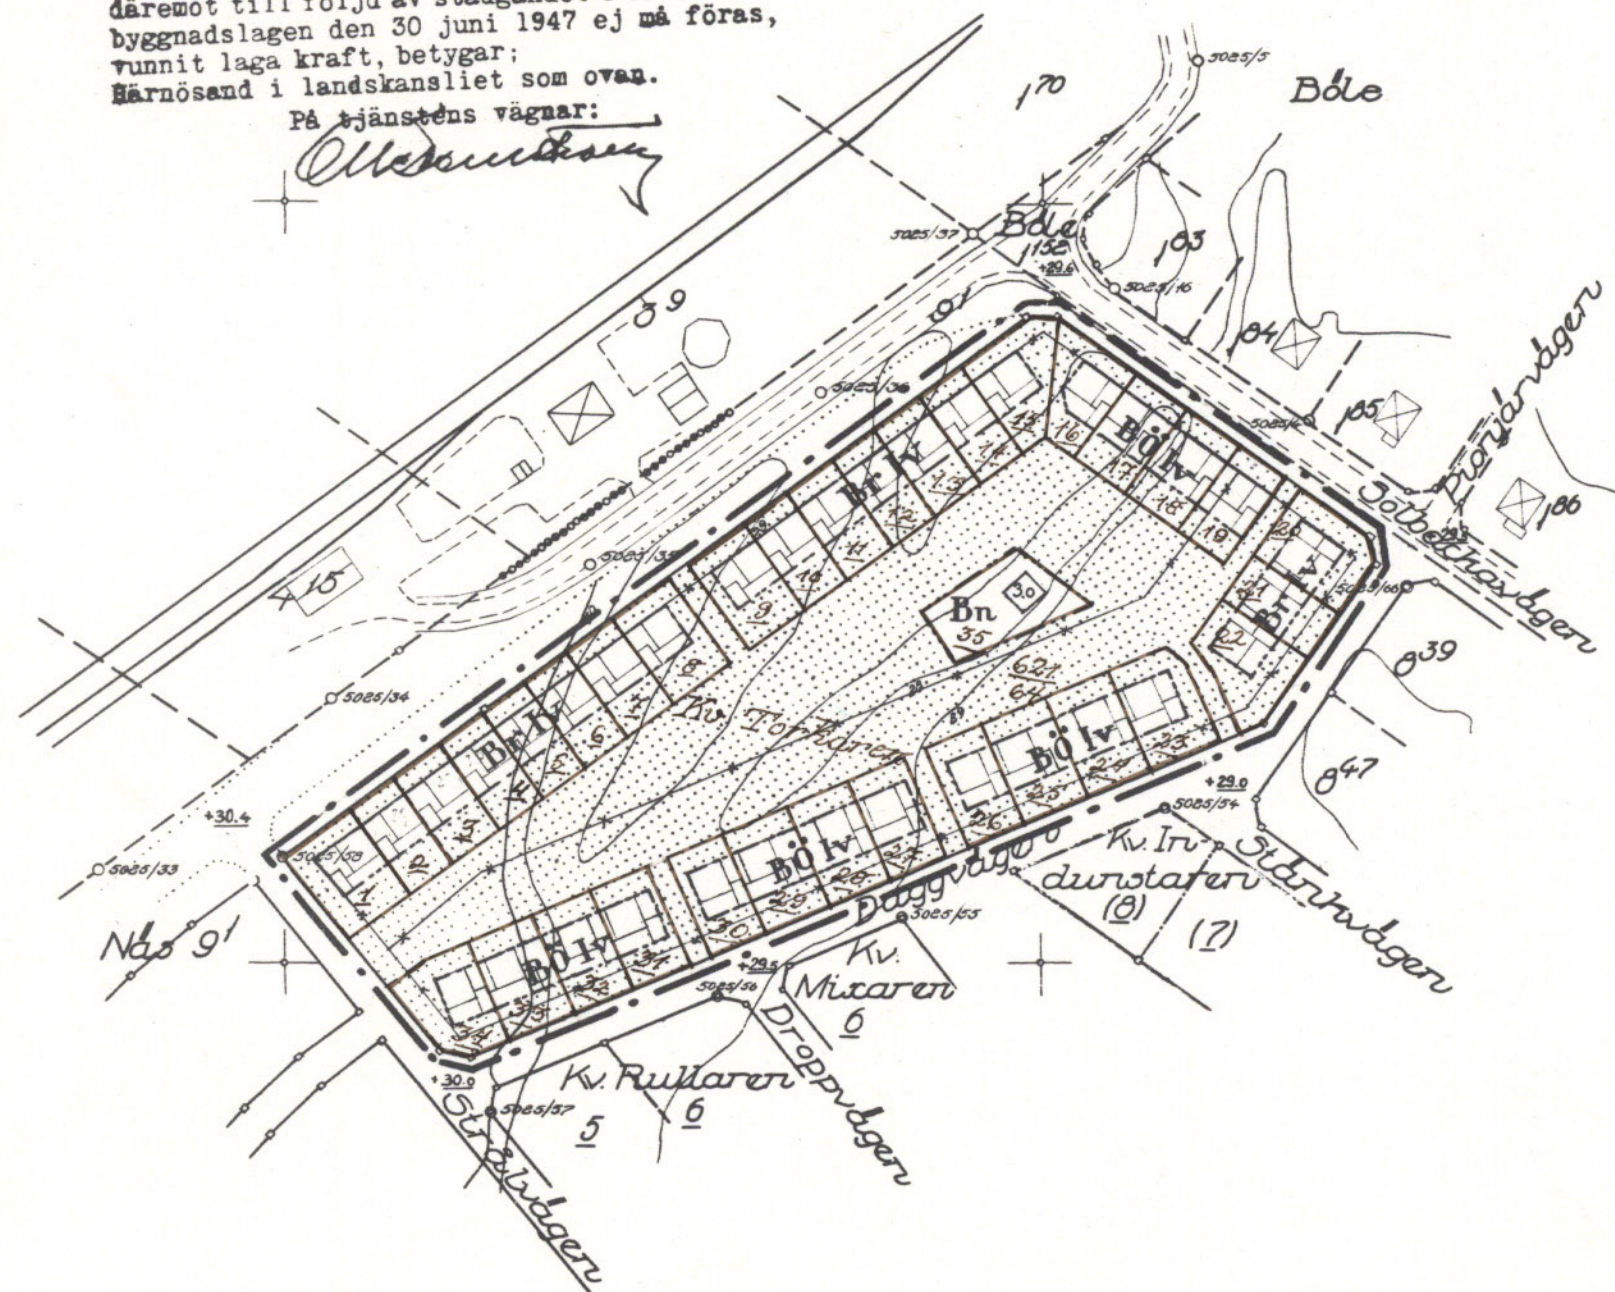

Kopians likhet med original betygas,
Stockholm den 21 1964.

SVENSKA REPRODUKTIONS AB

G. Lundberg

Skala 1:2000

