
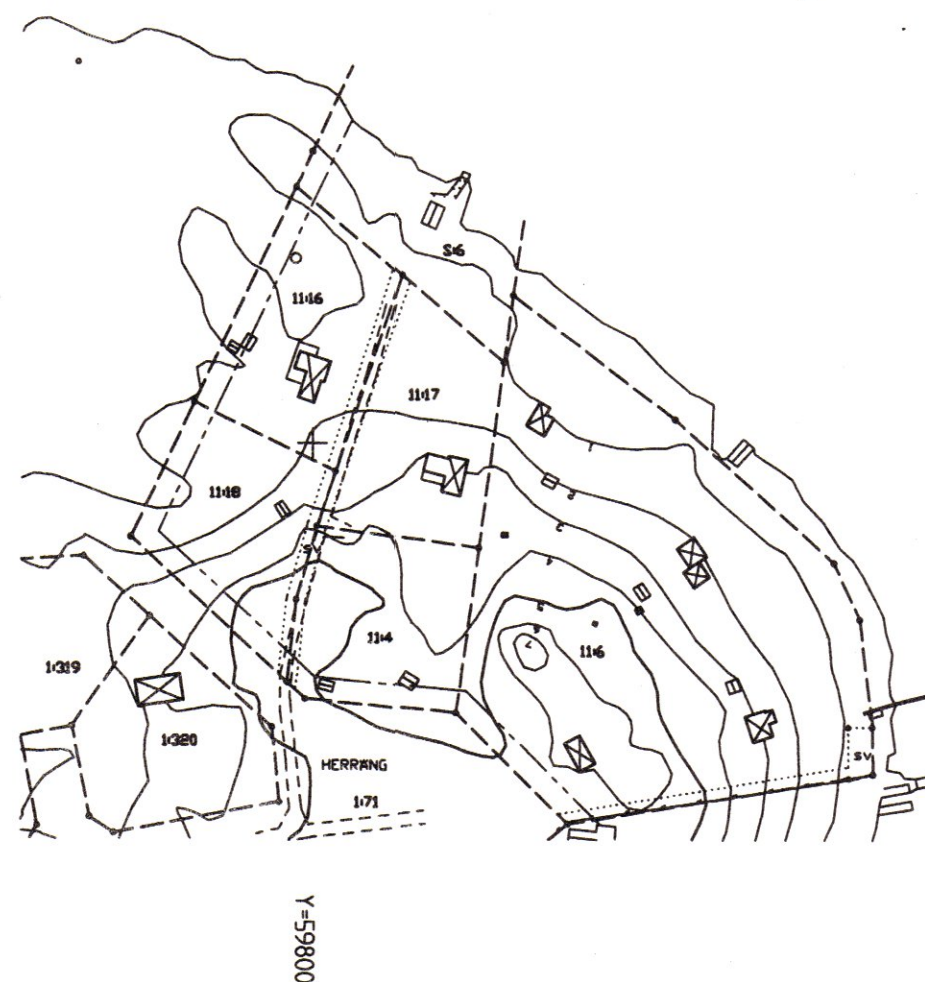


X=70800

X=70600

X=70400

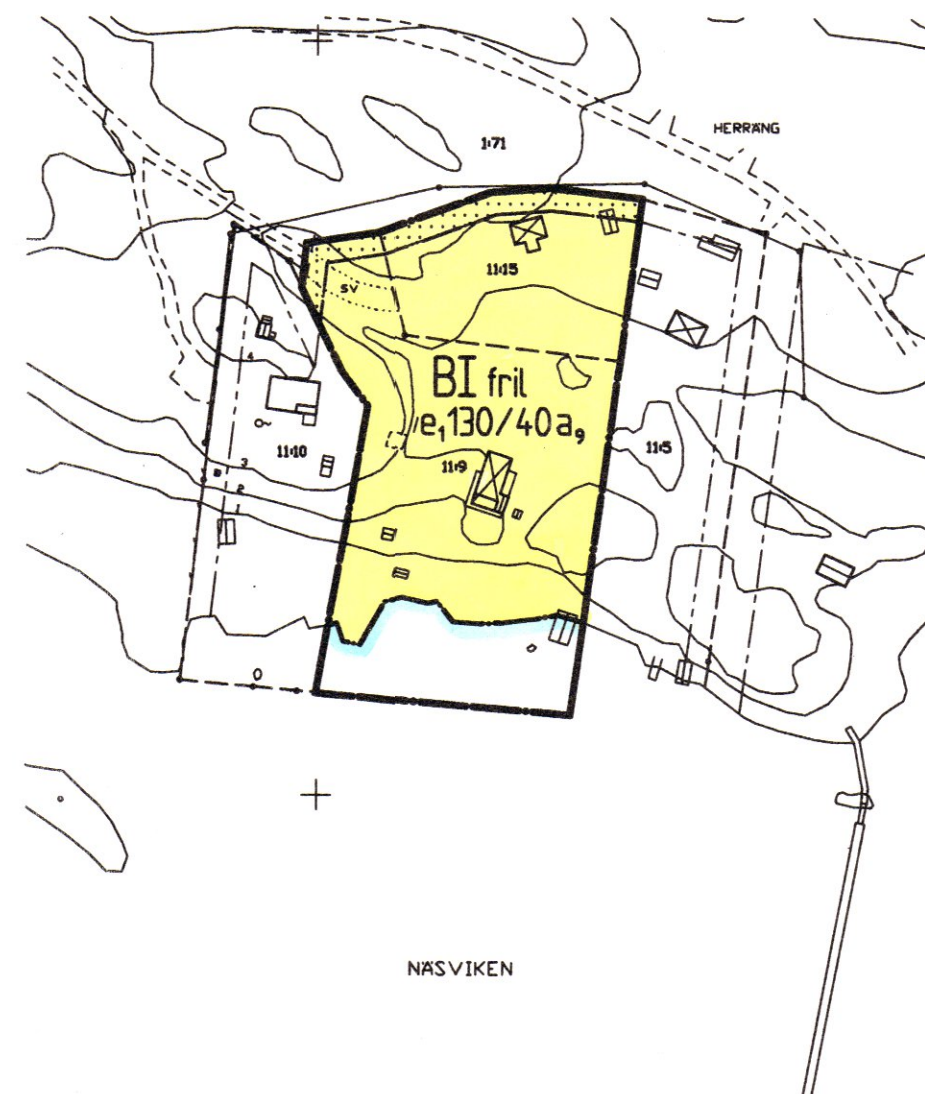

GRUNDKARTANS BETECKNINGAR

- Fastighetsgräns
- Fastighetsbeteckning
- Byggnader, fasadinjer redovisade
- Väg
- Nivåkurvor

Grundkartan är ursprungligen upprättad av Olle Thurwall 1965.
Plankartan är kompletterad och fastighetsredovisad av
Stadsarkitektkontoret 2001.

BJÖRN ÖRTENGREN
mättningschef

NORRTÄLJE KOMMUN



Tillägg till detaljplanen för fritidsbebyggelse
över del av fastigheten ÖSTERNÄS 1:1 m fl,
fastställd av Länsstyrelsen 30.4 1968,
avseende fastigheterna **HERRÄNG 11:9** och
11:15 i Häverö församling.

Samrådsförslag 2001-05-02, rev. 2002-04-15.

Ingemar Stråe
Ingemar Stråe
planarkitekt

Gunilla Hellgren
Gunilla Hellgren
plantekniker

PLANKARTA
till planen hör:
- planbeskrivning
- genomförandebeskrivning

Detaljplanen
godkänd av BN 2002-05-23, § 152
antagen av BN 2002-05-23, § 152
laga kraft 2002-06-24

TILLÄGG TILL PLANBESTÄMMELSER

Underliggande detaljplan för del av fastigheten ÖSTERNÄS 1:1 m fl,
fastställd av Länsstyrelsen 30.4 1968, gäller i berörda delar jämsides
med tillägget. Tillägget avser endast ändringen av utnyttjandegraden.

PLANBESTÄMMELSER

Följande gäller inom områden med nedanstående beteckningar. Där beteckning
saknas gäller bestämmelsen inom hela planområdet. Endast angiven användning
och utformning är tillåten.

GRÄNSBETECKNINGAR

- Planområdesgräns
- Användningsgräns
- Egenskapsgräns

ANVÄNDNING AV KVARTERSMARK

- B Bostäder

UTNYTTJANDEGRAD

- e, 00/00 På tomt får uppföras högst en huvudbyggnad och två uthus.
Huvudbyggnad får ej överskrida 130 kvm byggnadsarea och
uthusen sammanlagt ej mer än 40 kvm byggnadsarea.

UTFORMNING

- I Högsta antal våningar
- frit Endast friliggande hus

ADMINISTRATIVA BESTÄMMELSER

Genomförandetiden är 15 år från den dag planen vinner laga kraft.
Kommunen är inte huvudman för allmän platsmark

- a, Bygglov får inte lämnas för ny- eller utökad bebyggelse
på fastigheterna Herräng 11:9 och 11:15 förrän ny an-
läggning för BDT-avlopp utförts.

SKALA 1:2000

