



Klippan 200/73

1522-73


FÖRSLAG TILL ÄNDRING AV STADSPLAN FÖR KV. SNÖDROPEN I KLIPPANS KOMMUN, KRISTIANSTADS LÄN; KLIPPAN 1 DECEMBER 1972

Johan Mogensen
JOHAN MOGENSEN
ARKITEKT SAR

- BETECKNINGAR**
- STADSPANEGRÄNS BELÄGEN 3 M UTANFÖR PLANLAGT OMRÅDE
 - OMRÅDESGRÄNS AVSEDD ATT BIBEHÅLLAS
 - BESTÄMMELSEGRÄNS AVSEDD ATT BIBEHÅLLAS
 - OMRÅDESGRÄNS AVSEDD ATT UTGÅ
 - BESTÄMMELSEGRÄNS AVSEDD ATT UTGÅ
 - OMRÅDESGRÄNS
 - BESTÄMMELSEGRÄNS
 - FÖRBUD MOT UTFART
 - TVÄRSTRECK NED PÅ MARKERAR FÖRBUDETS SLUT
 - GRÄNSLINJER EJ AVSEDDA ATT FASTSTÄLLAS
 - OMRÅDESBETECKNINGAR
 - ALLMAN PLATS
 - GATA ELLER TORG
 - PARK ELLER PLANTERING
 - BYGGNADSVARTER
 - BS
 - BF
 - OMRÅDE FÖR BOSTÄDSÄNDAMÅL, SAMMANBYGGDA HUS
 - OMRÅDE FÖR BOSTÄDSÄNDAMÅL, FRISTÄENDE HUS
 - ÖVRIGA BETECKNINGAR
 - MARK SOM IKKE FÅR BEBYGGAS
 - MARK FÖR UTHUS O. DYL.
 - ANTAL VÄNINGAR
 - ILLUSTRERAD BYGGNAD
 - ILLUSTRERAD PARKERING
 - TAKS LUTNINGSVINKEL I GRADER

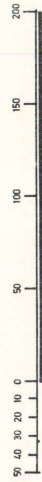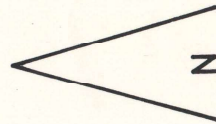

SKALA 1:2000

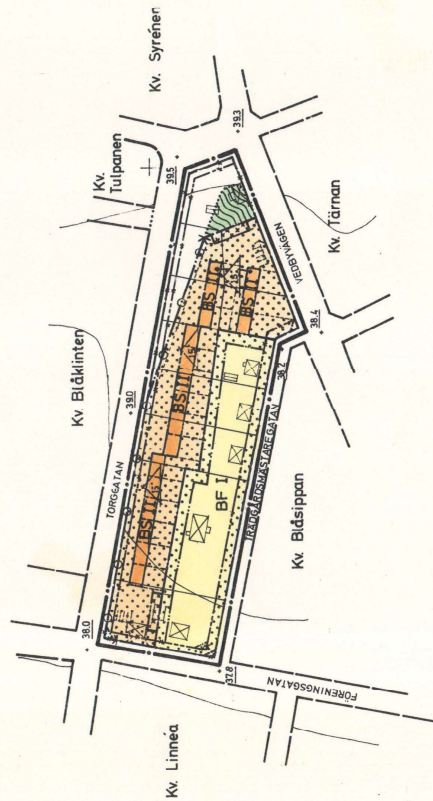

NR 11.082.-2248-73. TILLHÖR LÄNSSTYRELSENS
I KRISTIANSTADS LÄN BESLUT DEN 30 OKTO-
BER 1973.

TILLHÖR KOMMUNFULLMÄKTIGES BESLUT
I KLIPPANS KOMMUN DEN 27/3 1973 S 26
BETYGAR:

Ulla Lundgren
ULLA LUNDGREN

Arne Fahlsson
ARNE FAHLSSON
ORDFÖRANDE

Kopierat från original bebyggelseplan
Stockholm den 12/2/1974
SVENSKA REPRODUKTIONS AB

G. Lundberg

Klippan 200/73

Reviderad: Reviderad: 8.3