


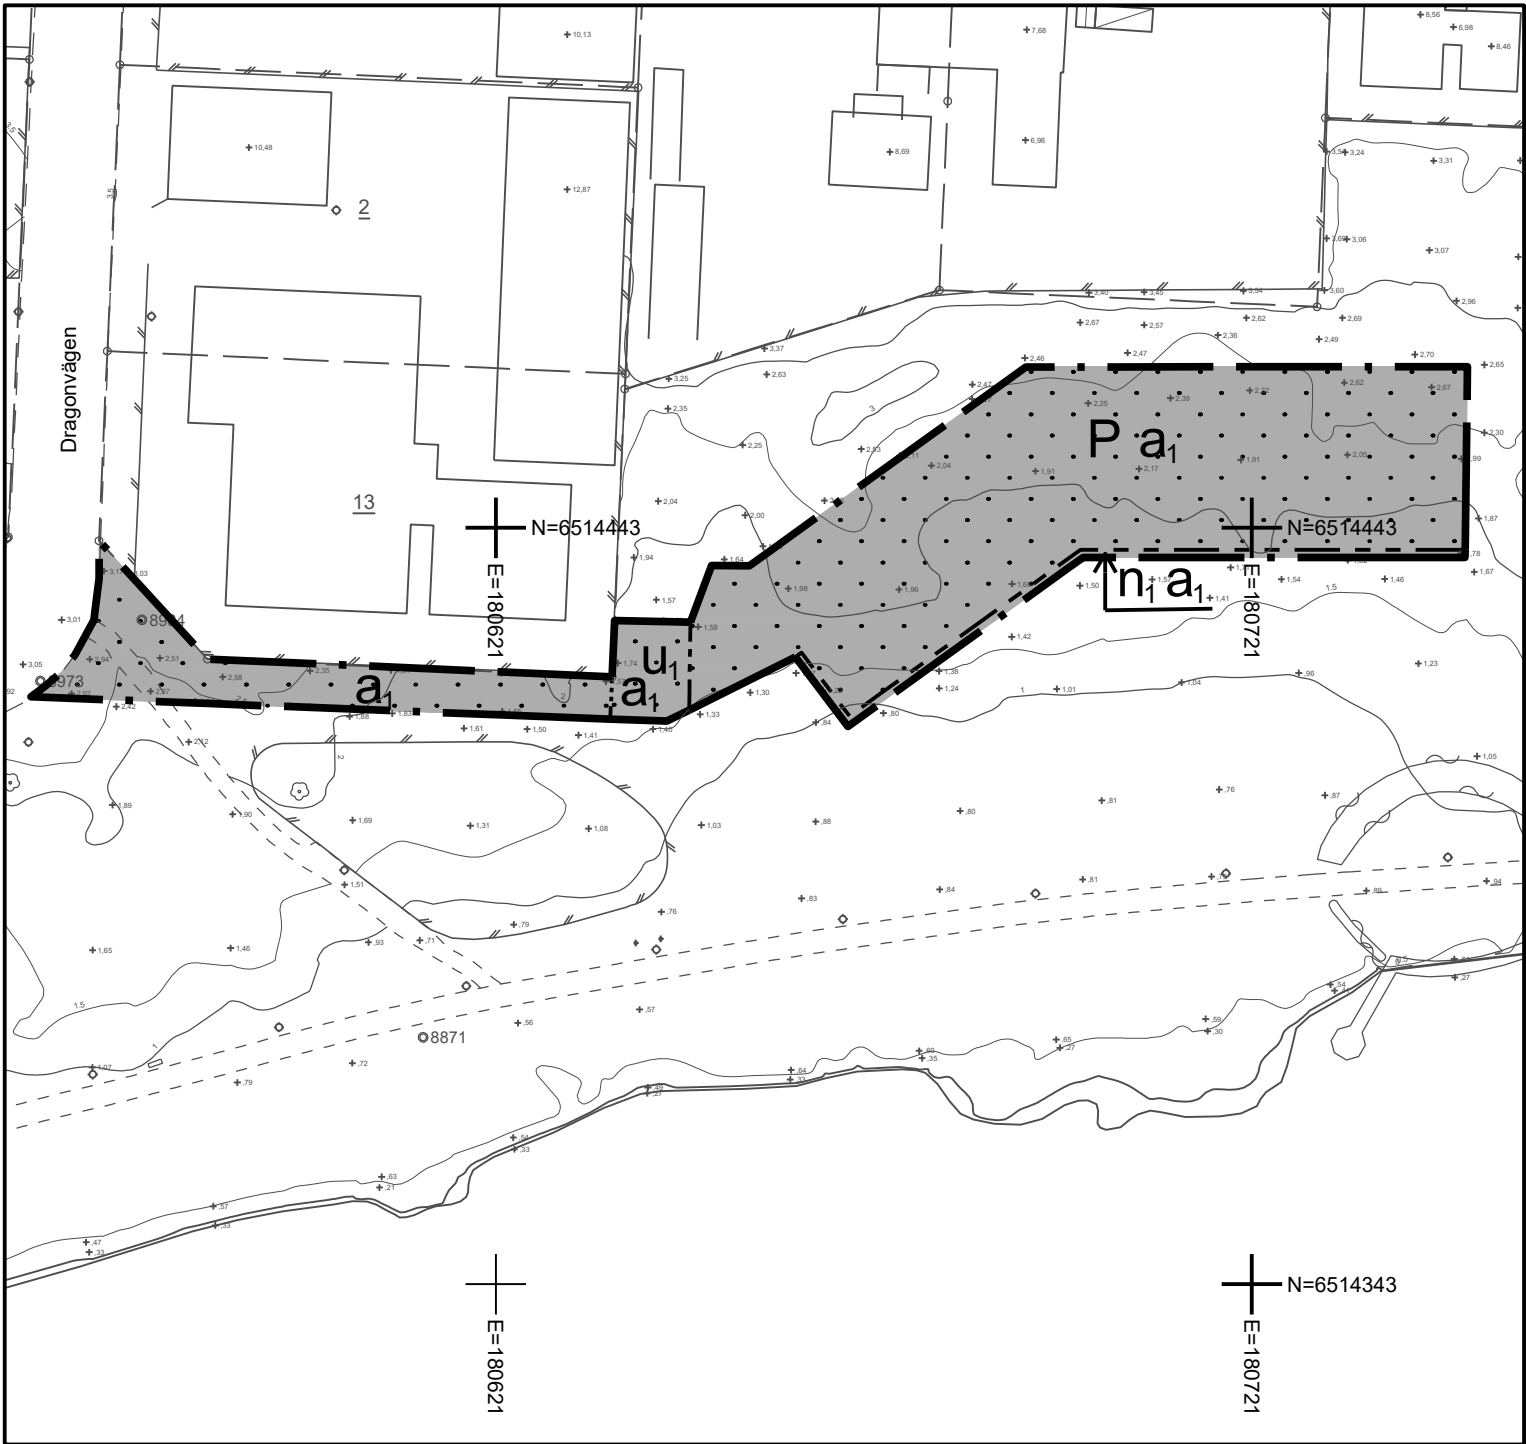

Beteckningsbeskrivning enl. HMK-ka
Grundkarta är upprättad av SHB Geodataenheten, Nyköpings kommun, genom revidering och komplettering av fotogrammetriskt framställd primärkarta. Byggnadernas begränsningslinjer för fotogrammetriskt karterade objekt utgöres av horisontalprojektionen från takens ytterkanter, för geodetiskt mätta av fasaderna. Fastighetsredovisningen hänför sig till 20260127

GRUNDKARTA

Fastighet
BRANDHOLMEN 1:1 del av


Skala
1:800

Originalformat
A3L

Koordinatsystem: SWEREF 99 16 30

Höjdsystem: RH 2000

Benno Weitmann, REVIDERAT
20260128

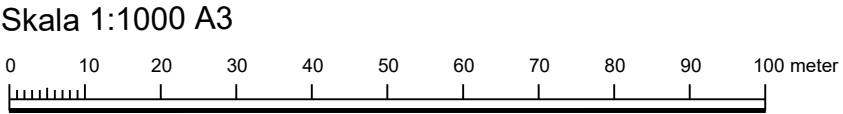

PLANBESTÄMMELSER

Följande gäller inom områden med nedanstående beteckningar. Endast angiven användning och utformning är tillåten.

GRÄNSBETECKNINGAR

- Planområdesgräns
- Egenskapsgräns

ANVÄNDNING AV MARK OCH VATTEN

Kvartersmark

- P

Parkering

EGENSKAPSBESTÄMMELSER FÖR KVARTERSMARK

Begränsning av markens utnyttjande

- Marken får inte försees med byggnadsverk.

Markens anordnande och vegetation

- n₁

Dike för dagvatten

Markreservat för allmännyttiga ändamål

- u₁

Markreservat för allmännyttiga underjordiska ledningar.

Upphävande av strandskydd

- a₁

Strandskyddet är upphävt.

Genomförandetid

Genomförandetiden är 5 år och börjar gälla fr.o.m. Laga Kraft

- Till planen hör:

☐ Planprogram

☐ Samrådsredogörelse program

☐

☒ Planbeskrivning

☐ Miljökonsekvensbeskrivning

☒ Fastighetsförteckning

☐ Samrådsredogörelse

☒ Granskningsutlåtande

☐ Gestaltungsprogram

☐ Kvalitetsprogram

☐ Illustration

Detaljplan för

del av Brandholmen 1:1, Kungshagen

Nyköpings kommun	Södermanlands Län	Beslutsdatum	Instans
Antagandehandling			
		Antagande	
		2026-02-16 §3	JN
Upprättad 2025-04-23	Reviderad 2026-01-20	Laga kraft	
		2026-03-20	
		SHB20/62	
Sofia Bergqvist Stadsplanerare		P2026-4	