


Förslag till ändring av stadsplanen för Sundsvall beträffande kvarteret Stråben m.m.

Antaget av byggnadsnämnden den 31 maj 1955;
betygats på Gärstens vägnar.
J. E. Bäckström

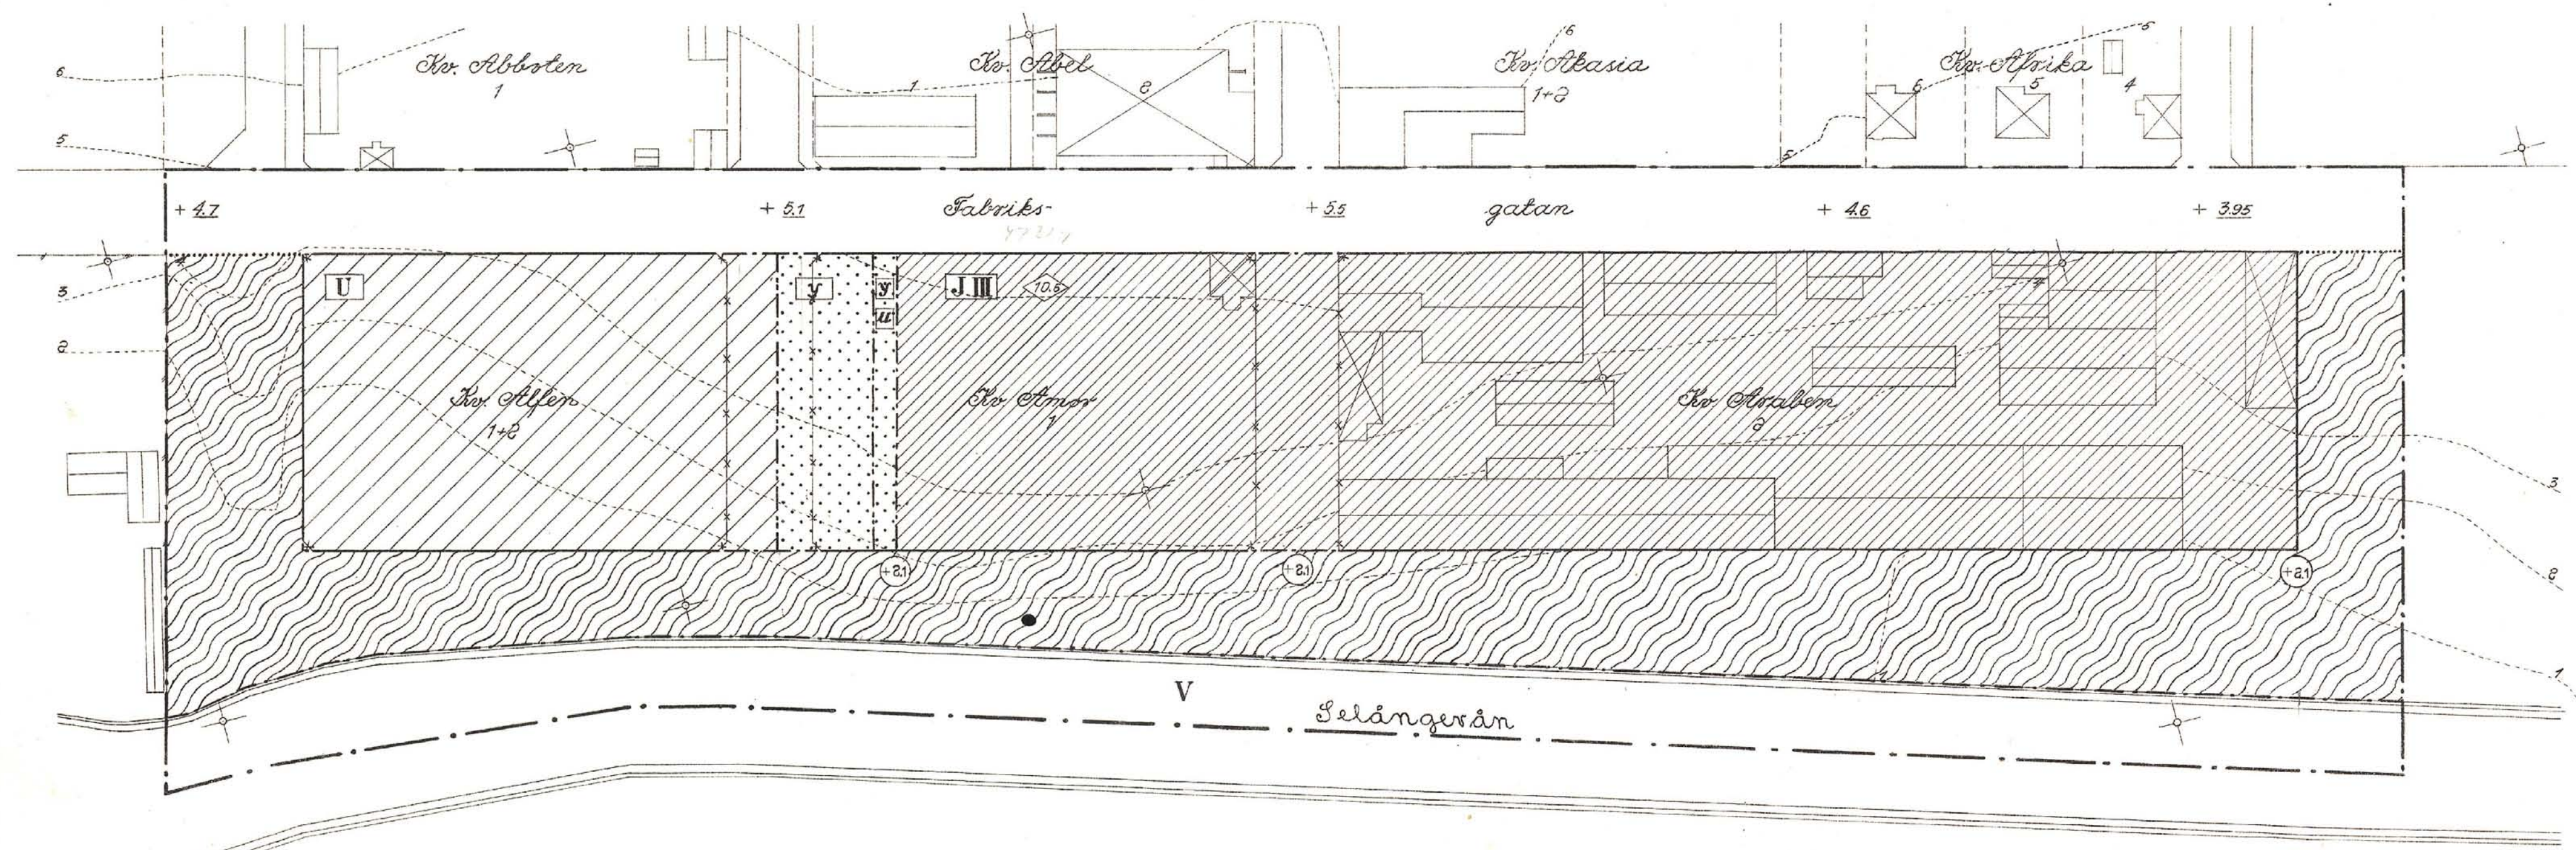

Bezeichnungar Grundkarta (befintliga förhållanden)

- gällande områdesgränser
- fastighetsgränser
- hurudbyggnad resp. uthus
- vatten, strandkontur
- gällande gatuhöjd
- marknivåer
- punkt i miträl
- stängsel

Stadsplanekarta

- stadsplanegränser
- gällande områdesgränser
- gällande områdesgränser avsedd att utgå
- kvarter och annan områdesgränser
- bestämmelsegränser
- gränslinje ej avsedd att fastställas
- gata
- område för industriändamål
- område för upplagsändamål
- park
- vattenområde
- mark som inte får bebyggas
- mark tillgänglig för underjordiska ledningar
- mark där upplag ej får inrättas
- gällande gatuhöjd
- annan markhöjd
- antal våningar
- byggnadshöjd

Kopierat bestyrkes;
på Gärstens vägnar.
Wass Schuster

Sundsvall den 28 april 1955
Wass Schuster

Skala 1:1000