


FÖRSLAG TILL ÄNDRING AV
STADSPLANEN FÖR DEL AV
KRONOGÅRDEN
I TROLLHÄTTAN

UPPGJORT I SEPTEMBER 1971 AV

Thorvald Struve
Thorvald Struve
STADSARKITEKT

Tage Bogren
Tage Bogren
STADSPLANEARKITEKT

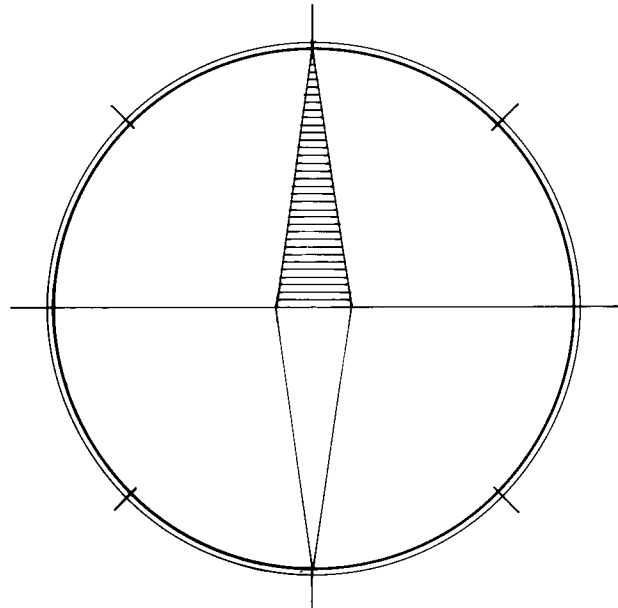

Grundkartan, vilken upprättats år 1971 genom utdrag
ur stadsingenjörskontorets grundkarteverk, bestyrkes:

Arne Arodell
Arne Arodell
stadsingenjör

BETECKNINGAR:

GRUNDKARTA

- Fastighetsgräns
- Gällande kvarters- eller annan områdesgräns enligt detaljplan
- Gällande bestämmelsegräns enligt detaljplan
- Befintliga byggnader
- Större högspänningsledning
- Järnvägsspår
- Fastställd gatuhöjd
- Höjdkurvor

STADSPLANEKARTA

A. Gränsbeteckningar

- Gräns belägen 3(tre) meter utanför det område,
som beröres av förslaget
- Kvarters- eller annan områdesgräns
- Gränslinjer ej avsedda att fastställas

B. Områdesbeteckningar

ALLMÄN PLATS

- Gata eller torg
- Park eller plantering

SPECIALOMRÅDEN

Trafikområden

- Område för fordonsparkering

C. Övriga beteckningar

- Gällande gatuhöjd
- Gatuhöjd

Tillhör kommunfullmäktiges protokoll
nr 62 av den 16 mars 1972, betygat:
Hilding Johansson
Hilding Johansson
ordf.

Tillhör Länsstyrelsens i
Älvsborgs län beslut den
29 augusti 1972, betygat:
Gert Olsson
Gert Olsson

SKALA 1:1000

10 0 10 20 30 40 50 100 M

