


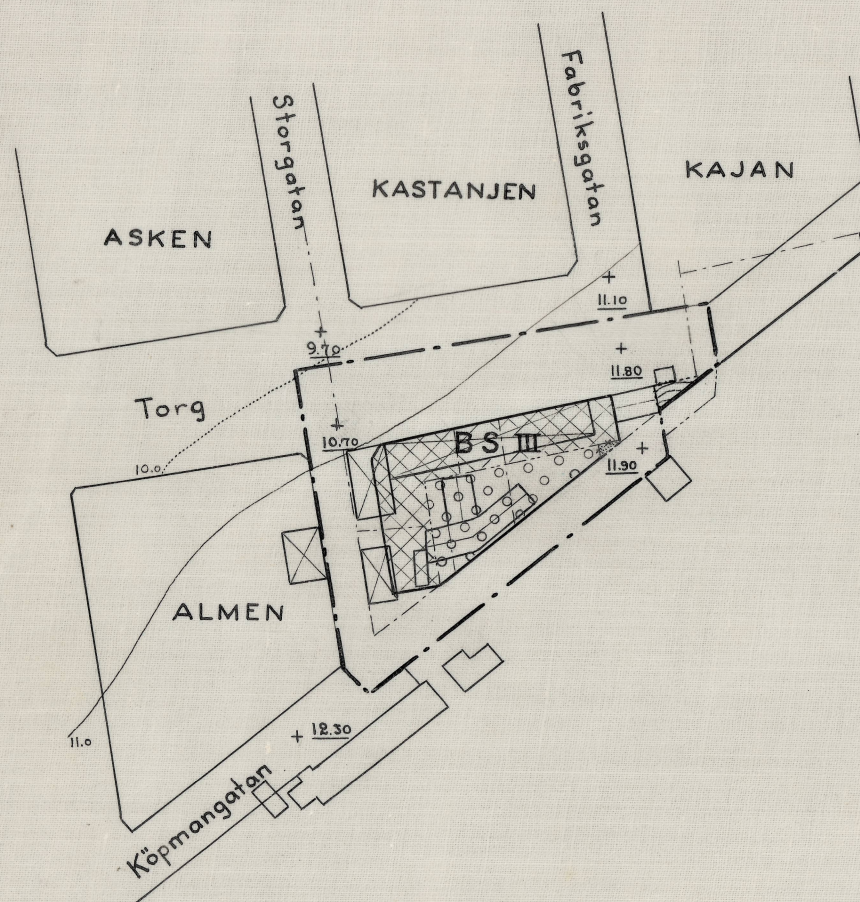

Beteckningar:


- Terrängkartan
 Gällande stadsplanelinje
 Fastighetsgräns
 Huvudbyggnad resp. uthus
 Nivåkurvor
 Gällande gatuhöjd
 Stadsplanekartan

Gränsbeteckningar:

- Stadsplanegräns
 Gällande stadsplanelinje
 Gällande stadsplanelinje avsedd att utgå.
 Områdesgräns
 Bestämmelsegräns

Ytbeteckningar:

Allmän mark

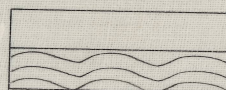


- Allmän plats /gata, torg/
 Allmän plats /park och plantering/

Byggnadskvarter



Mark för bostadsändamål i slutet byggnadssätt

Mark som icke eller endast delvis får bebyggas

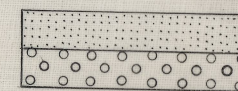

Mark som icke får bebyggas
Mark för terrass- och gårds-
överbyggnad

Övriga beteckningar

III

Våningsantal

ÅSTORP

MUNICIPALSAMHÄLLE I KRISTIANSTADS LÄN.

FÖRSLAG TILL ÄNDRING I STADSPLAN FÖR KVARTERET
PETERSBORG

UPPRÄTTAT Å LÄNSARKITEKTKONTORET I KRISTIANSTAD I DECEMBER 1945.

Manne Carlman

Manne Carlman
LÄNSARKITEKT

Tillhör ^{Kommunalfullmäktiges.} ~~municipalfullmäktiges~~ i Åstorp beslut av
den 4 februari 1946 § 9
betygar.

G. B. Lundgren

Ordförande

0 50 100 200 m.

Skala 1:2000

Stpl 2 kr. åsatt
expeditionen.

Nr 262D. År 1946 den 25 febr. blev den å
kartan upptagna stadsplaneändringen av läns-
styrelsen fastställd; betygar.
Kristianstads landskansli som ovan.
På tjänstens vägnar:

N. Nerenius
(N. Nerenius)

U.K. 323:1