


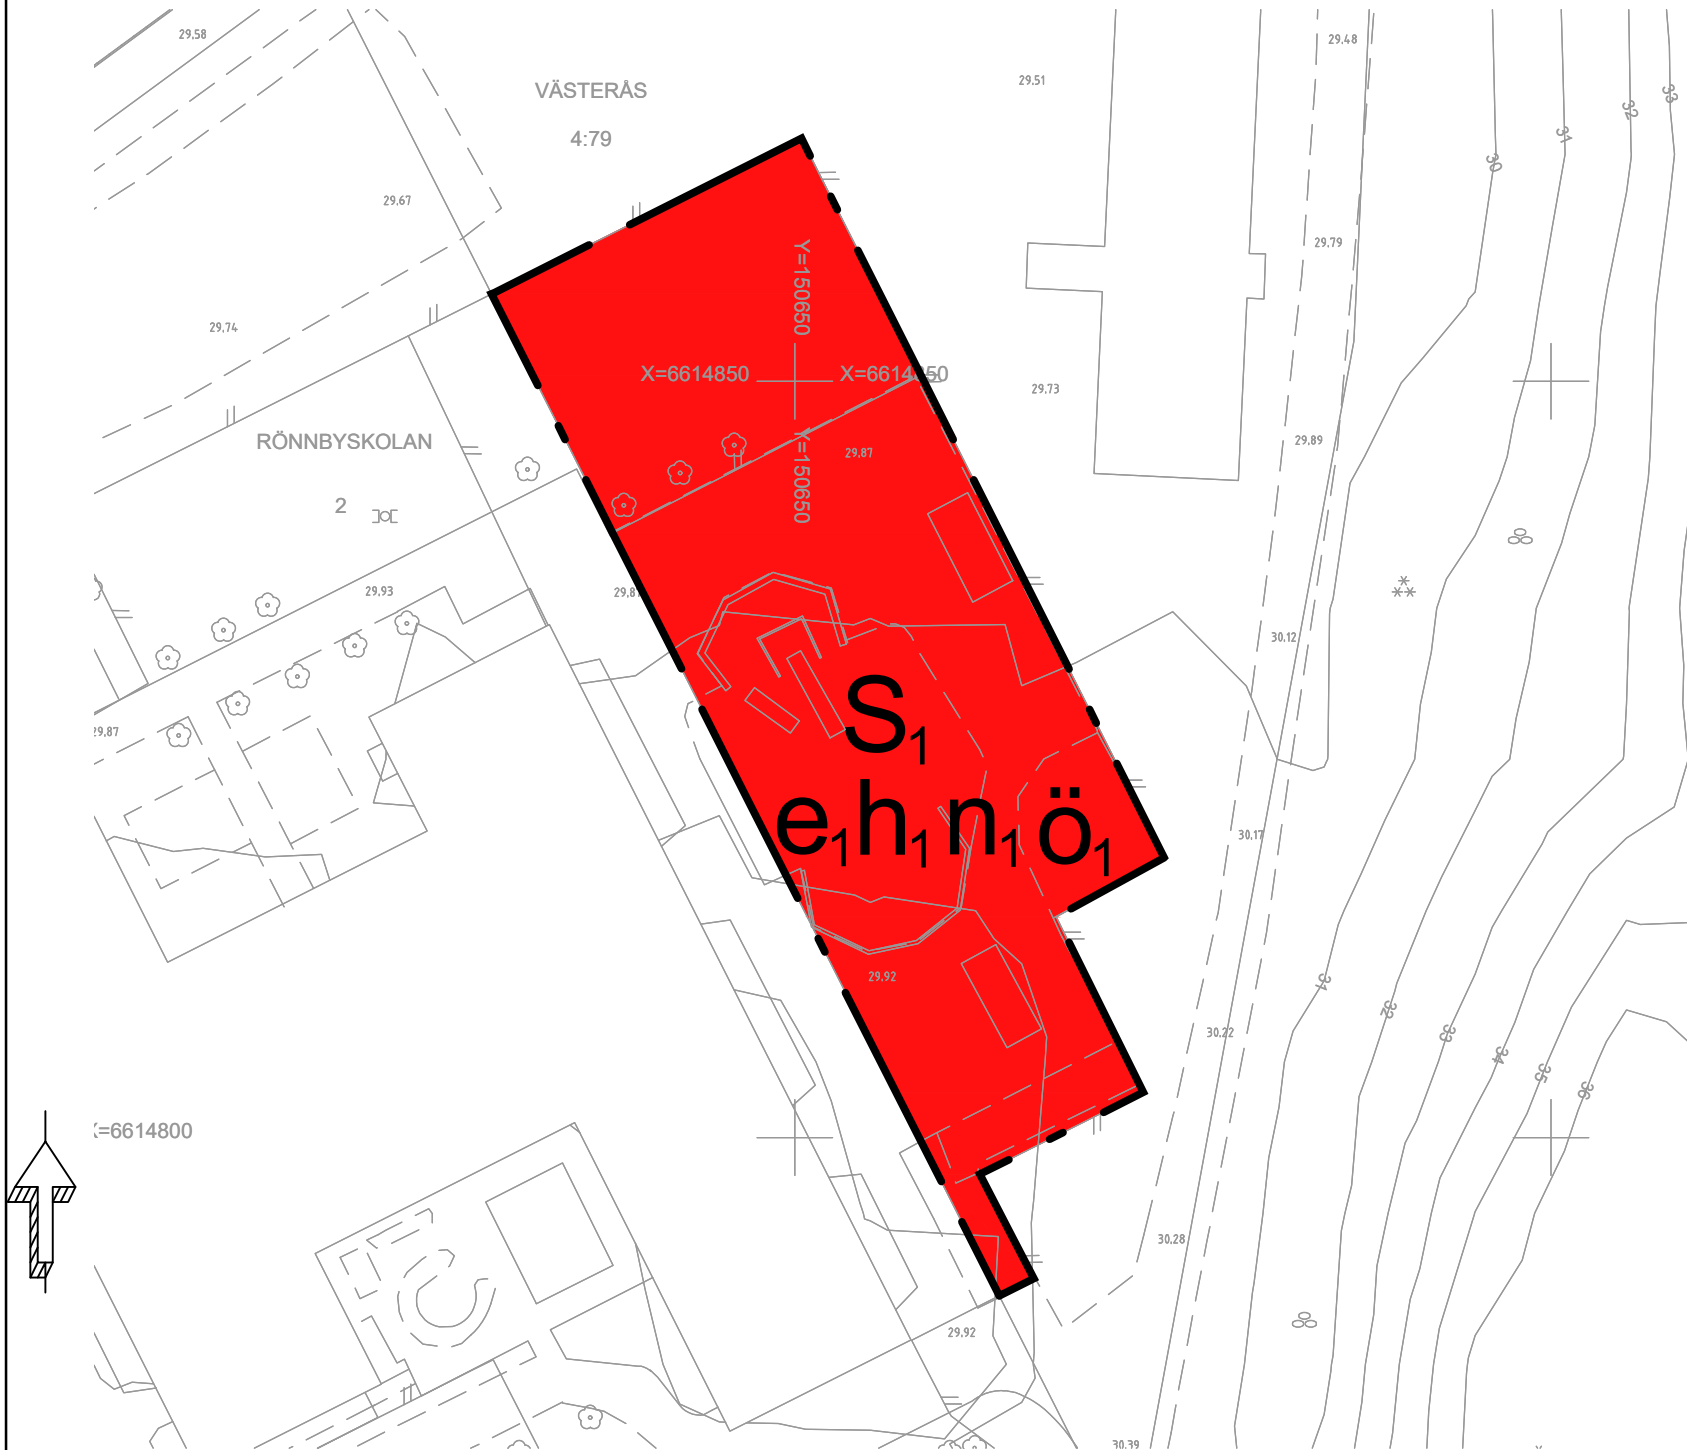

Teckenförklaring grundkartan:

Kvartersgräns:	
Traktnamn:	ABBORREN
Fastighetsgräns:	
Fastighetsbeteckning:	7
Lokaliserad rättighet:	
Ledningsrätt:	Lr
Servitut:	Serv.
Gatunamn:	Munkgatan
Adressnummer:	11
Plangräns:	
Användningsgräns:	
Egenskapsgräns:	
Fornlämning linje:	
Fornlämning punkt:	
Barrskog:	**
Lövskog:	Ø
Barrträd:	*

Lövskog:	Ø
Barrträd:	*
Lövträd:	⊕
Belysningsstolpe:	✕
Väggkant:	
Markutrustning:	
Staket:	
Markslagsgräns:	
Markhöjd:	11.72
Höjdkurva:	15
Byggnader:	

Skala 1:500
Grundkarta över del av Västerås 4:79, Rönnby, DP 2015
Upprättad av Stadsbyggnadsförvaltningen Västerås stad
Handläggare: Simon Larsson
Kartunderlag: GGD (grundläggande geografiska data)
Koordinatsystem: SWEREF 99 16 30
Höjdsystem: RH 2000

Aktualitet:
Fastighetsindelning: 2024-09-03
Detaljer: 2024-08-28

PLANBESTÄMMELSER

Följande gäller inom områden med nedanstående beteckningar. Endast angiven användning och utformning är tillåten.

GRÄNSBETECKNINGAR

Planområdesgräns

ANVÄNDNING AV MARK OCH VATTEN

Kvartersmark

S₁ Förskola

EGENSKAPSBESTÄMMELSER FÖR KVARTERSMARK

Begränsning av markens utnyttjande

Ö₁ Marken får endast förses med komplementbyggnad.

Höjd på byggnadsverk

h₁ Högsta nockhöjd är 3.5 meter.

Markens anordnande och vegetation

n₁ Parkering får inte anordnas.

Utnyttjandegrad

e₁ Största byggnadsarea är 40 m² inom användningsområdet.

Syftet med detaljplanen är att fastställa för en förskolegård med goda kvaliteter.

Genomförandetiden är 5 år från den dag planen vinner laga kraft.

Detaljplanen är framtagen enligt Plan- och bygglagen 2010:900 med planbestämmelsekatalogen som började gälla 2022-11-01.




VÄSTERÅS STAD
Stadsbyggnadsförvaltningen

Detaljplan för del av Västerås 4:79 Rönnby, Västerås

2024-09-20 Rev 2024-12-03 Stadsbyggnadsförvaltningen

Freja Schäring
Planarkitekt

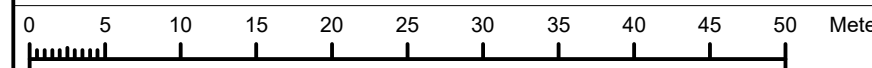

Skala: 1:500 A3

Beslutsdatum Instans

Antagande
2024-12-12

Laga kraft
2025-01-08 BN

Till planen hör:
Plankarta med bestämmelser
Planbeskrivning
Fastighetsförteckning
Granskningsutlåtande

Dp 2015