

PLANBESTÄMMELSER

Följande gäller inom områden med nedanstående beteckningar.
Där beteckning saknas gäller bestämmelsen inom hela planområdet.
Endast angiven användning och utformning är tillåten.

GRÄNSBETECKNINGAR

- Plangräns, ritad 3 m utanför planområdet
- Användningsgräns
- Egenskapsgräns

MARKANVÄNDNING

Kvartersmark

K Kontor

BEGRÄNSNINGAR AV MARKENS BEBYGGANDE

- Marken får inte bebyggas

MARKENS ANORDNANDE

- n₁ Marken skall planteras
- ej parkering Parkeringsplats får inte finnas
- Utfart får inte anordnas

UTFORMNING

- 4.0 Högsta byggnadshöjd i meter
- f₁ Kupor inräknas inte i byggnadshöjden och får upptaga högst en tredjedel av taklängden

ADMINISTRATIVA BESTÄMMELSER

Genomförandetiden är 15 år och slutar

DETALJPLAN FÖR

LÅNGARÖD 4:254

HÖGANÄS KOMMUN

UPPRÄTTAD 1991.03.15
LAGA KRAFT 1991.06.03


ANTAGEN 1991.04.29

Registrerad

Göran Bringholm
Arkitekt SAR

HUS OCH MILJÖ ARKONTOR
LÄNNART SILEN ALFREDSSON


skala 1:1000
10 0 10 20 30 40 50 60 70 80 90 100 m

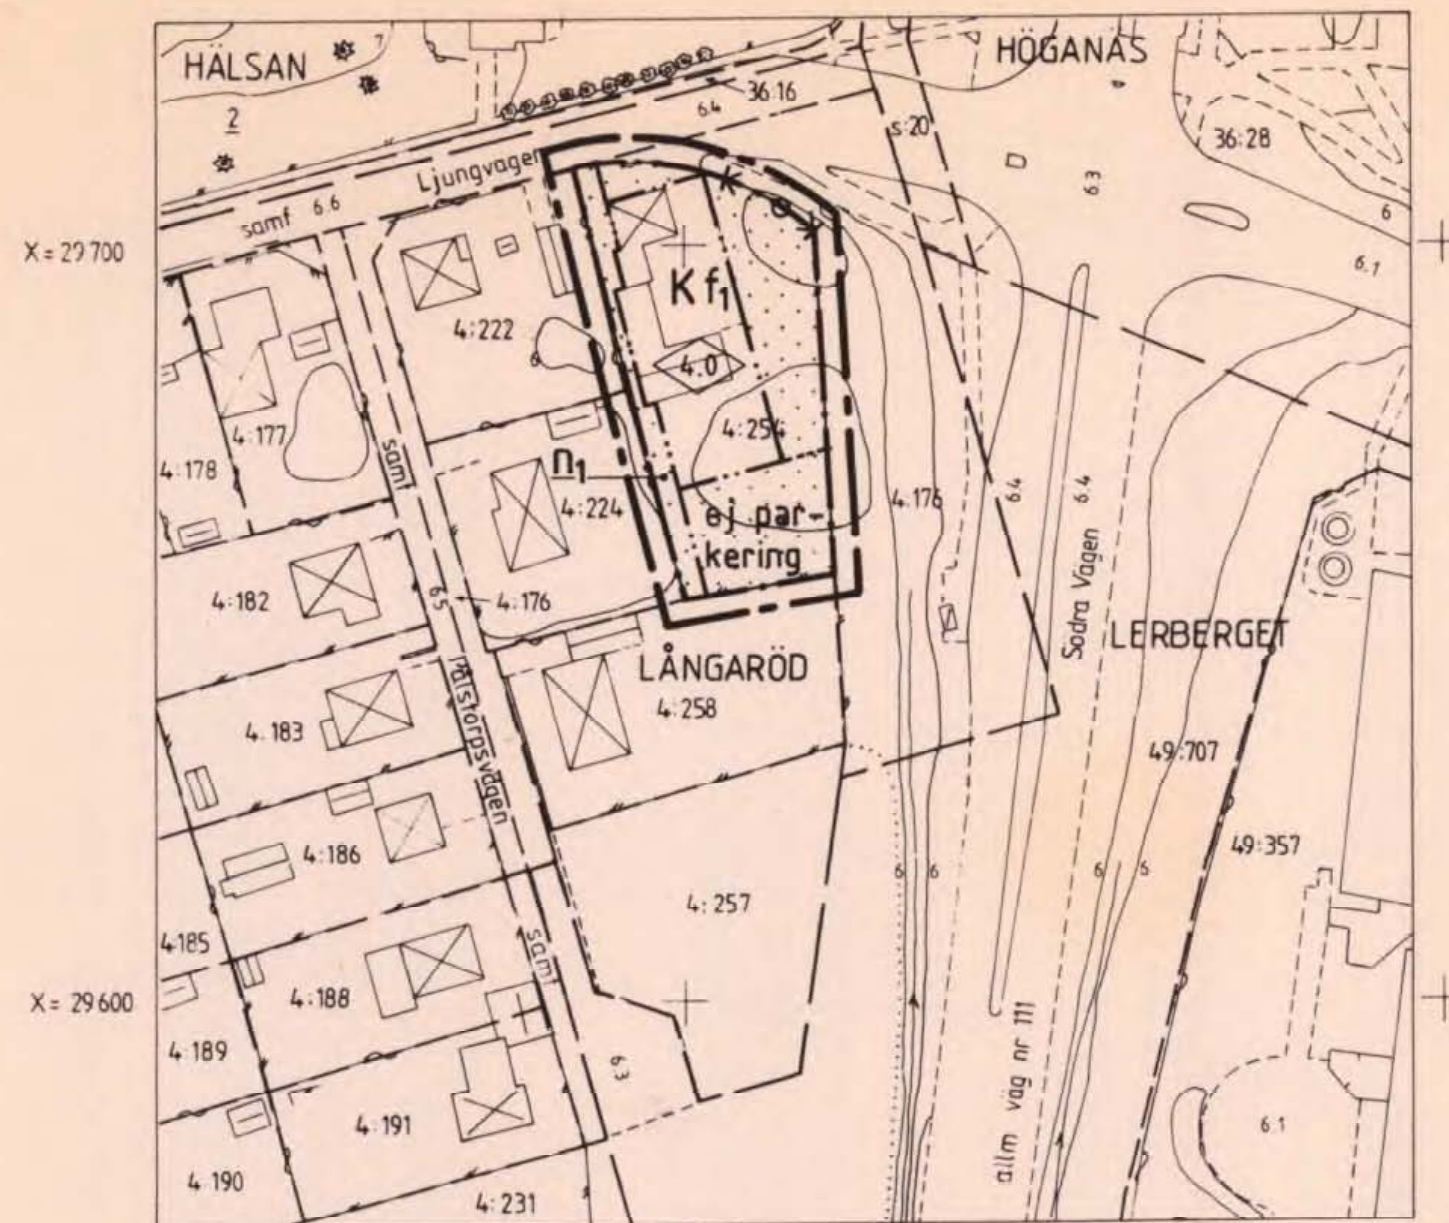

PLANKARTA

GRUNDKARTEBETECKNINGAR

- Traktgräns
- Fastighetsgräns
- Fastighetsbeteckning
- Träd
- Byggnader
- Staket resp häck
- Rutnätpunkt
- Höjdkurvor

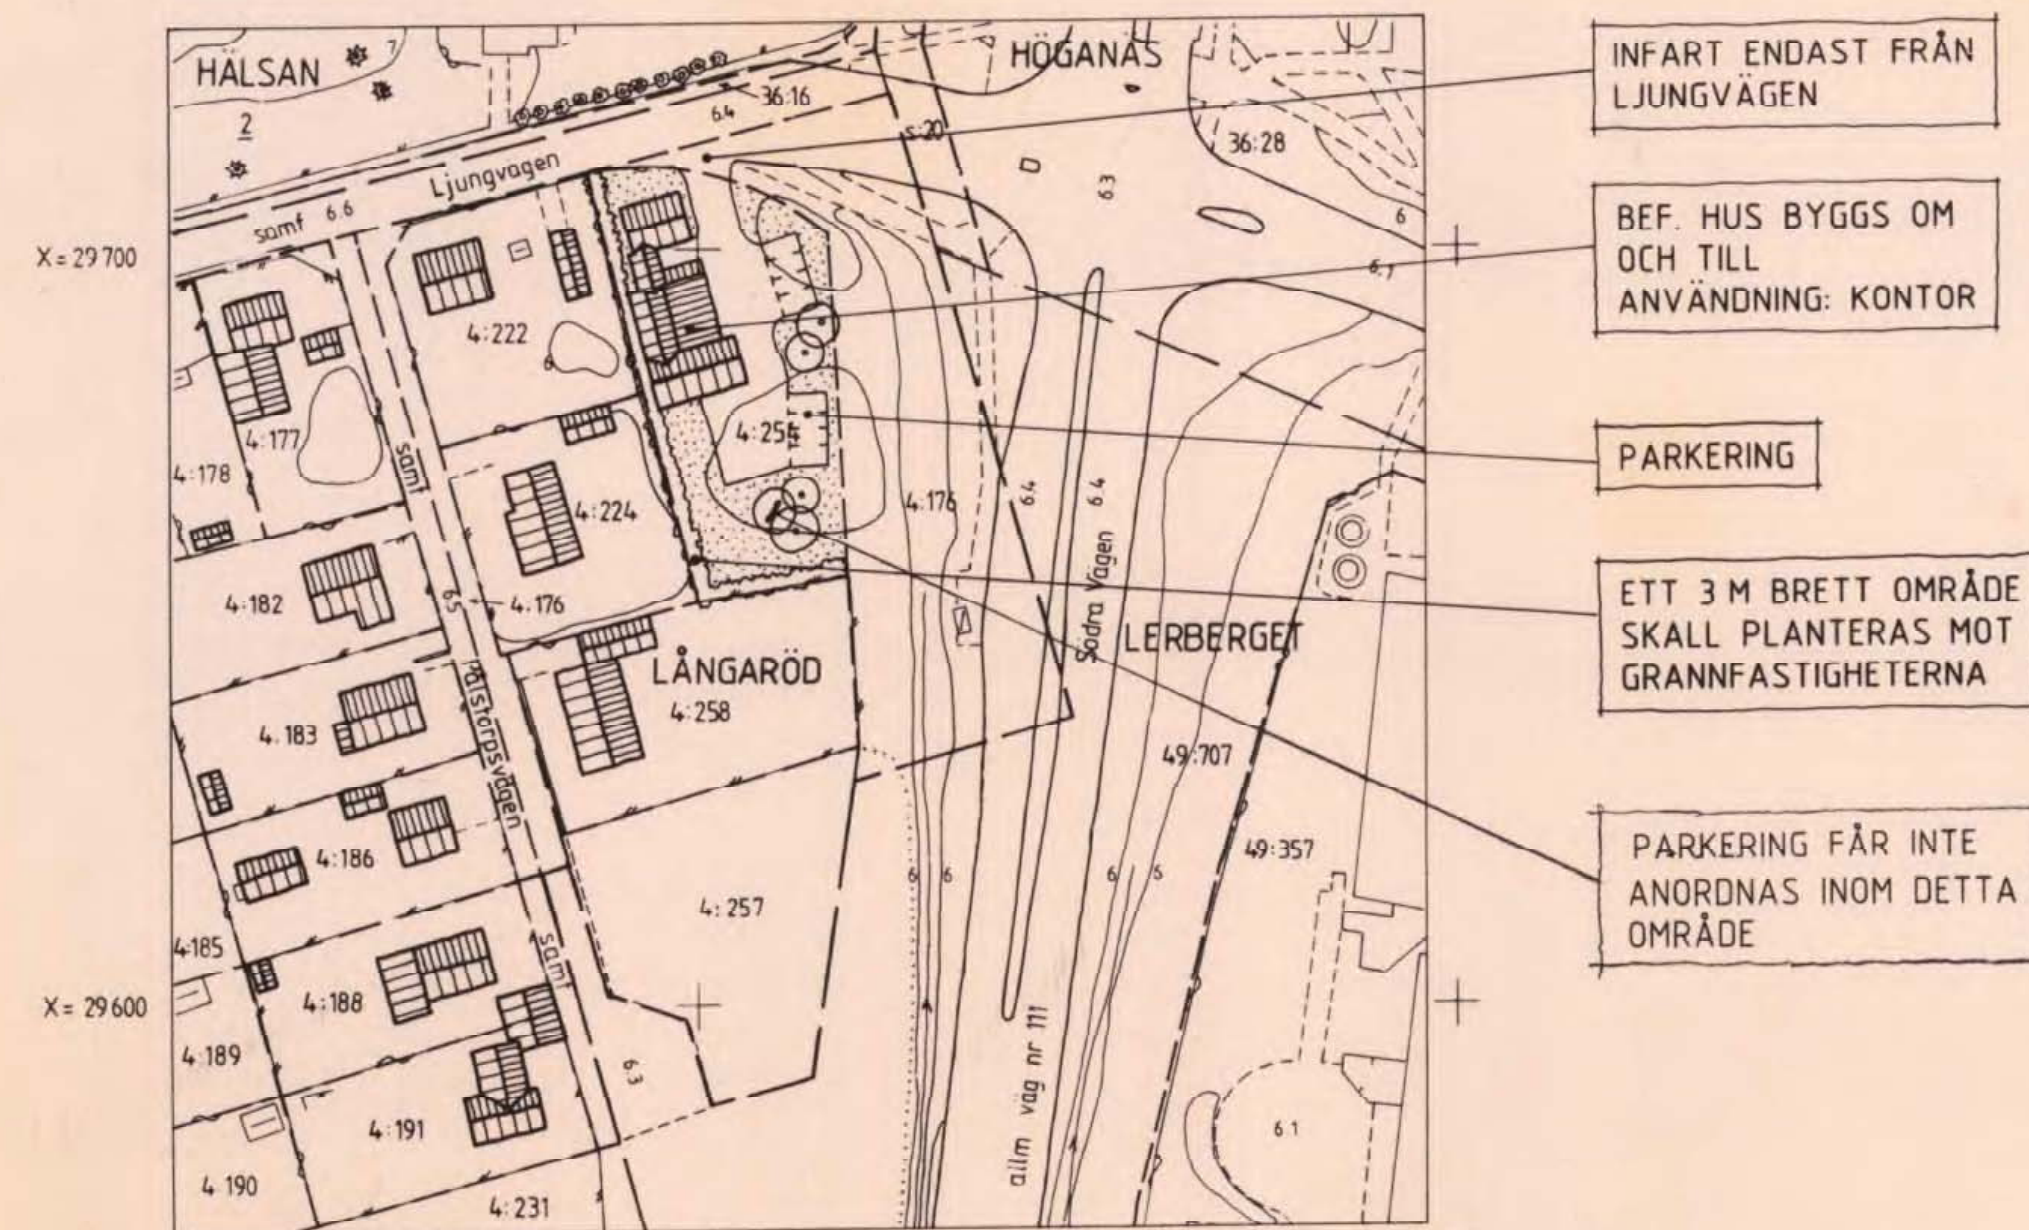

ILLUSTRATIONSKARTA