

År 1959 den 27 oktober förklarades denna
~~byggnadsplan~~ byggnadsplan för Herrvikstomten 54¹ samma dag
 närvarande utnämnd och förklarad för 3 st. byggnadsplanen såsom inte
 fullföljas med nämnda bebyggelse, dessutom angivande vilken
 laga kraft, betyg, Skatte- och försäkringsmyndighet som ovan.

12 byggnadsplaner
 Bo Ljungberg

Förslag till byggnadsplan
 över

Herrvikstomten 54¹

i Värmdö socken och kommun d. Malmåte

Stockholms län


Upprättad år 1959 av

Carl Ljungman
Carl Ljungman

Lantmätare

Rev. den 21 sept. 1959

Carl Ljungman

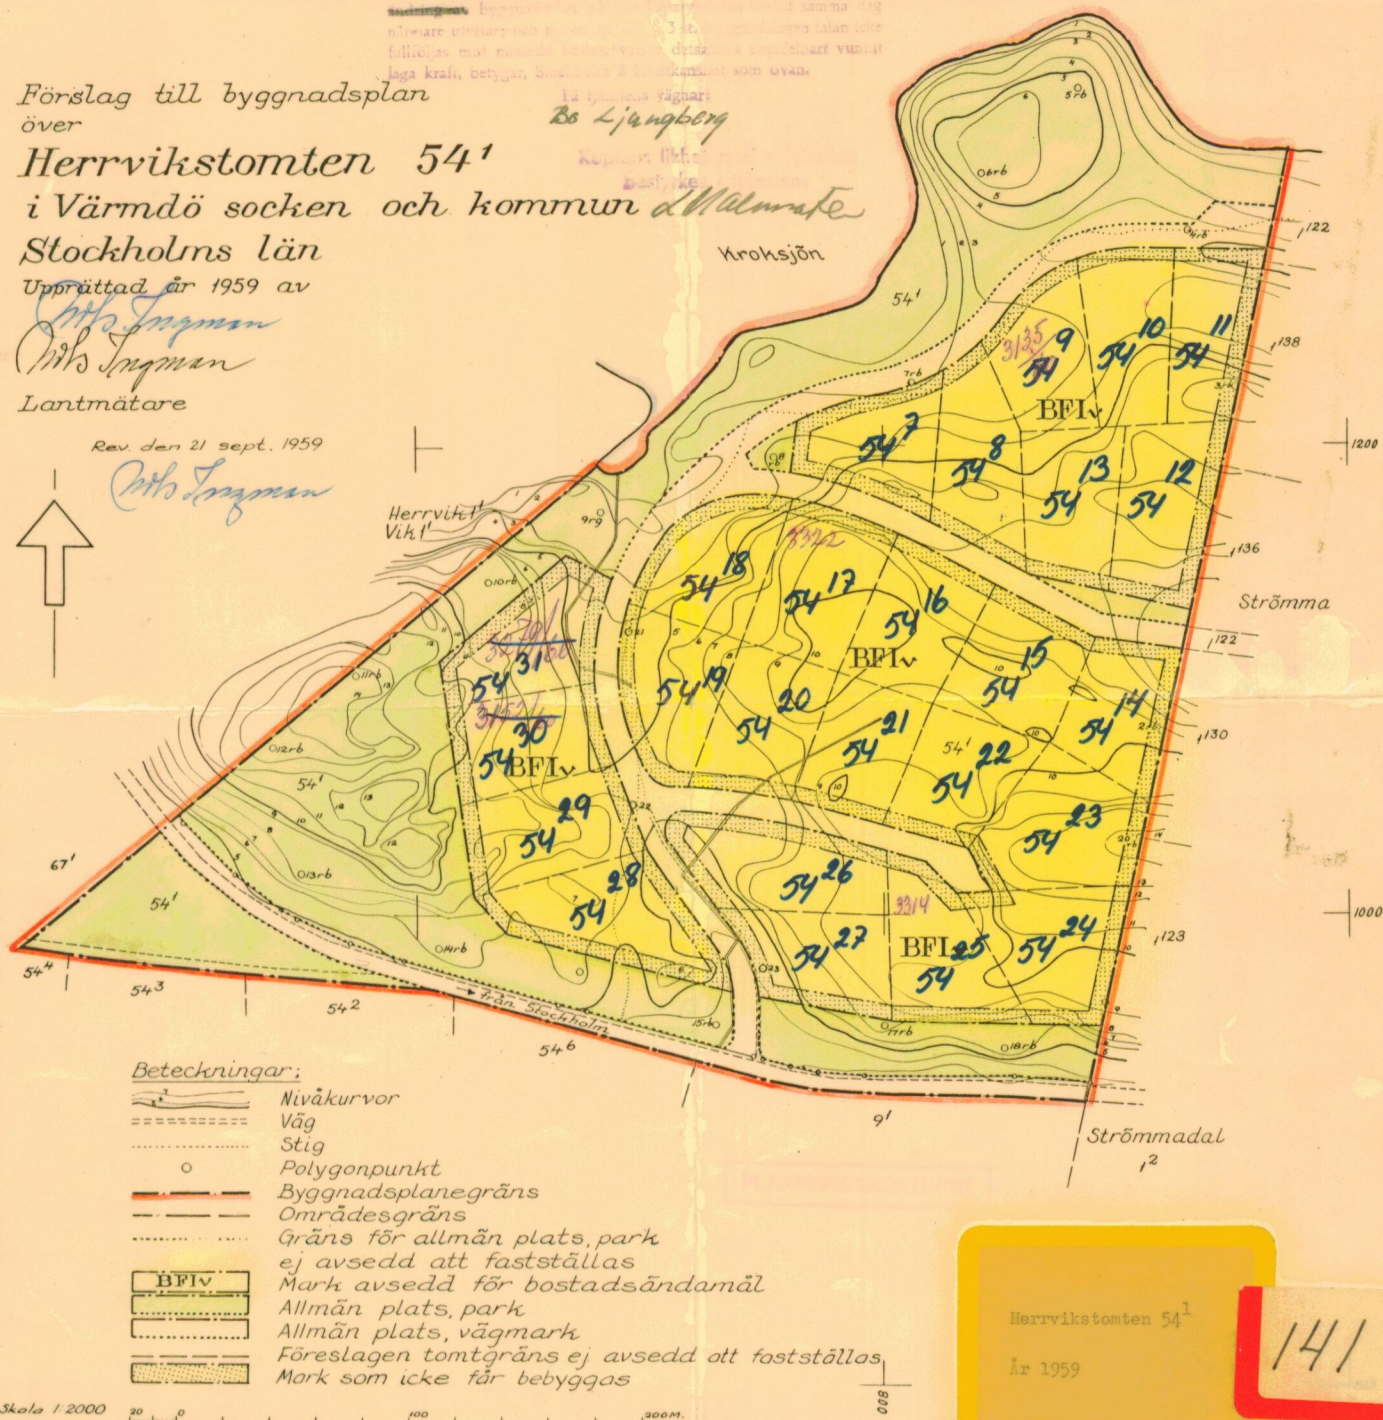

Beteckningar:

- Nivåkurvor
- Väg
- Stig
- Polygonpunkt
- Byggnadsplanegräns
- Områdesgräns
- Gräns för allmän plats, park
- Mark avsedd att fastställas
- Allmän plats, park
- Allmän plats, vägmark
- Föreslagna tomtgräns ej avsedd att fastställas
- Mark som icke får bebyggas

Skala 1:2000

0 20 40 60 80 100 120 140 160 180 200 M.

Herrvikstomten 54¹

År 1959

141